


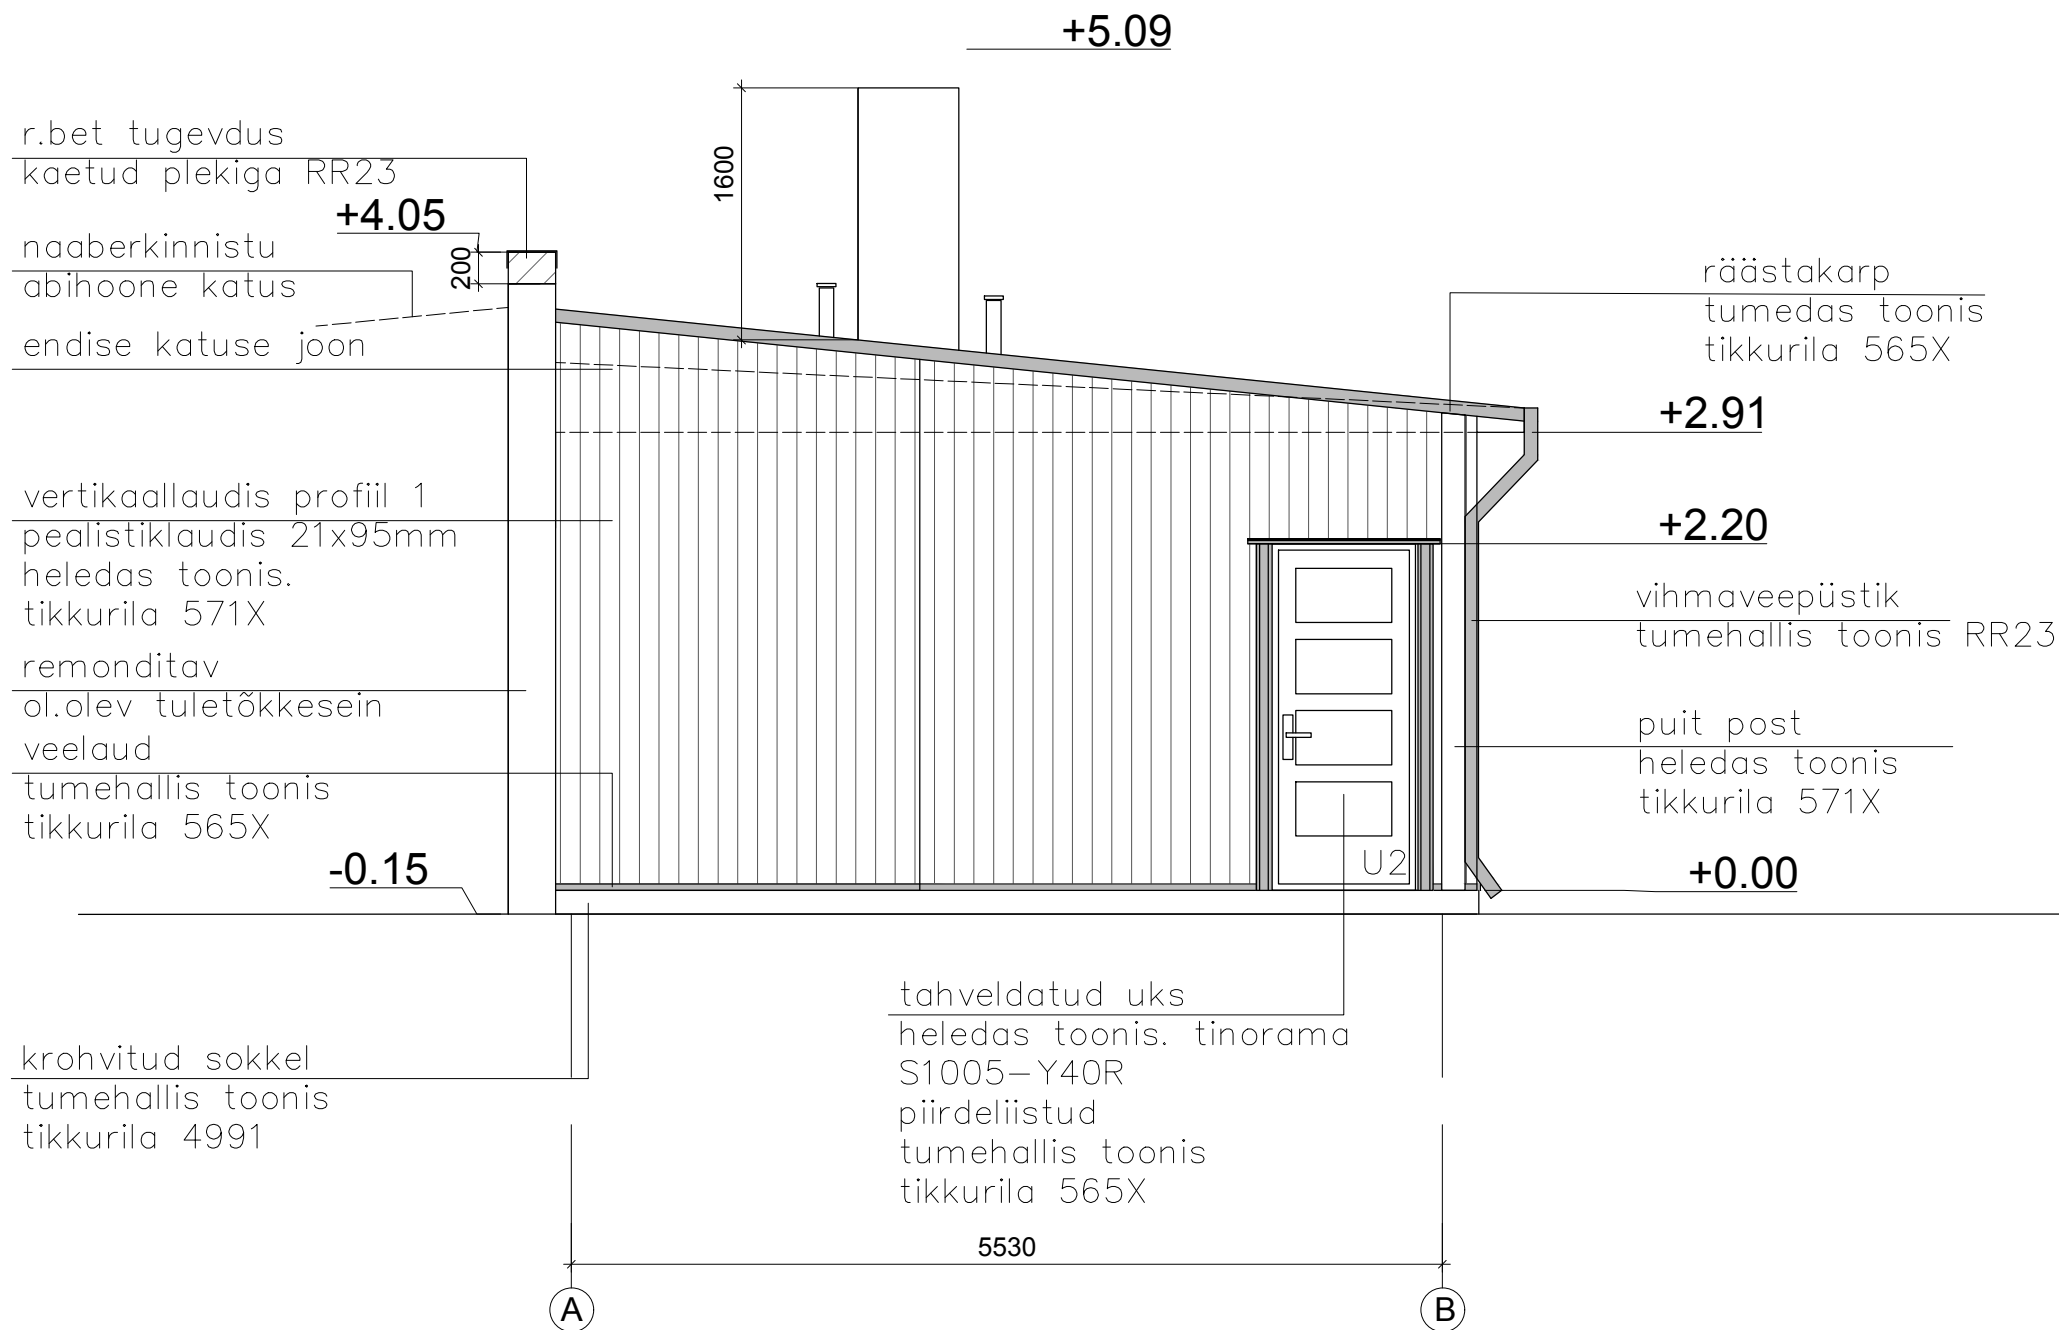

MÄRKUSED:

1. ANTUD JOONIS ON ARHITEKTUURINE JOONIS, EHITUSKONSTRUKTSIOONID DIMENSIONEERITakse JA TÄPSUSTATAkse ENNE EHITUSE ALGUST VASTAVALT LITSENSEERITUD INSENERI/EHITUSETTEVÄTJA POOL.

OBJEKT:	LEPING:	TÖÖ NR:	LEHT:
		1614	AR-3
	JOONIS:	ARHITEKT:	
TELLIJA:	ARHITEKT:		
	STAADIUM:	KUUPÄEV:	MÖÖT:
	EP	2016	1:50