


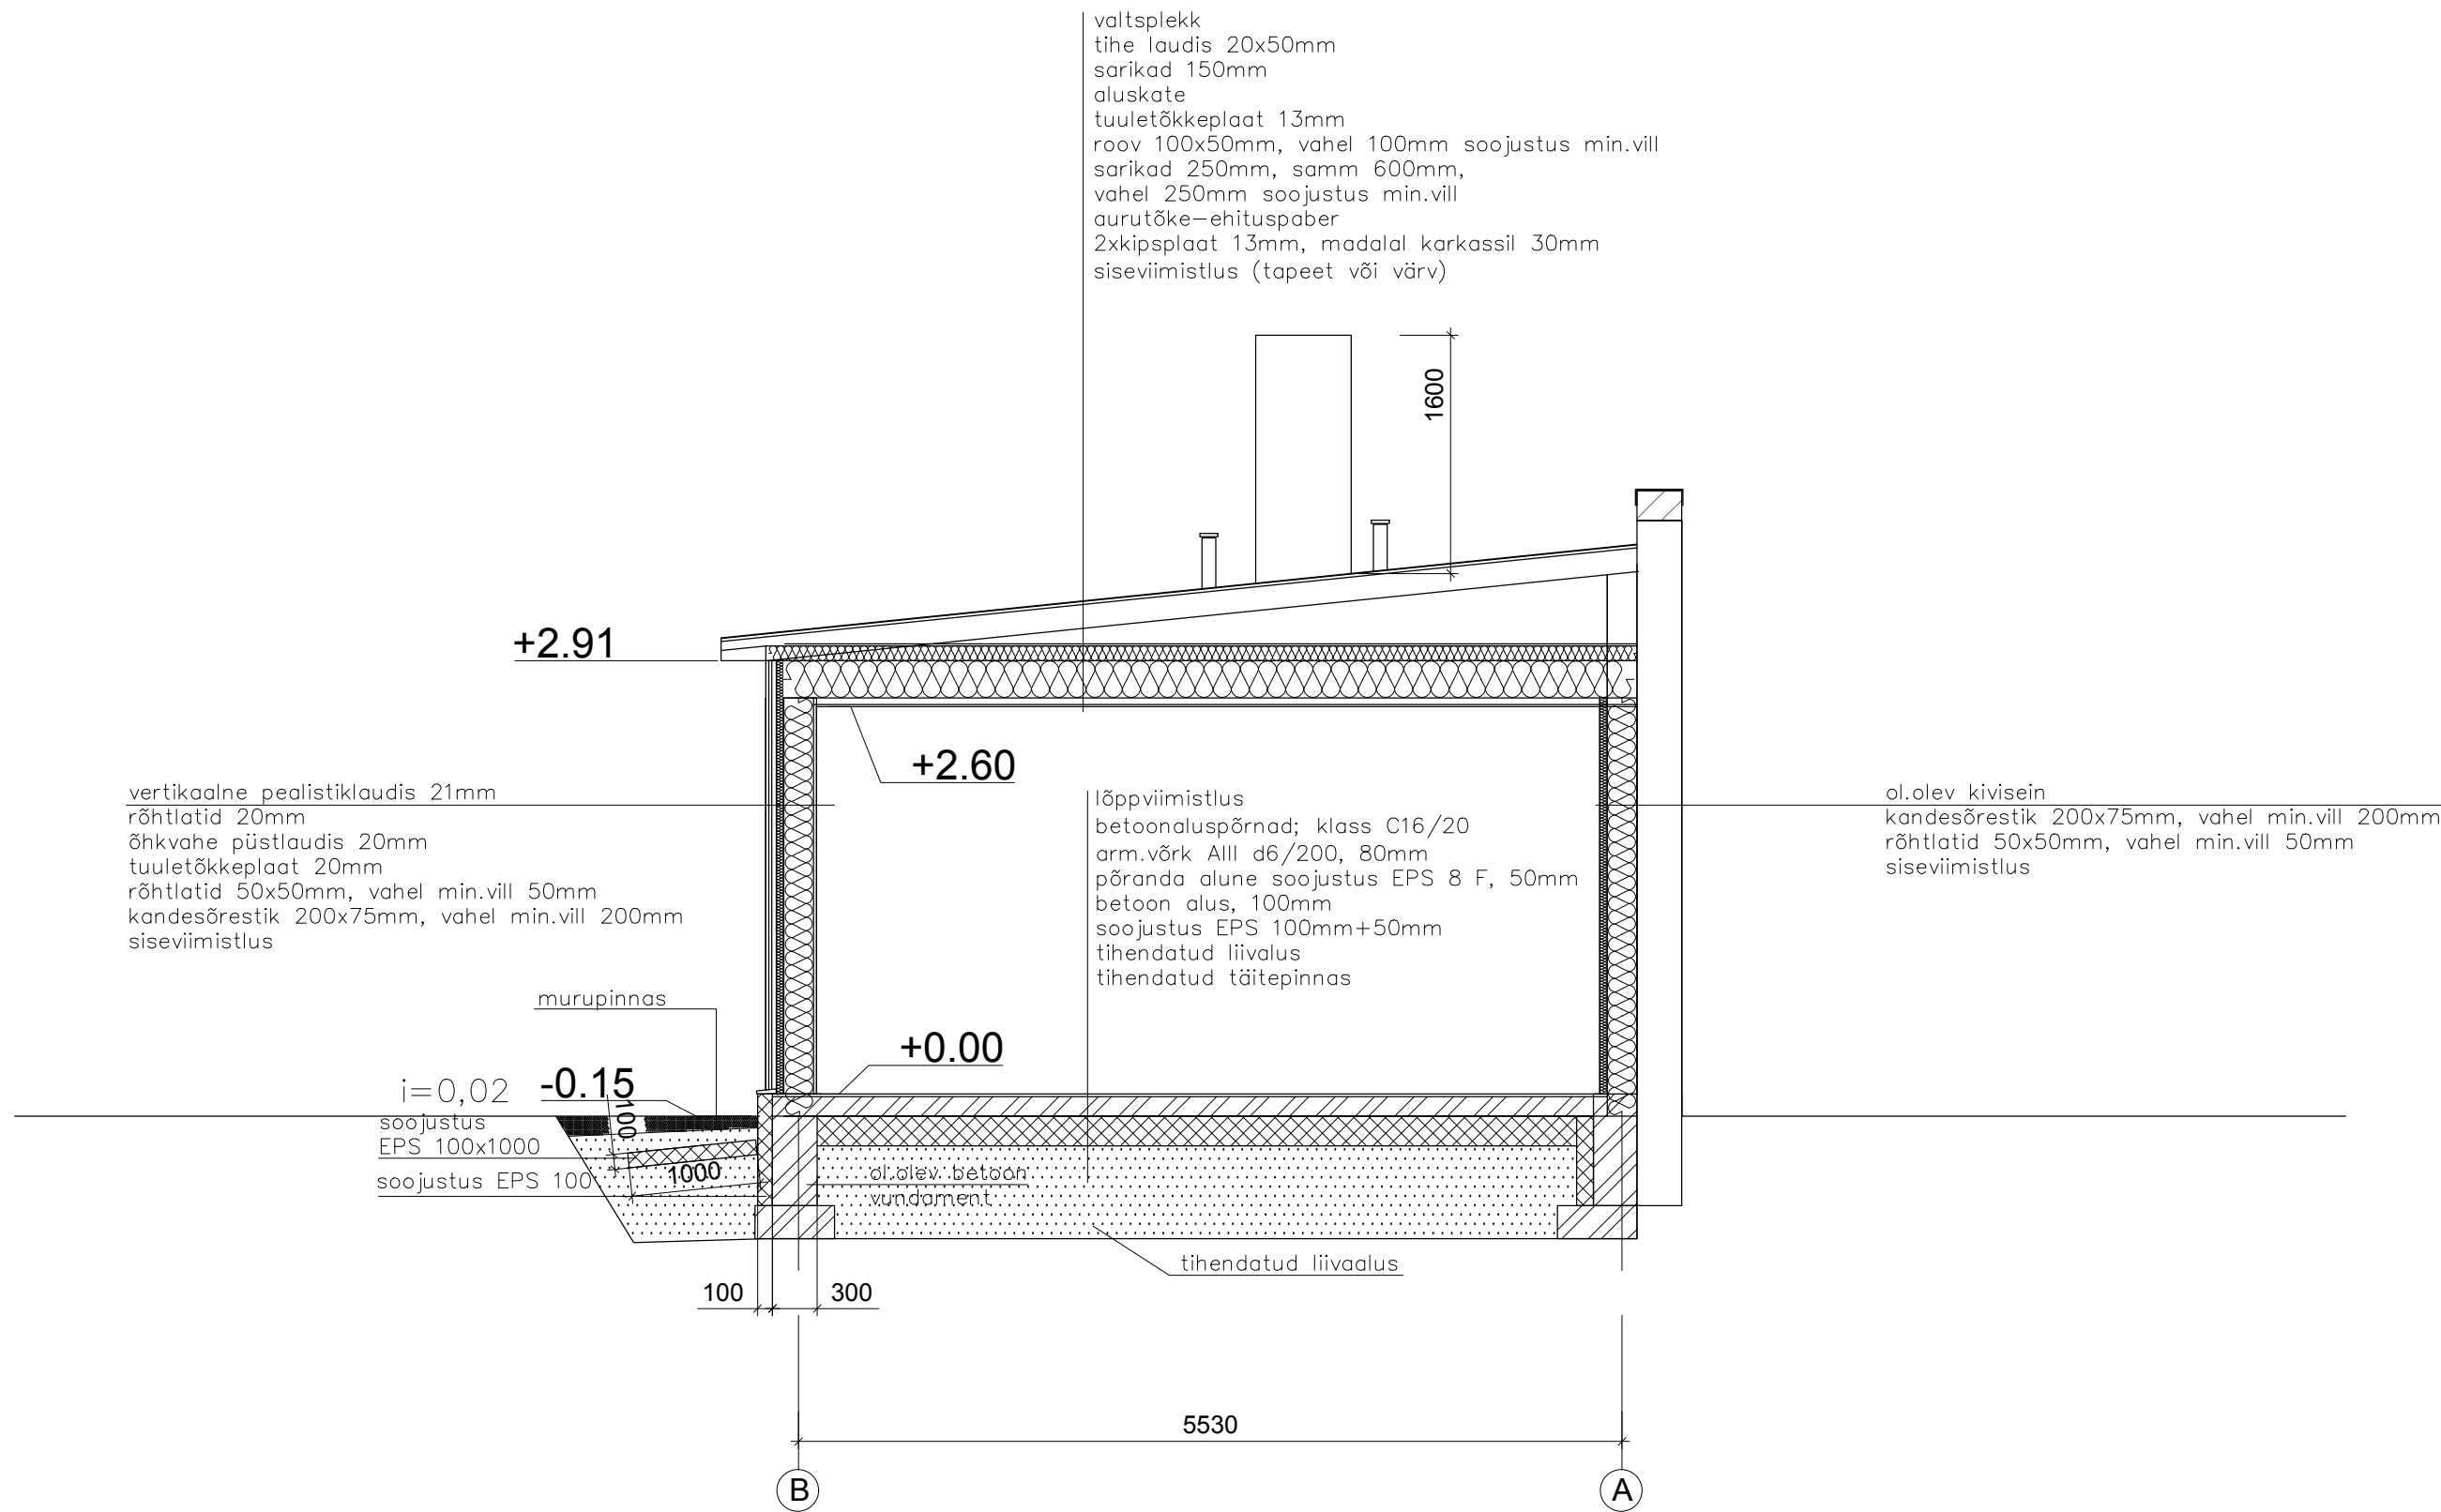

MARKUSED:

1. ANTUD JOONIS ON ARHITEKTUURINE JOONIS, EHTUSKONSTRUKTSIOONID DIMENSIONEERITAKSE JA TÄPSUSTATAKSE ENNE EHTUSE ALGUST VASTAVALT LITSENSEERITUD INSENERI/EHITUSETTEVÄTJA POOL.

OBJEKT:	LEPING:	TÖÖ NR:	LEHT:
		1614	AR-4
JOONIS:	ARHITEKT:		
LÕIGE A-A	ARHITEKT:		
TELLUJA:	STAADIUM:	KUUPÄEV:	MÕÖT:
	EP	2016	1:50