




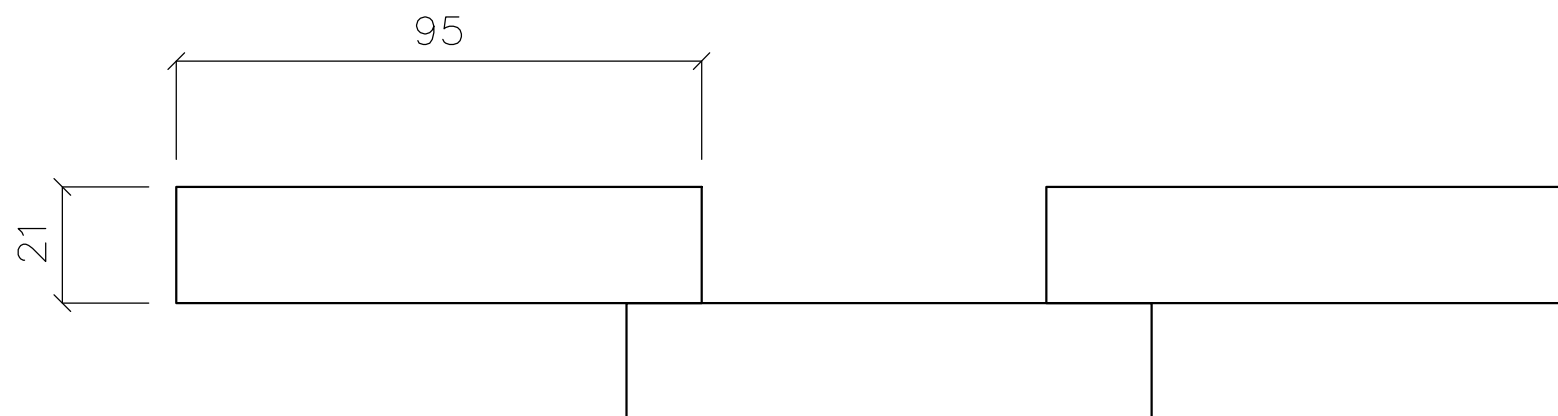

PROFIIL 1
hööveldatud voodrilaud 21x95mm
pealisklaudis

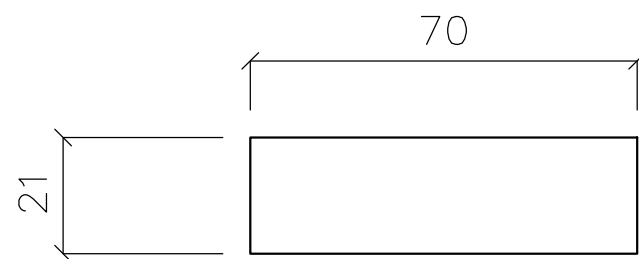

PROFIIL 2
hööveldatud piirdelaud 21x95mm

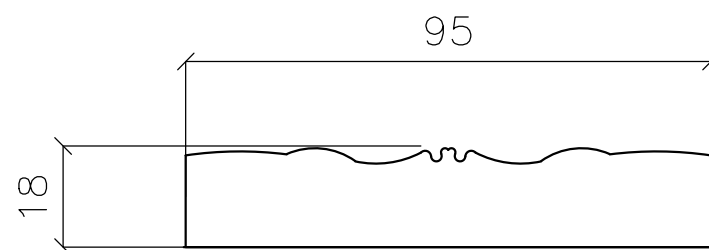

PROFIIL 3
piirdelaud 18x95mm
maaletooja Eldur Puit tähis A9

REG. NR. 10539154 LITSENTS EE-6981 VABAÕHUMUUSEUMI TEE 2a - 9 TALLINN 13522 TEL/FAX +372 6563079 e-mail: vrarh@uninet.ee	OBJEKT:	LEPING:	TÖÖ NR:	LEHT:
			1614	AR-12
	JOONIS:	ARHITEKT:		
	LAUDISTE PROFIILID	ARHITEKT:		
	TELLIJA:	STAADIUM:	KUUPÄEV:	MÖÖT:
		EP	2016	1:1