
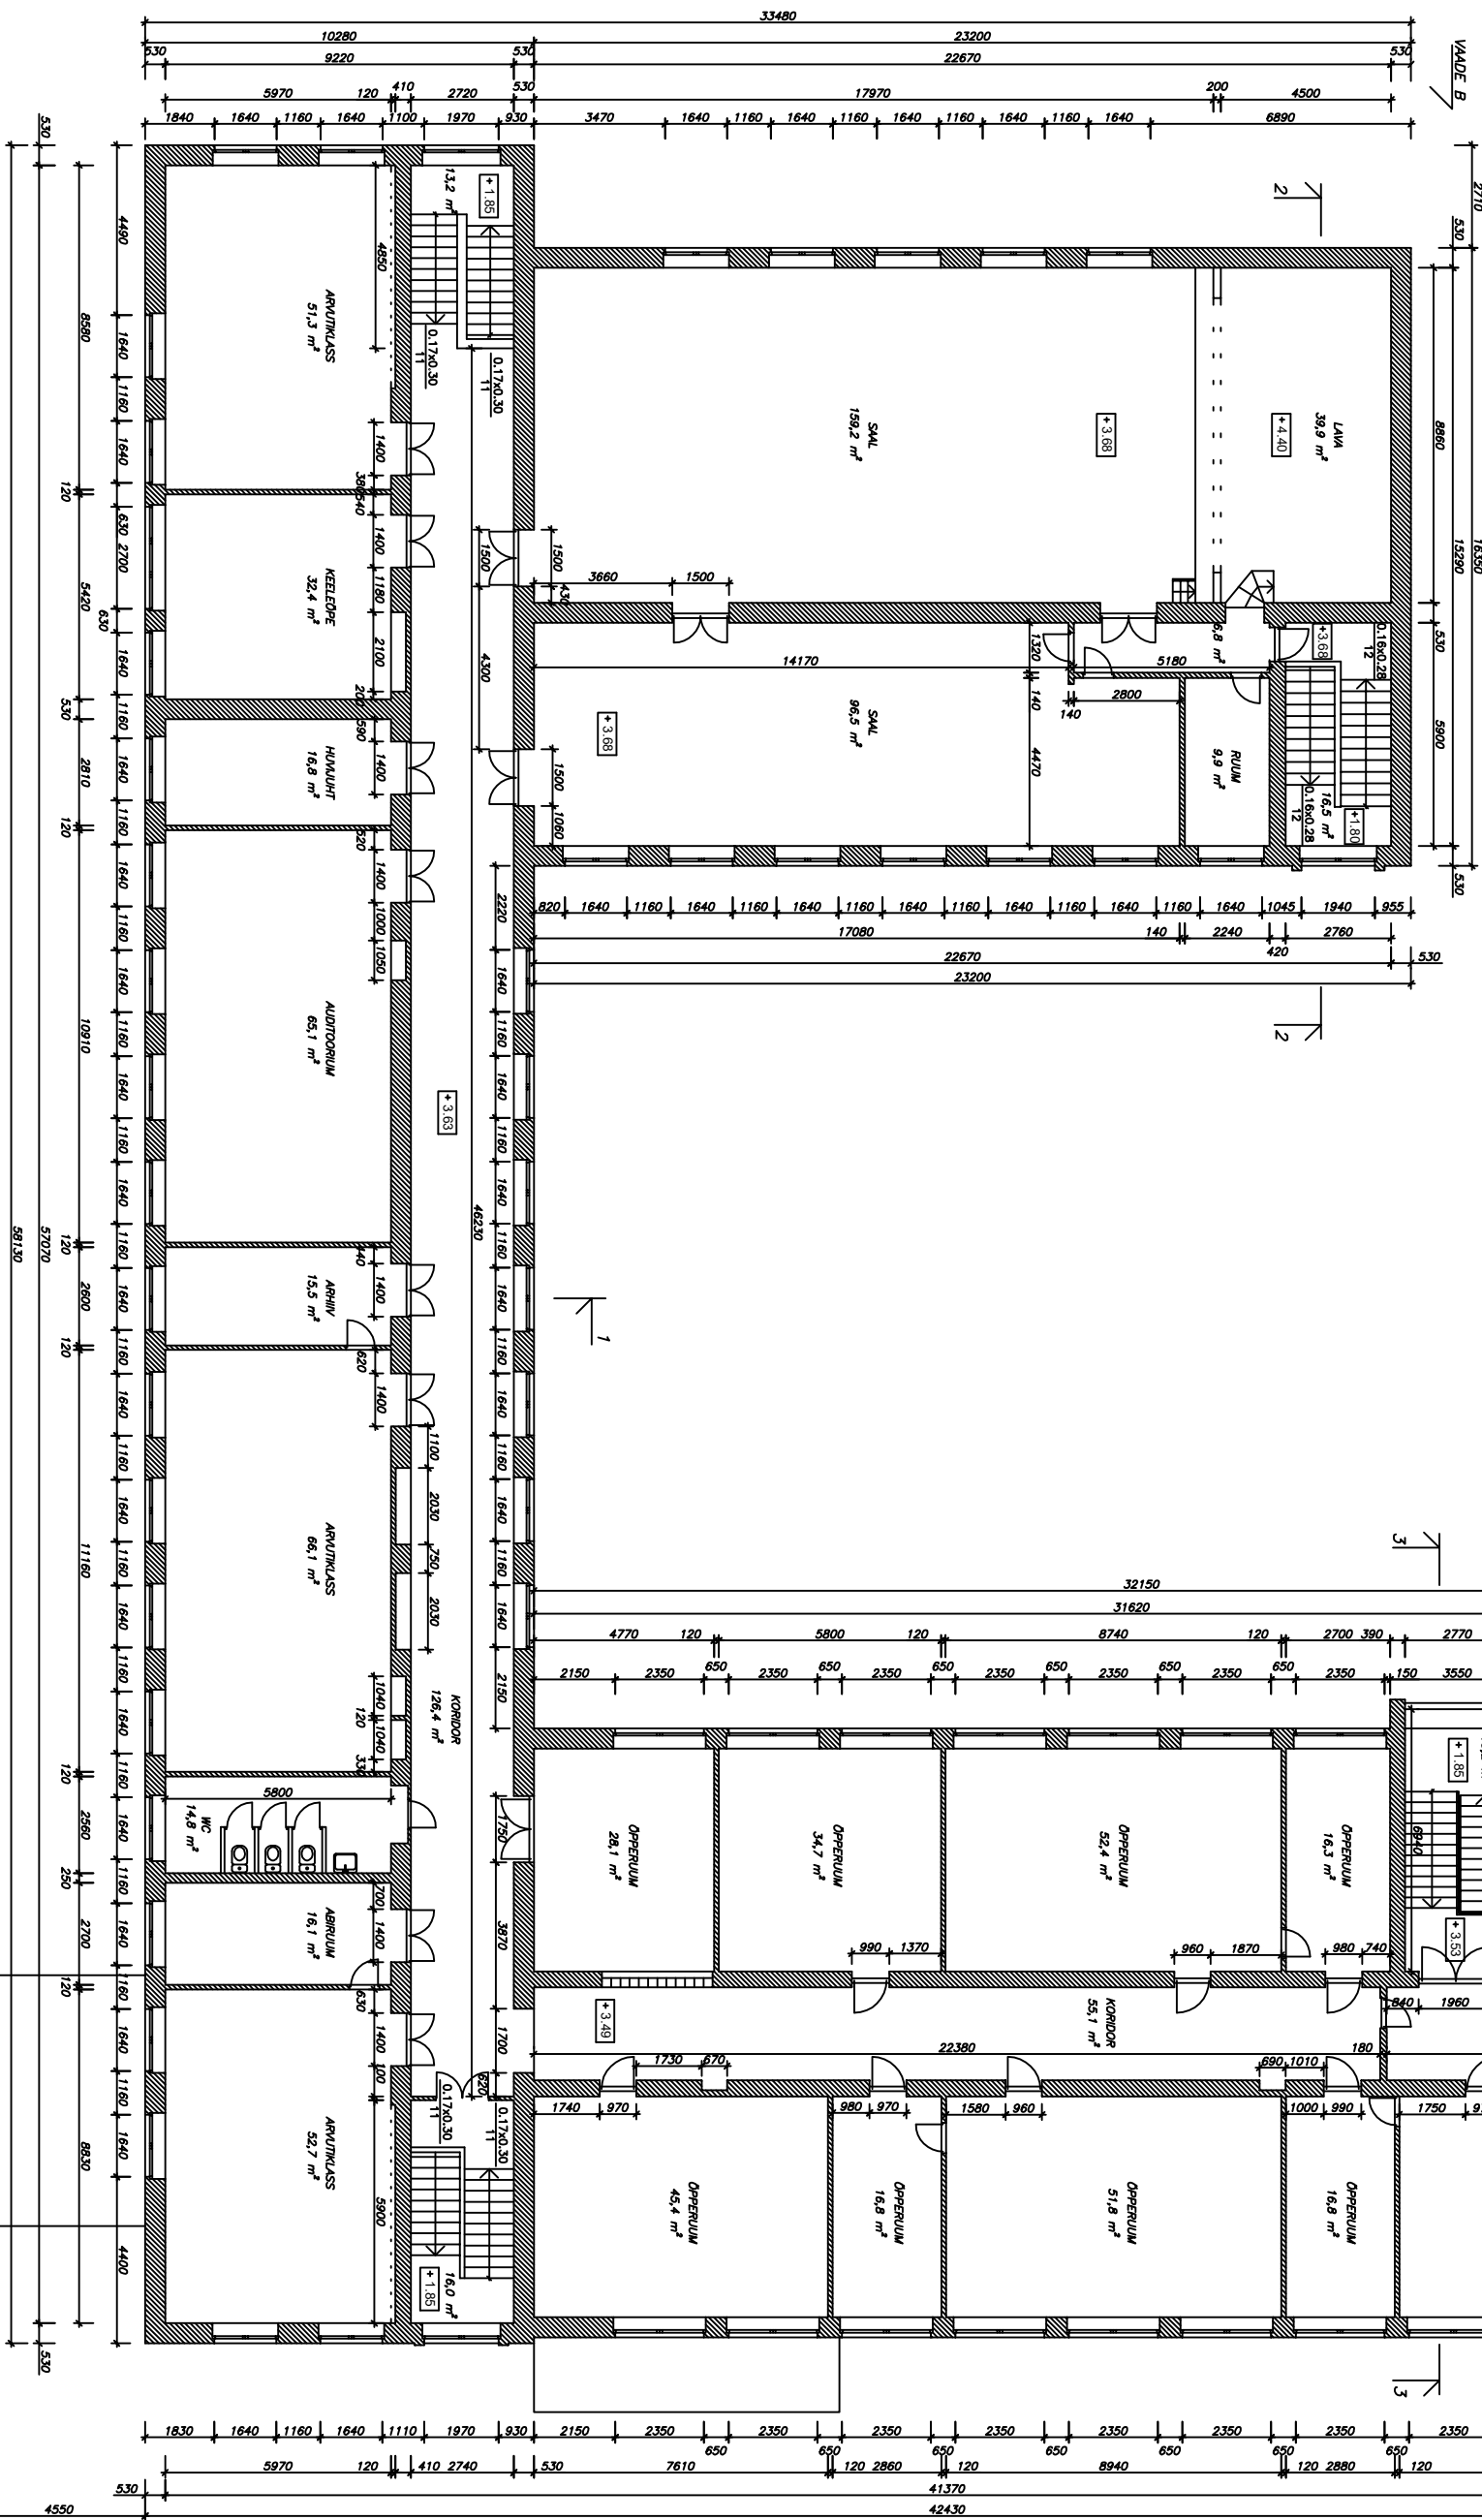


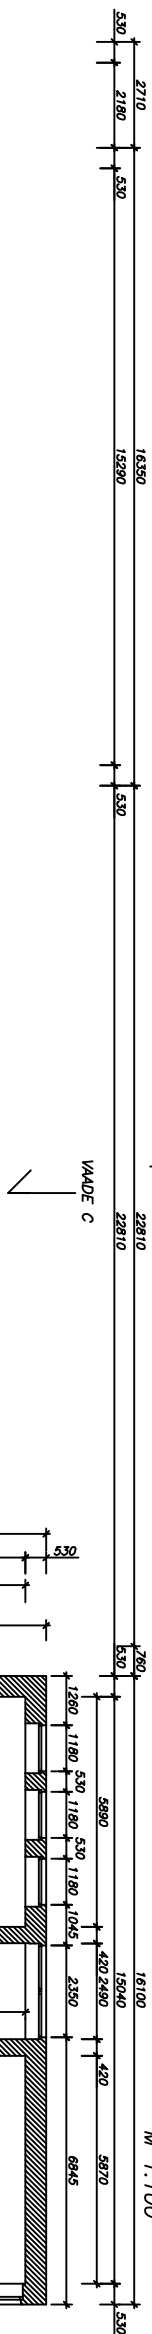

Objekt address:	Helme vald, Helme	Töö liik:	MODISTAMINE
Objekt nimetus:	Valgamaa KOK õppehoone	Jooniste liik:	MODISTAMINE
		Jooniste nimetus:	Jooniste nr (arv): 8
			Määrkonn: M 1100
K & M	68606 Tõrva Valga linn, 70 Tel/fax 276 33 301,352 139		
PROJEKTIBÜROO	EET760		
Arhitekt	159/96-K	Töö number:	70158
Insener		Tööks:	Jooniste number 4
Joonestaja Rudolf Nõmikov			