


VÕIMLA PLaan
M 1:100

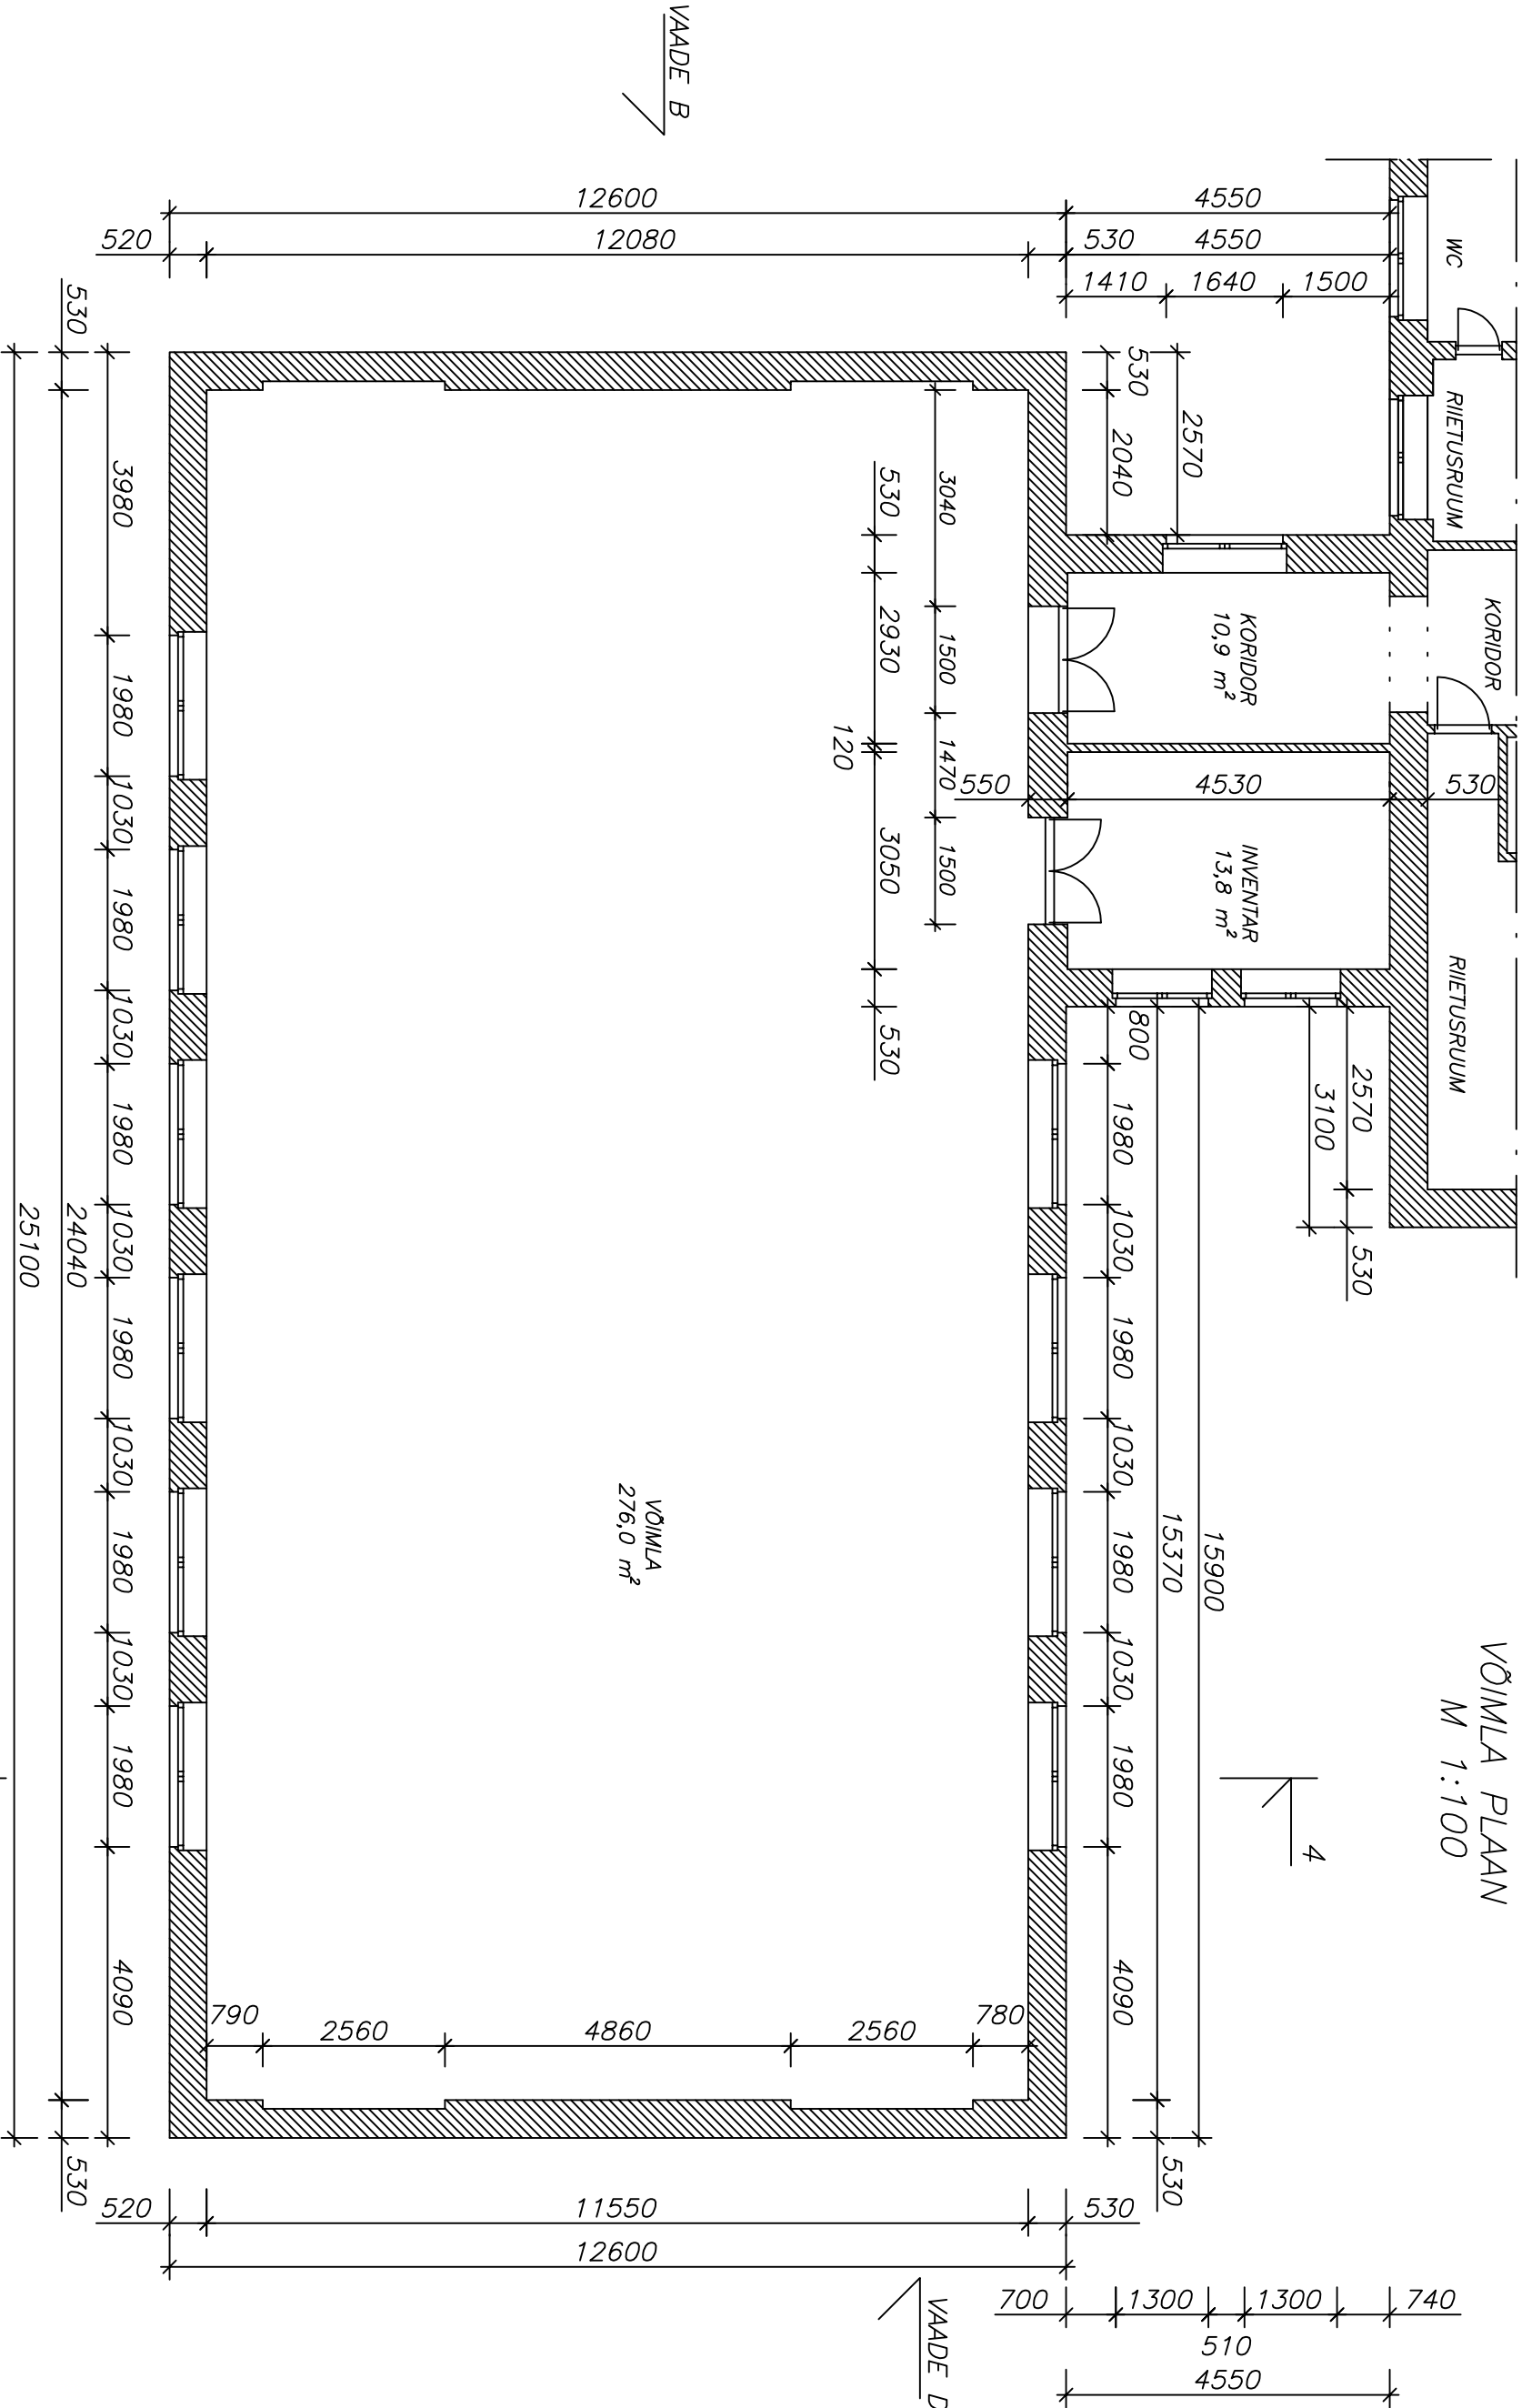

VAADE A

VAADE B

VAADE D

Objekti aadress:		Töö liik:	
Helme vald, Helme		MÕÕDISTAMINE	
Objekti nimetus:		Joonise liik:	Jooniste nr (arv):
Valgamaa KÕK õppehoone		MÕÕDISTAMINE	8
Joonise nimetus:		Mõõtkava:	
K & M		VÕIMLA PLAAN	
PROJEKTIBÜROO		M 1:100	
68606 Tõrva Valga tn. 70			
Tel/fax 276 33 301,32 139			
EE7760 159/96-K			
Arhitekt		Töö number:	Tähis:
Insener		Joonise number:	
Joonestaj Rudolf Novikov		01058	6
mai 2001			