


KELDRI PLAAN
M 1:100

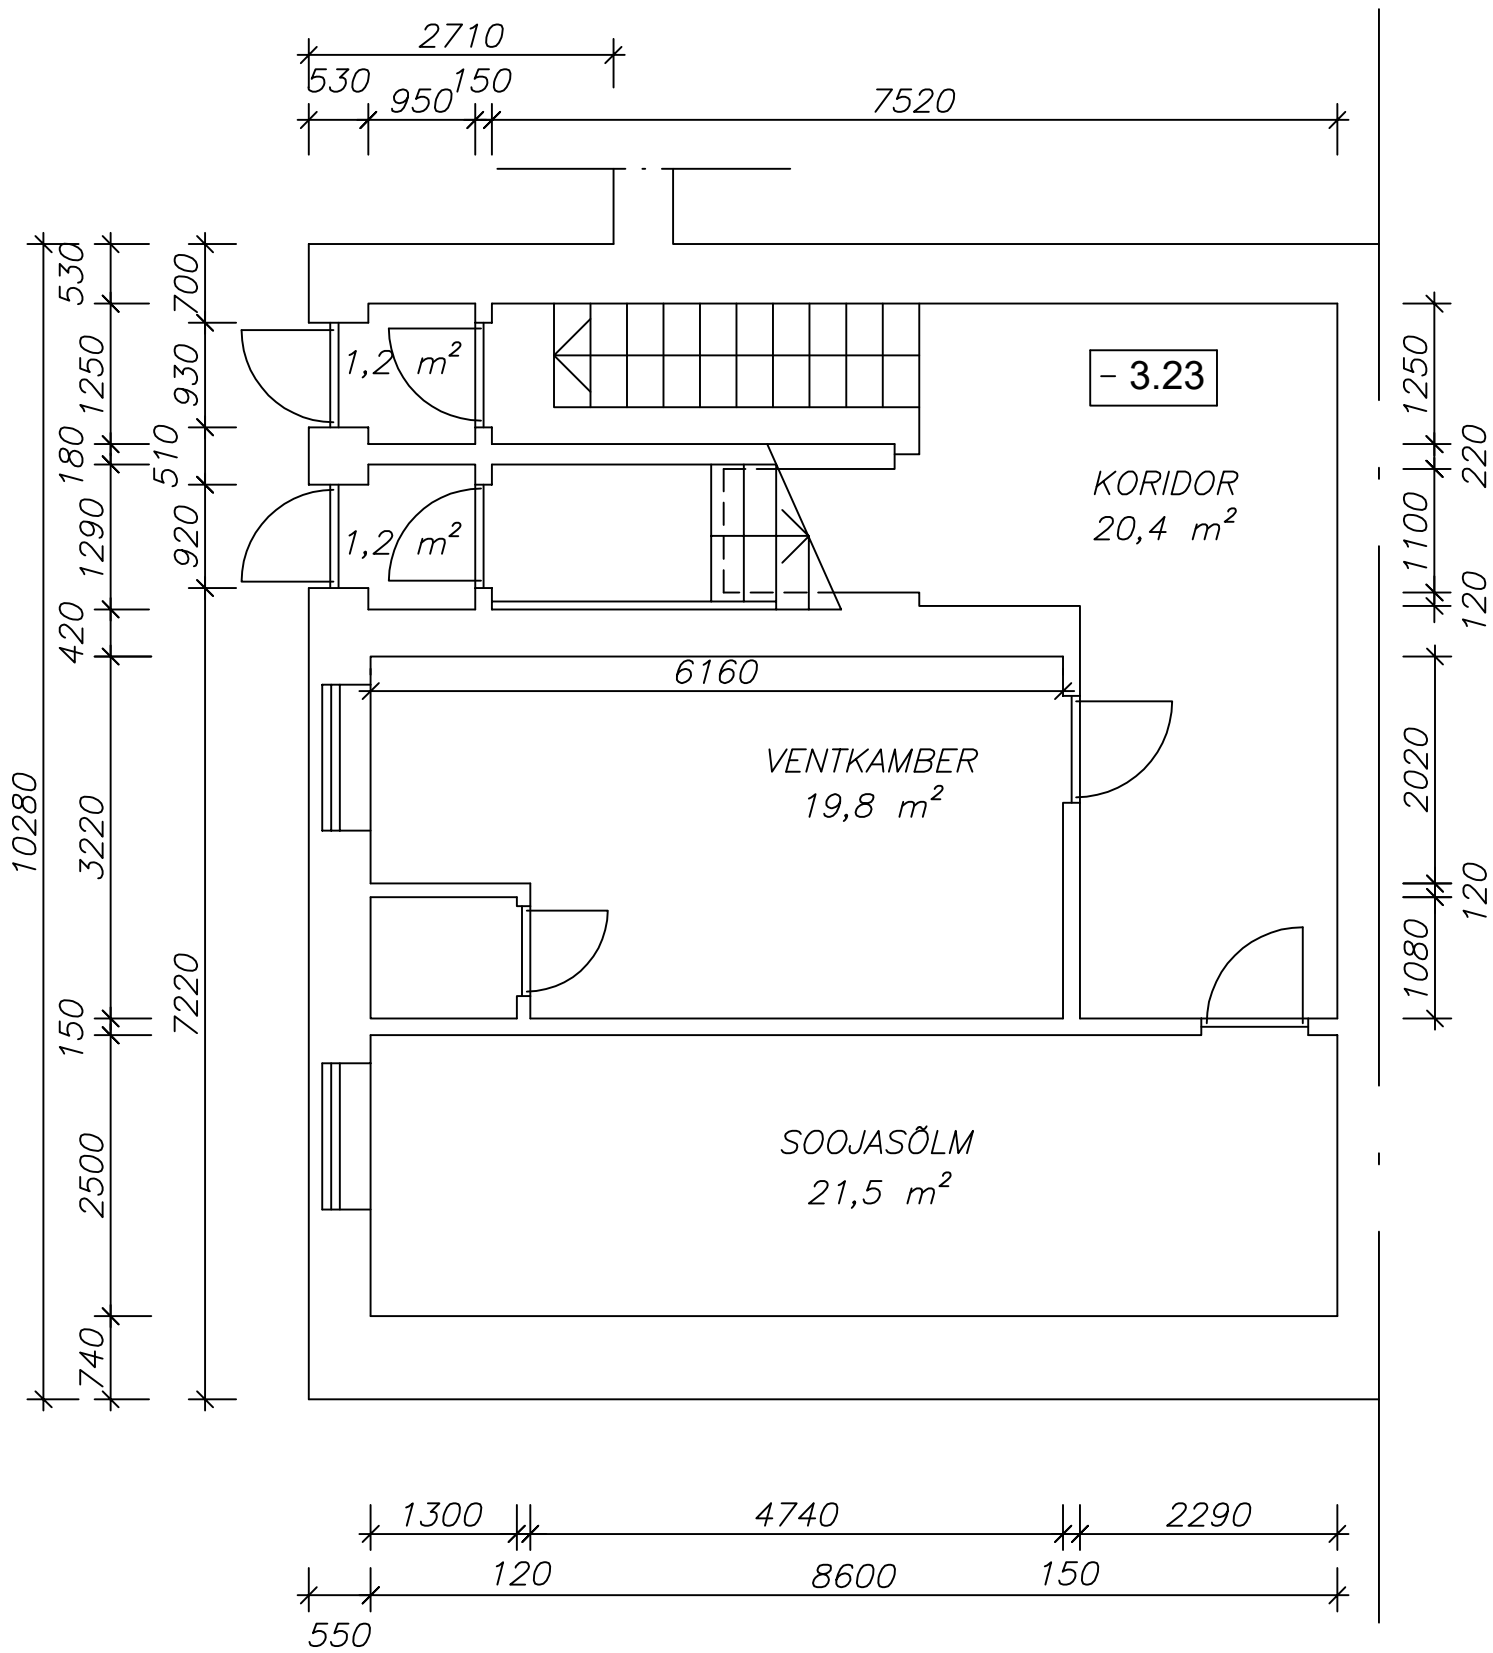

Objekti aadress: Helme vald, Helme		Töö liik: MÕÕDISTAMINE	
Objekti nimetus: Valgamaa KÕK õppehoone		Joonise liik: MÕÕDISTAMINE	Jooniste nr (arv): 8
		Joonise nimetus: KELDRI PLAAN	Mõõtkava: M 1:100
K & M PROJEKTBÜROO	68606 Tõrva Valga tn. 70 Tel/fax 276 33 301,32 139	Töö number: 01058	
	EE7760 159/96-K		
	Arhitekt Insener Joonestas Rudolf Novikov		
mai 2001		Tähis: Joonise number: 7	