


KELDRIKORRUSE PIAAN
M 1:100

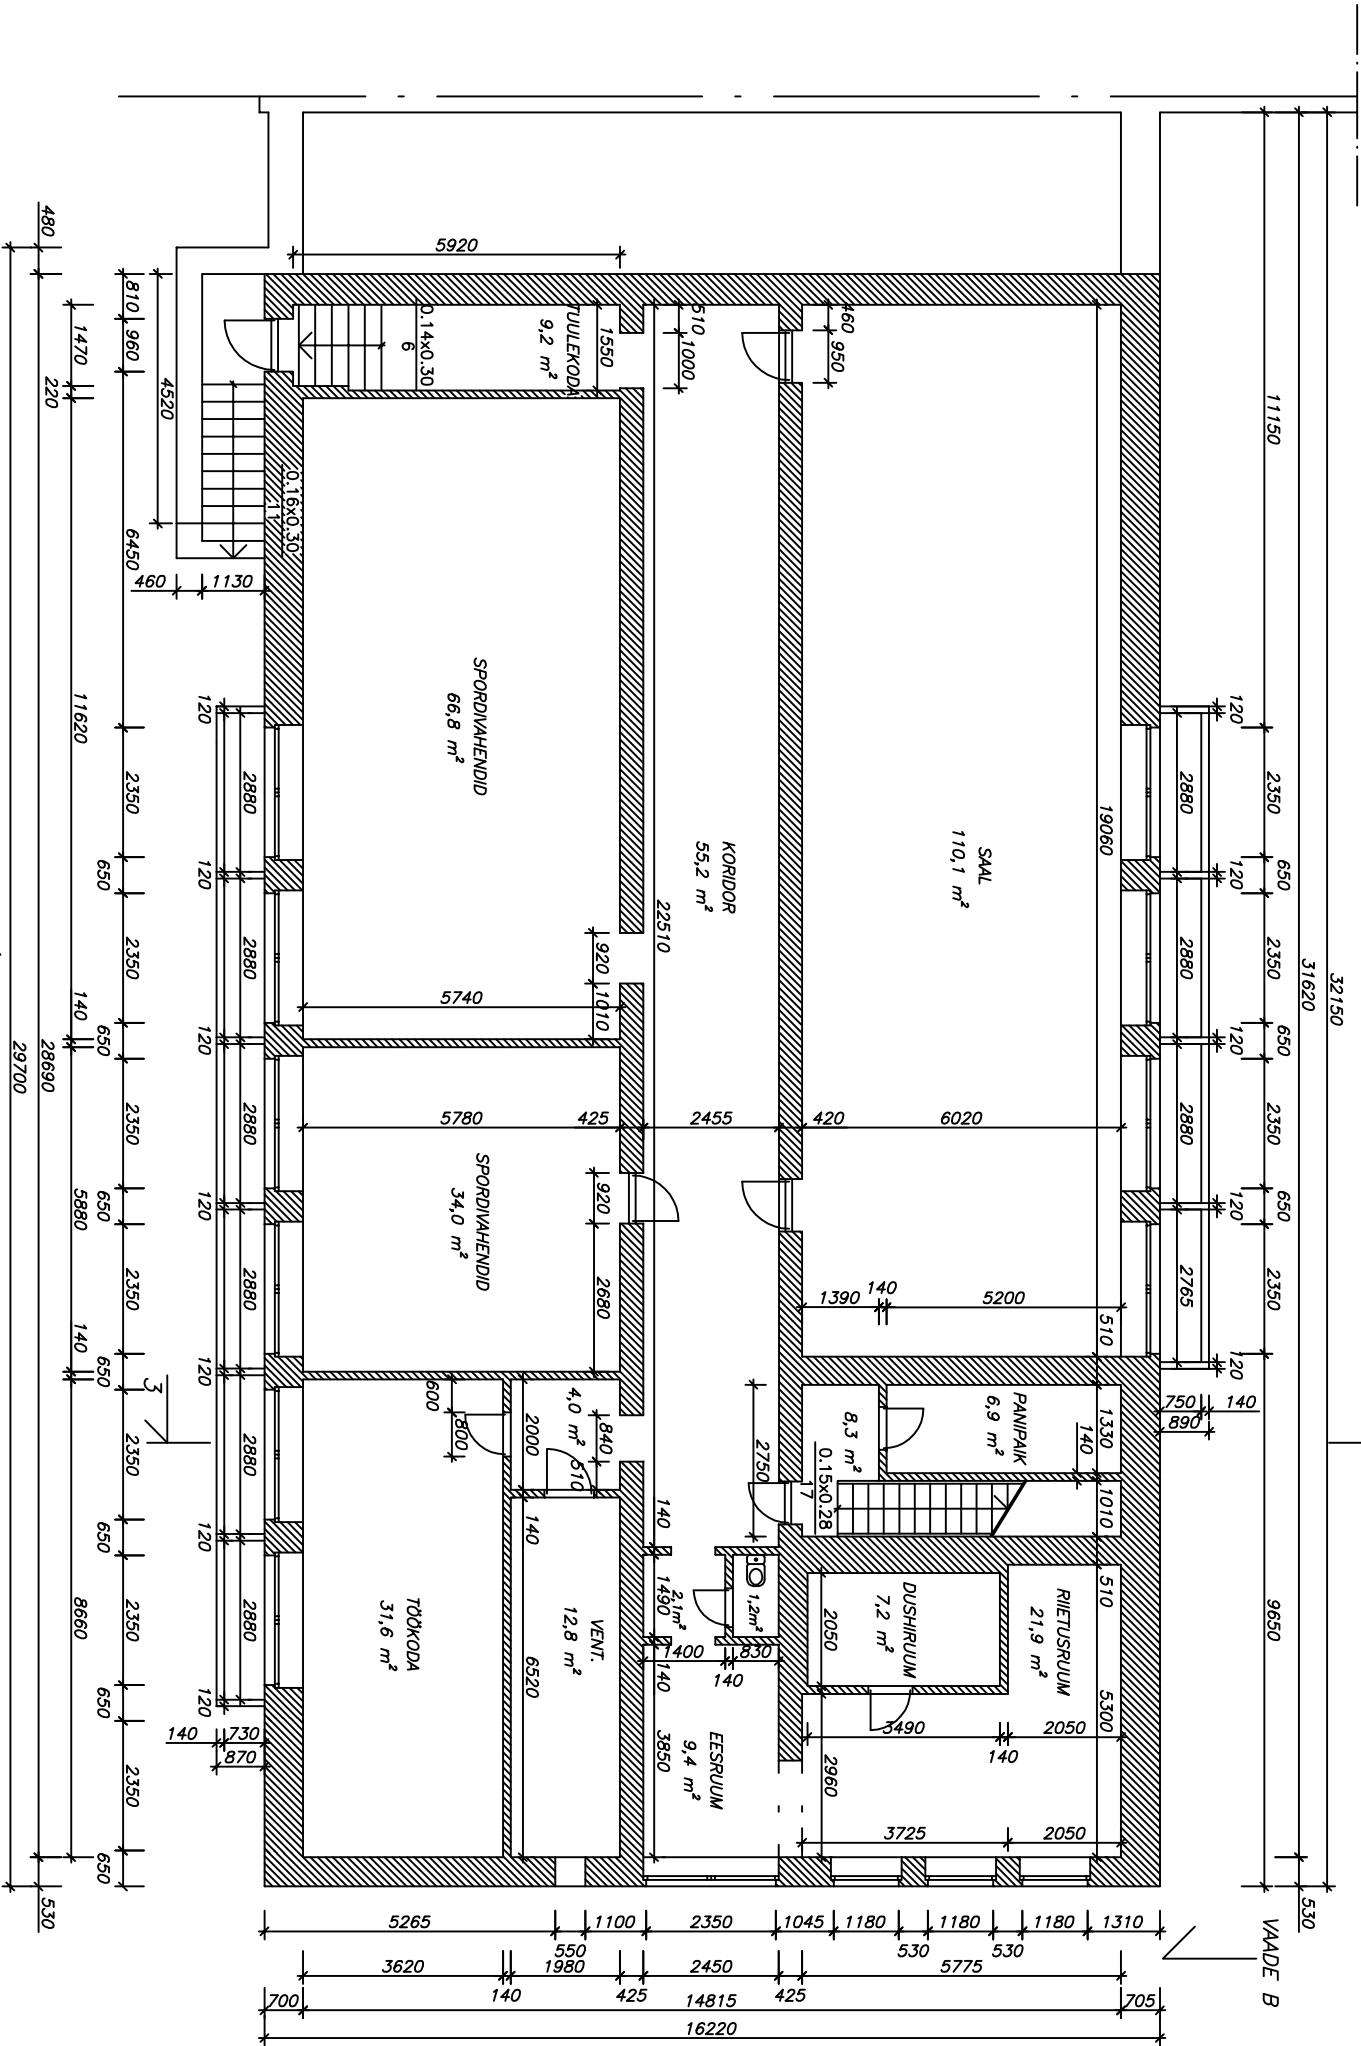

Objekti aadress:	Helme vald, Helme	Töö liik:	MÕÕDISTAMINE
Objekti nimetus:	Valgamaa Kõik õppehoone	Joonise liik:	MÕÕDISTAMINE
Joonise nimetus:	PROJEKTIBÜROO	Jooniste nr (arv):	8
Arhitekt	68606 Tõrua Valga tn. 70 Tel/fax 276 33 301,32 139	Mõõtkaara:	M 1:100
Inseener	EE7760 159/96-K	Töö number:	01058
Joonestaja Rudolf Novikov	mai 2001	Tõhns:	Joonise number: