


VAADE C
M 1:100

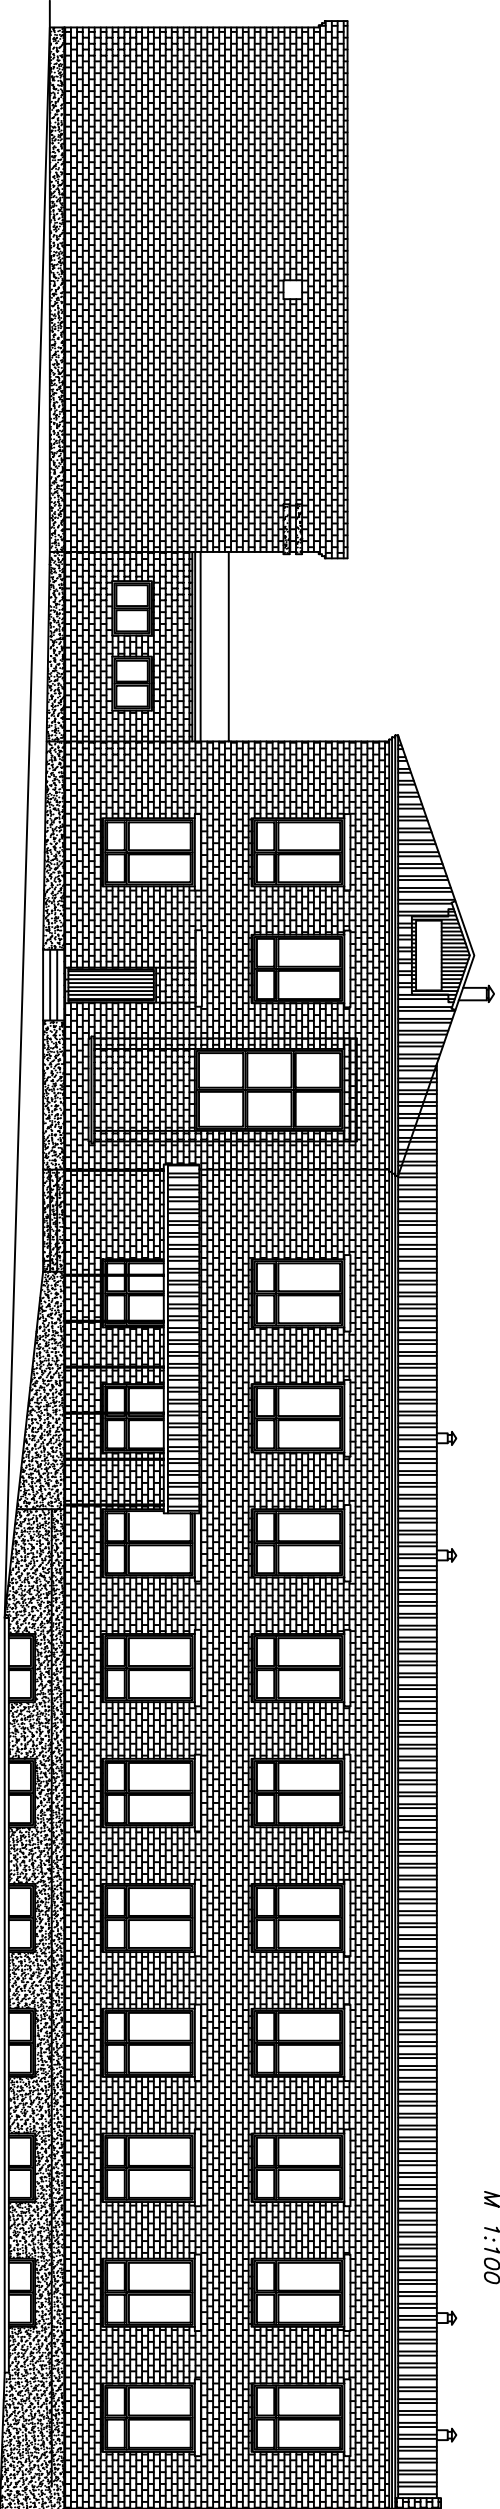

VAADE D
M 1:100

Objekti aadress: Helme vald, Helme		Töö liik: MÕÕDISTAMINE	
Objekti nimetus: Valgamaa Kõik õppehoone		Joonise liik: MÕÕDISTAMINE	Jooniste nr (arv): 8
K & M 68606 Tõrva Valga tn, 70 Tel/fax 276 33 301, 32 139		Mõõtkoon: M 1:100	
PROJEKTIBÜROO EE7760 159/96-K			
Arhitekt			
Insener		Töö number: 01058	Tõhis: Joonise number: 2
Joonestaja Rudolf Novikov		mai 2001	