



Andres Õige
Kalevi 19
90504 Haapsalu
andr58@hotmail.com

08.08.2017 nr 4.-2 / 143

TEHNILISED TINGIMUSED

vee-ja kanalisatsioonitorustike projekteerimiseks kinnistule Kalevi 18, Haapsalu, Läänemaa.

I Veevarustus

1. Projekteerida kinnistu veeühendus olemasolevalt ühendustorustikult PE Dn 32.
2. Projekteerida hargnemissõlm keeviskolmikuga Pn 32 maakraan AVK/Hawle teleskoopse spindlipikenduse ja kaiega.
3. Projekteerida ühendustorustik PELM Pn 10 De 32 mm.
4. Projekteerida elamusse nõuetekohane peaveemõõdusõlm konsoolkanduriga hoonearvestile (1/2") L=165mm tagasivooluklapiga 1/2 ".
5. Veearvesti paigaldab veemõõdusõlme Haapsalu Veevärk AS.

II Kanalisatsioon

1. Projekteerida kinnistu kanalisatsioonitorustik PVC Dn 110 mm T8 (oranž), eesvooluks olemasolev ühendustoru kinnistul.
2. Projekteerida ühendussõlme vaatluskaev Wavin/Uponor, teleskoopse päisega 20T .
3. Sade- ja drenaažvete juhtimine kanalisatsioonitorustikku on keelatud.

III Kooskõlastamine

1. Projekt kooskõlastada Haapsalu Veevärk AS-iga, üks eksemplar ehitusprojektist anda üle Haapsalu Veevärk AS-ile.

IV Liitumistasud

1. Tasuda liitumistasud vastavalt kehtivale „Ühisveevärgi ja –kanalisatsiooni liitumise eeskirjale“.
- Kanalisatsioon = 117,50 €.

V Ühendamine


1. Kinnistu ühendatakse linna vee-ja kanalisatsiooni võrku peale teenuselepingu sõlmimist Haapsalu Veevärk AS-iga, milleks:
 - esitada ehitatud sõlmed ja torud ülevaatuseks ja katsetuseks Haapsalu Veevärk AS-ile;
 - tasuda liitumistasud;
 - rajatud torustike skeem anda üle Haapsalu Veevärk AS-ile;

Jüri Heringas
juhataja asetäitja

Tehnilised tingimused kehtivad 1 aasta alates väljastamiskuupäevast.


Lisa:


1. Väljavõte Haapsalu Veevärk AS GIS-st (1 lehel)
2. Veemõõdusõlme tüüpskeem (2 lehel)

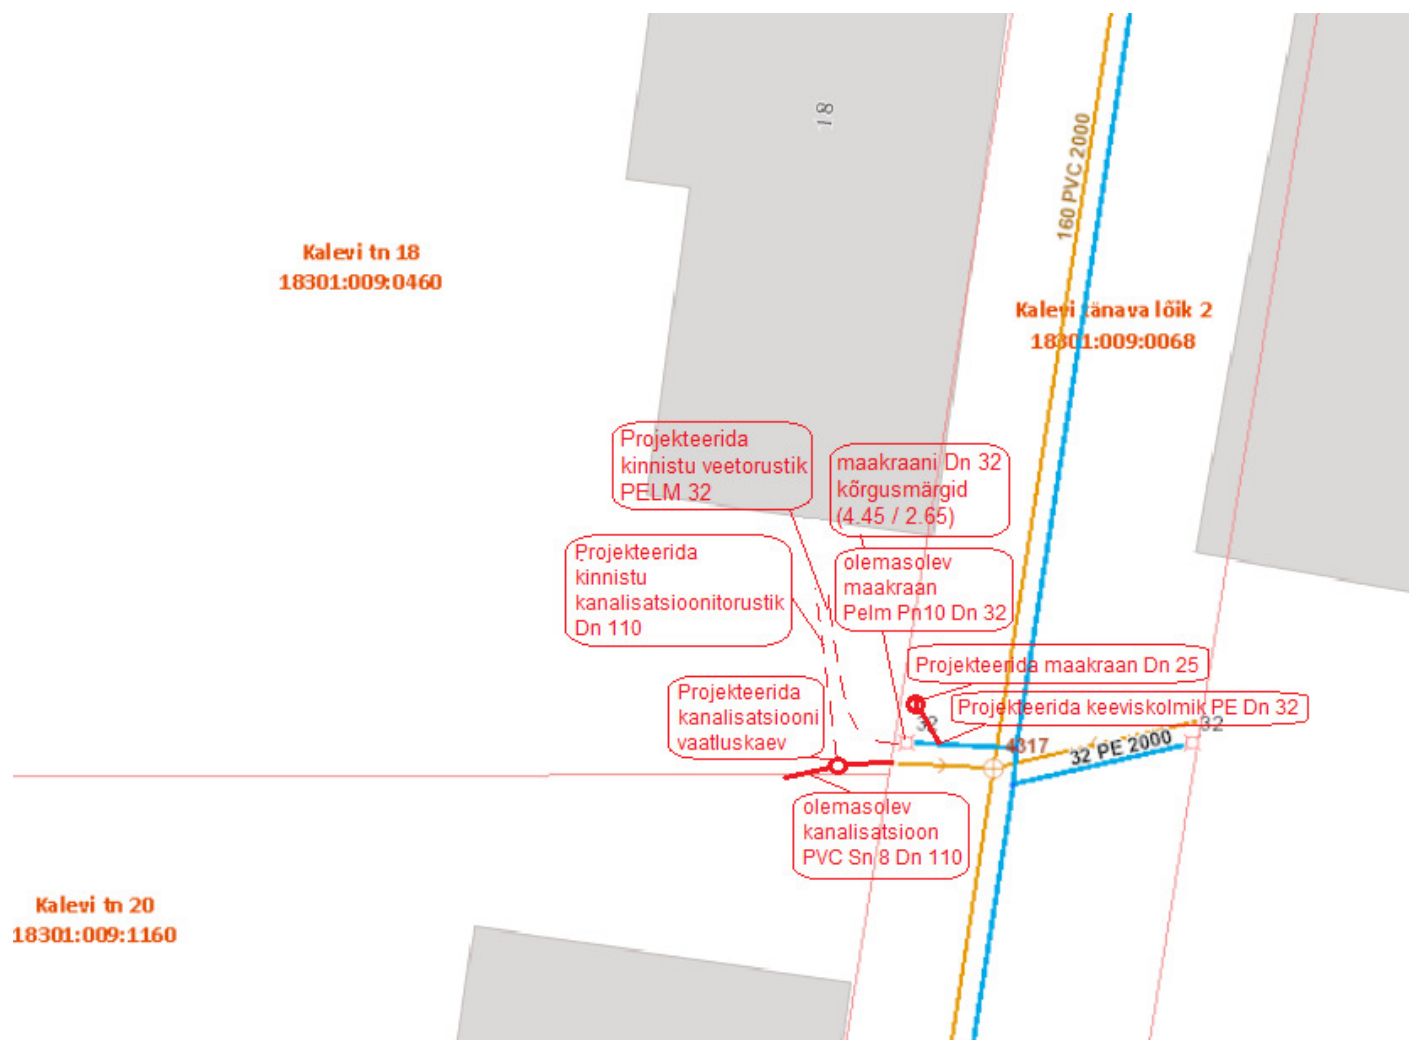



Lisa 2 (lehel 1)

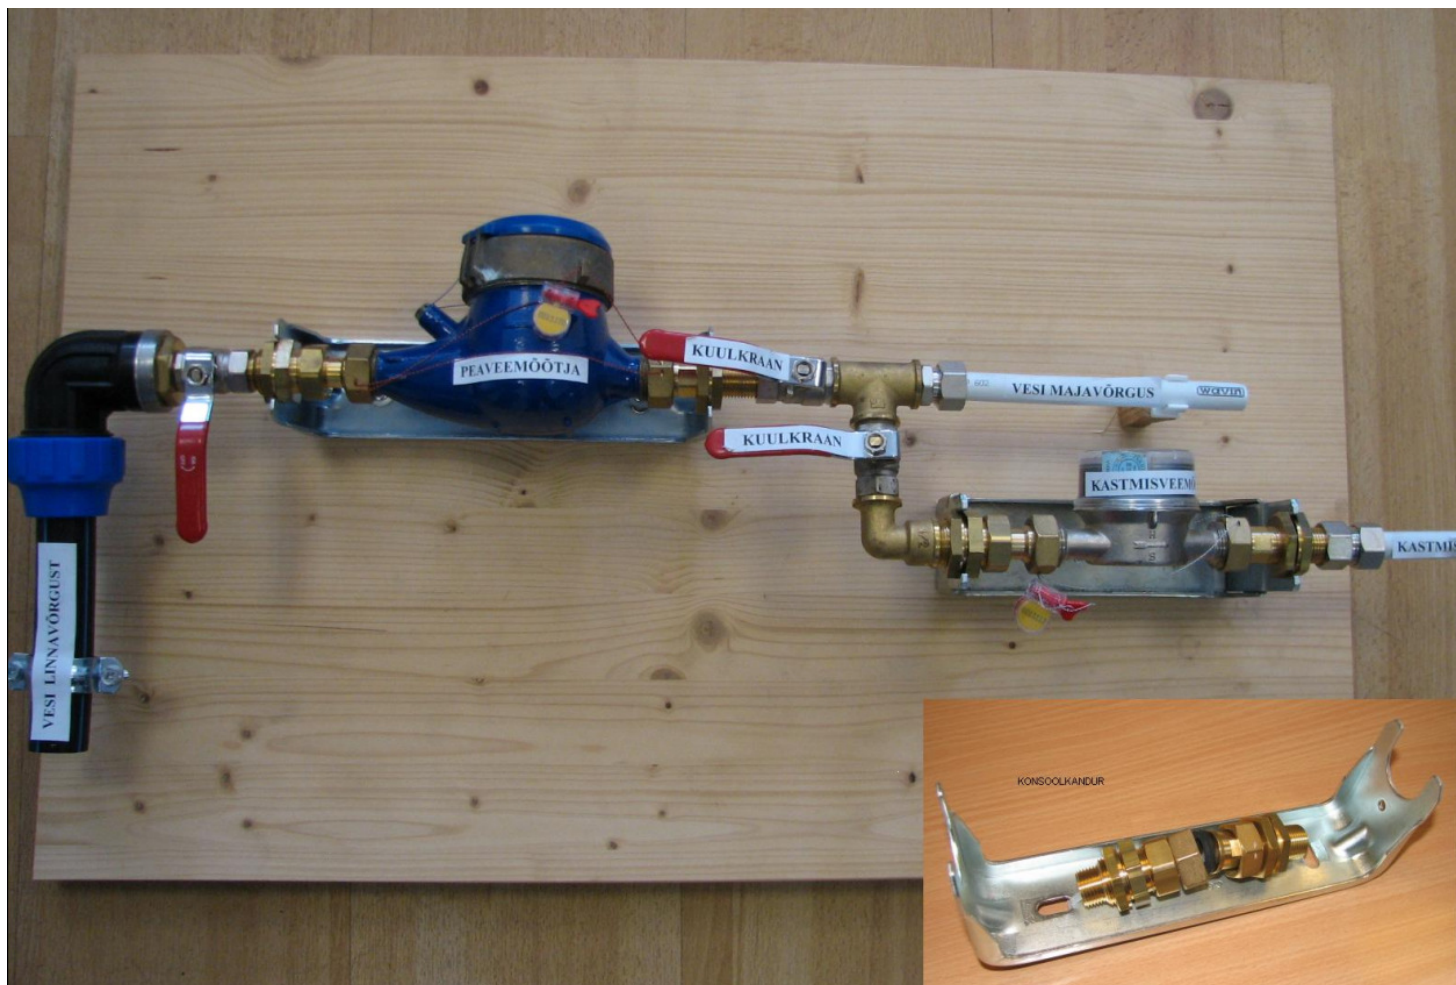

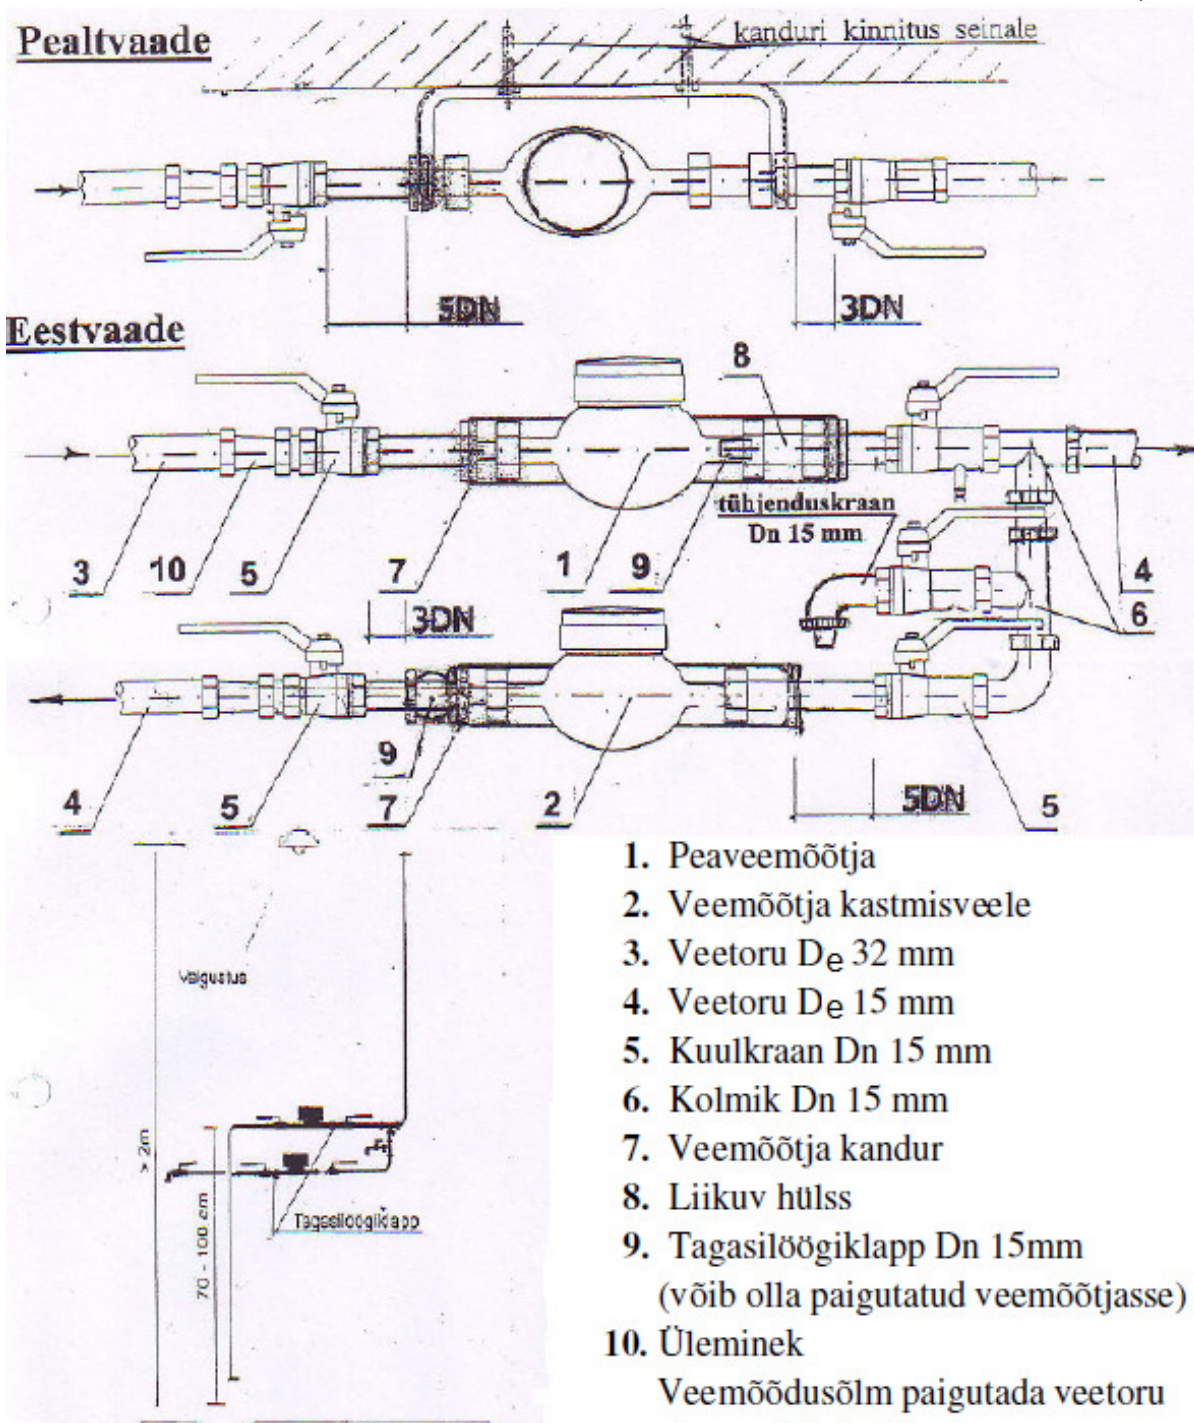

1. Peaveemõõtja
2. Veemõõtja kastmisveele
3. Veetoru D_e 32 mm
4. Veetoru D_e 15 mm
5. Kuulkraan Dn 15 mm
6. Kolmik Dn 15 mm
7. Veemõõtja kandur
8. Liikuv hülss
9. Tagasilöögiklapp Dn 15mm (võib olla paigutatud veemõõtjasse)
10. Üleminek

Veemõõdusõlm paigutada veetoru sisenemiskoha lähedusse.

Veemõõtja(d) asuvad konsoolil horisontaalselt, vt. juuresolevalt jooniselt.

Filtri paigaldamise soovil, asetada see veemõõdusõlmest hoone poole.