



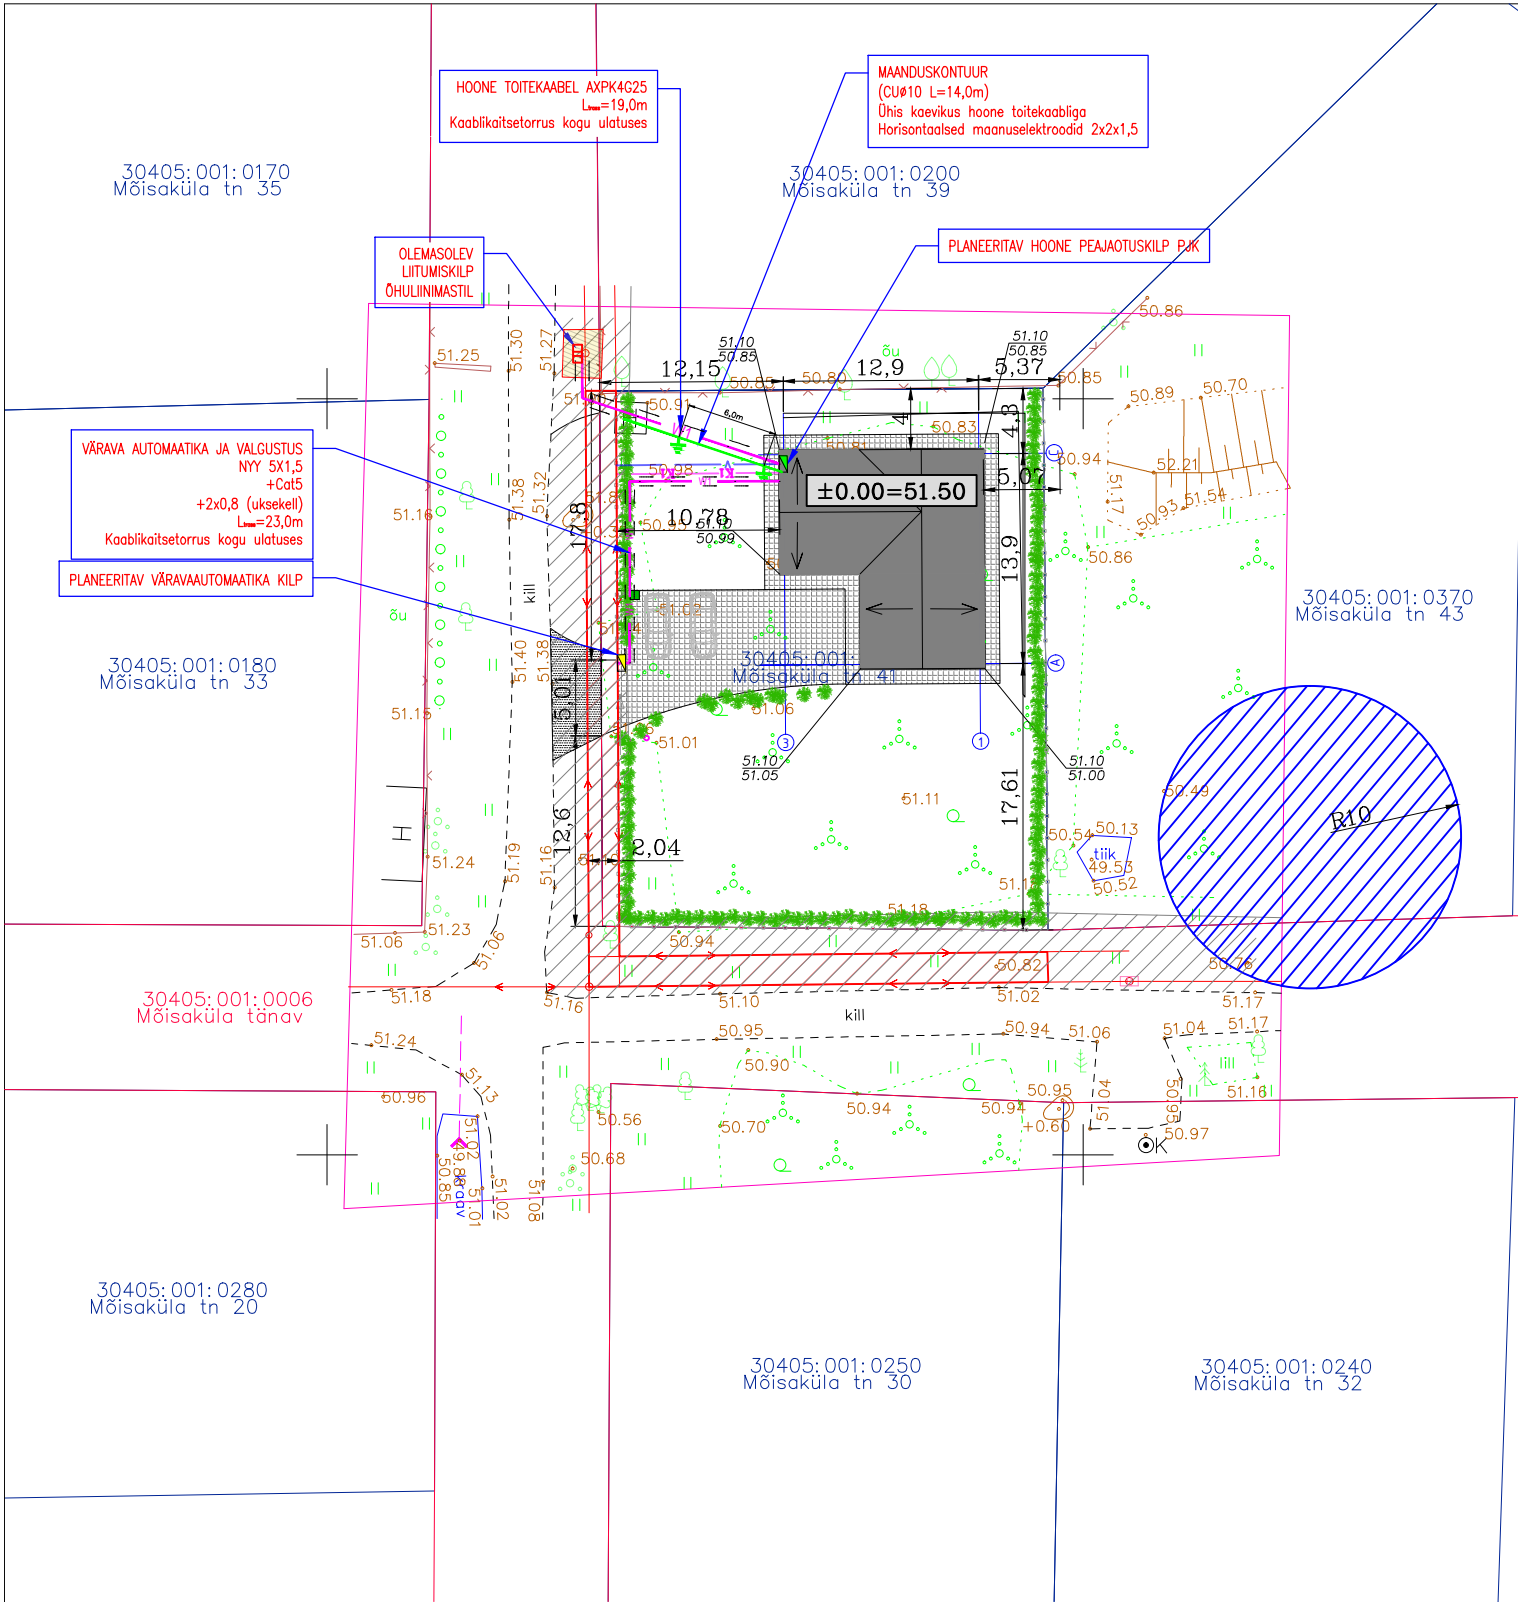

X = 6577300
Y = 547800

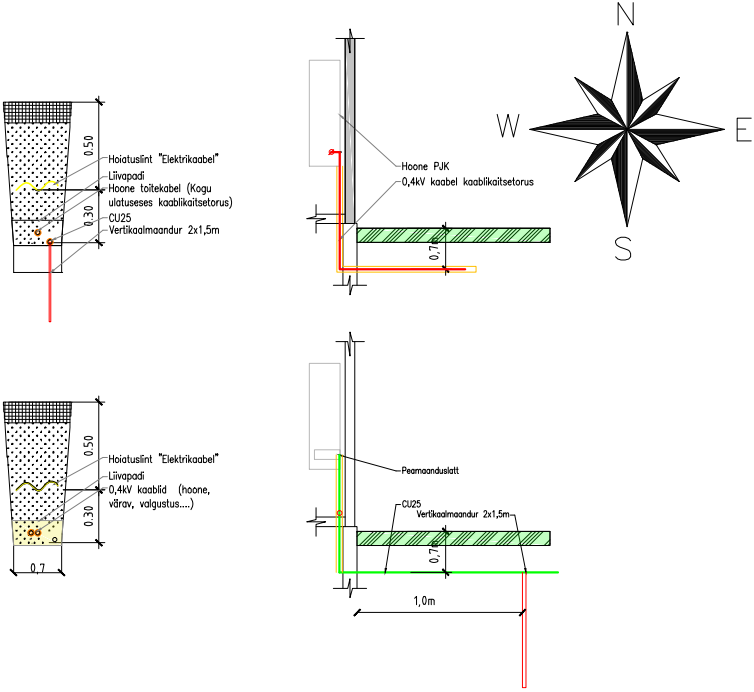

Kasutatud tingmärgid elektrivälispaigaldise plaan

- Liitumiskilp
- Hoone peajaotuskilp
- Muu jaotuskilp
- Olemasolev 0,4kV MP maakaabelliin
- Projekteeritud 0,4kV MP maakaabelliin
- Projekteeritud Maanduskontuur (Maandusjuht RDØ8 või CUØ10)
- Olemasoleva 0,4kV kaabelliini kaitsevöönd
- Projekteeritud sidekanalistsioon
- Maanduselektrood (1x1,5m D=20,0mm)
- AXPK4C25 (37,0m) Kaabikaitsetorus 50x42
- Kaabli mark (trassipikkus) Täpsemus

TEHNOVÕRKUDE KOOSKÕLASTUS

ELION ETTEVÕTTED AS	sideliinid puuduvad
KIILI KVH OÜ	trassid puuduvad
ELEKTRILEVI OÜ	õhuliin

Märkused: Koordinaadid L-EST 97 süsteemis, kõrgused Balti süsteemis
Piirid seisuga august 2016.a.

Aadress: HARJU MAAKOND KIILI VALD MÕISAKÜLA			Objekt: MÕISAKÜLA TN 41 TOPO-GEODEETILINE ALUSPLAAN TEHNOVÕRKUDEGA		Töö nr. 16-G388
AMET	NIMI	ALLKIRI	Pärnu mnt 139 D TALLINN Tel. (0) 6 558455, 51 3423 e-mail: info@gepoint.ee		Kuup. 07.09.2016.a.
Koostas: Hannes Sillard			ehitusregister EG10409530-0001 03.02.2003.a. mõõdistamislitsents nr. 542 MA v.a. 19.03.2010.a.		Mõõtkava M 1:500
Kontrollis: Mart Kalm			mõõdistamislitsents nr. 458 MA v.a. 15.05.1998.a.		Kat.kaardi nr. 63.744
					Leht 1 Lehti 1

- MÄRKUSED [Elektri välispaigaldise plaan]:
- Kõik tööd teostada vastavalt kehtivatele normatiividele ja seadustele. Kaablite paigaldamisel juhendada Eesti standardist EVS 843:2003 "Linnatänavad" ja EE 0,4...20 kV. Võrgustandardist. Osa 6. 0,4 kV kaabelliinid;
 - Kaablite minimaalne paigaldussügavus haljasalal 0,7m ja 1,0m sõidutee all;
 - Hoone toitekaabel paigaldatakse B klassi kaabikaitsetorusse. Hoone all A klassi torusse;
 - Ristumisel olemasoleva tehnovõrguga teostada ristumine olemasoleva tehnovõrgu alt, kui pealpool pole võimalik kinni pidada nõutavast süüvisest;
 - Murukatete ja teede taastamine: Kaablitrasside pealiskihit, murukatted, teed ja muud rajatised taastada nende endisele kujule;
 - Hoone toitekaabel (liitumiskaabel) tuleb markerida aadressiga Elektrilevi OÜ liitumispunktis (vt. Seletuskiri);
 - Pingestamine on lubatav pärast Tarbija elektripaigaldise auditi dokumentide esitamist Elektrilevi OÜ-le;
 - Kaabelliini kogus säilivast kõrghaljastusest minimaalsesit 1,5m.
- Elektrilevi kaabelliini kaitsevööndis tegutsemiseks:
Kutsuda kohale Elektrilevi OÜ esindaja. Selleks esitada iseteeninduses taotlus 10 tööpäeva enne tööde algust objektil
<https://www.elektrilevi.ee/et/partnerile/tegevuste-kooskalastamise-vorm> Info põhja piirkonnas telefonil 71 54 600 ja lõuna piirkonnas telefonil 71 54 500
- Töökohal peab olema Elektrilevi OÜ poolt kooskõlastatud projekt.
 - Kaablite täpne asukoht ja sügavus määrata surfimisega, võimalusel Elektrilevi OÜ esindaja juuresolekul.
 - Kooskõlastus kehtib üks aasta.
 - Pinnase koorimisel tagada kaablite nõuetekohane sügavus.
 - Väljakutse teha kaevetööde puhul kaabikaitsevööndis.

Elinvar

ELINVAR OÜ
Reg. kood: 11229823
MTR: TEL000566; EEP003446
e-post: kristjan@elinvar.ee
Telefon: +372 5134299

OBJEKT:	Elamu	TÖÖ NR:	0517
ASUKOHT:	Mõisaküla 41, Mõisaküla küla, Kiili vald, Harjumaa	STAADIUM:	PP
JOONIS:	Elektri välispaigaldise plaan	MOOTKAVA:	1:500
JOONISE NR.:	04-1	OSA:	ELV Elektripaigaldis tugewool
TELLUJA:	Hr. Erko Einmann	PROJEKTEERUJA:	Kristjan Veidenberg
		KUUPÄEV:	20.03.2017