


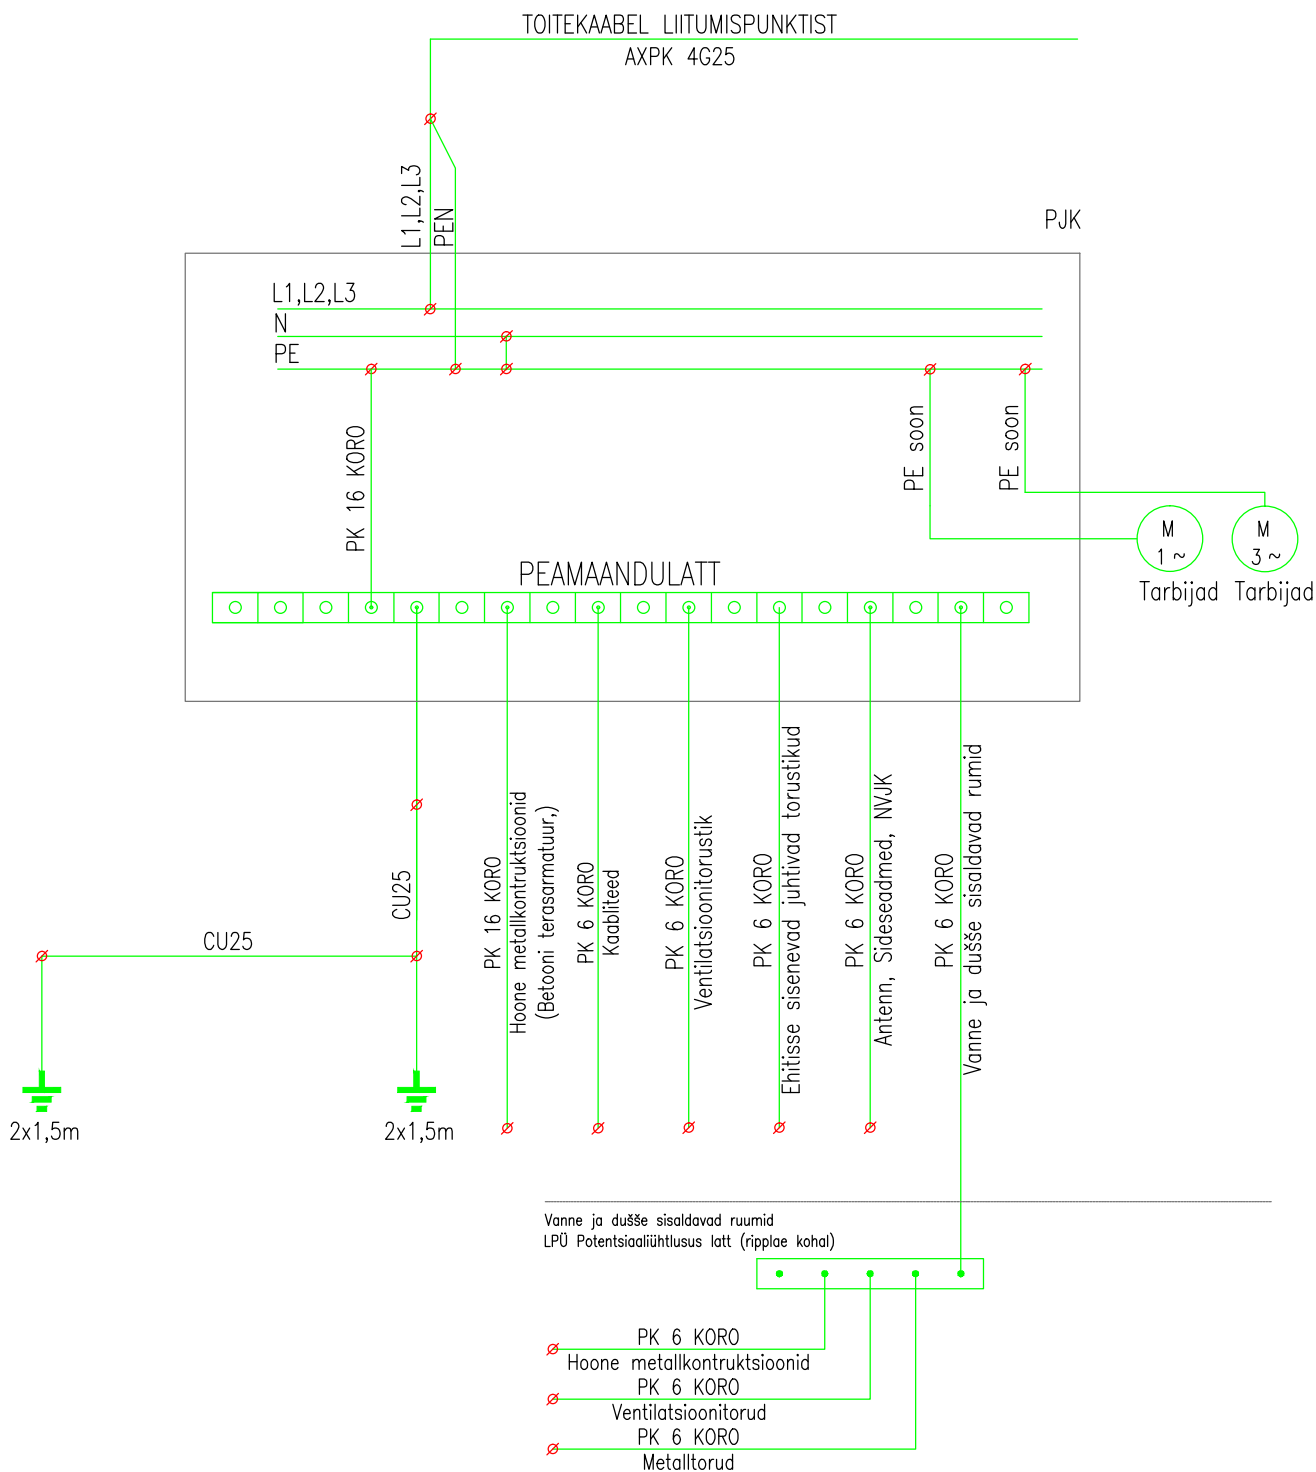

Elinvar

ELINVAR OÜ
Reg. kood: 11229823
MTR: TEL000566; EEP003446
e-post: kristjan@elinvar.ee
Telefon: +372 5134299

OBJEKT:	Elamu	TÖÖ NR:	0517
ASUKOHT:	Mõisaküla 41, Mõisaküla küla, Kiili vald, Harjumaa	STAADIUM:	PP
JOONIS:	Potentsiaaliühendus skeem	MÕÕTKAVA:	—
JOONISE NR.:	05-11	OSA:	EL Elektripaigaldis tugevvol
TELLUA:	Hr. Erko Einmann	PROJEKTEERUA:	Kristjan Veidenberg
		FORMAAT:	A4
		KUUPÄEV:	21.05.2017