




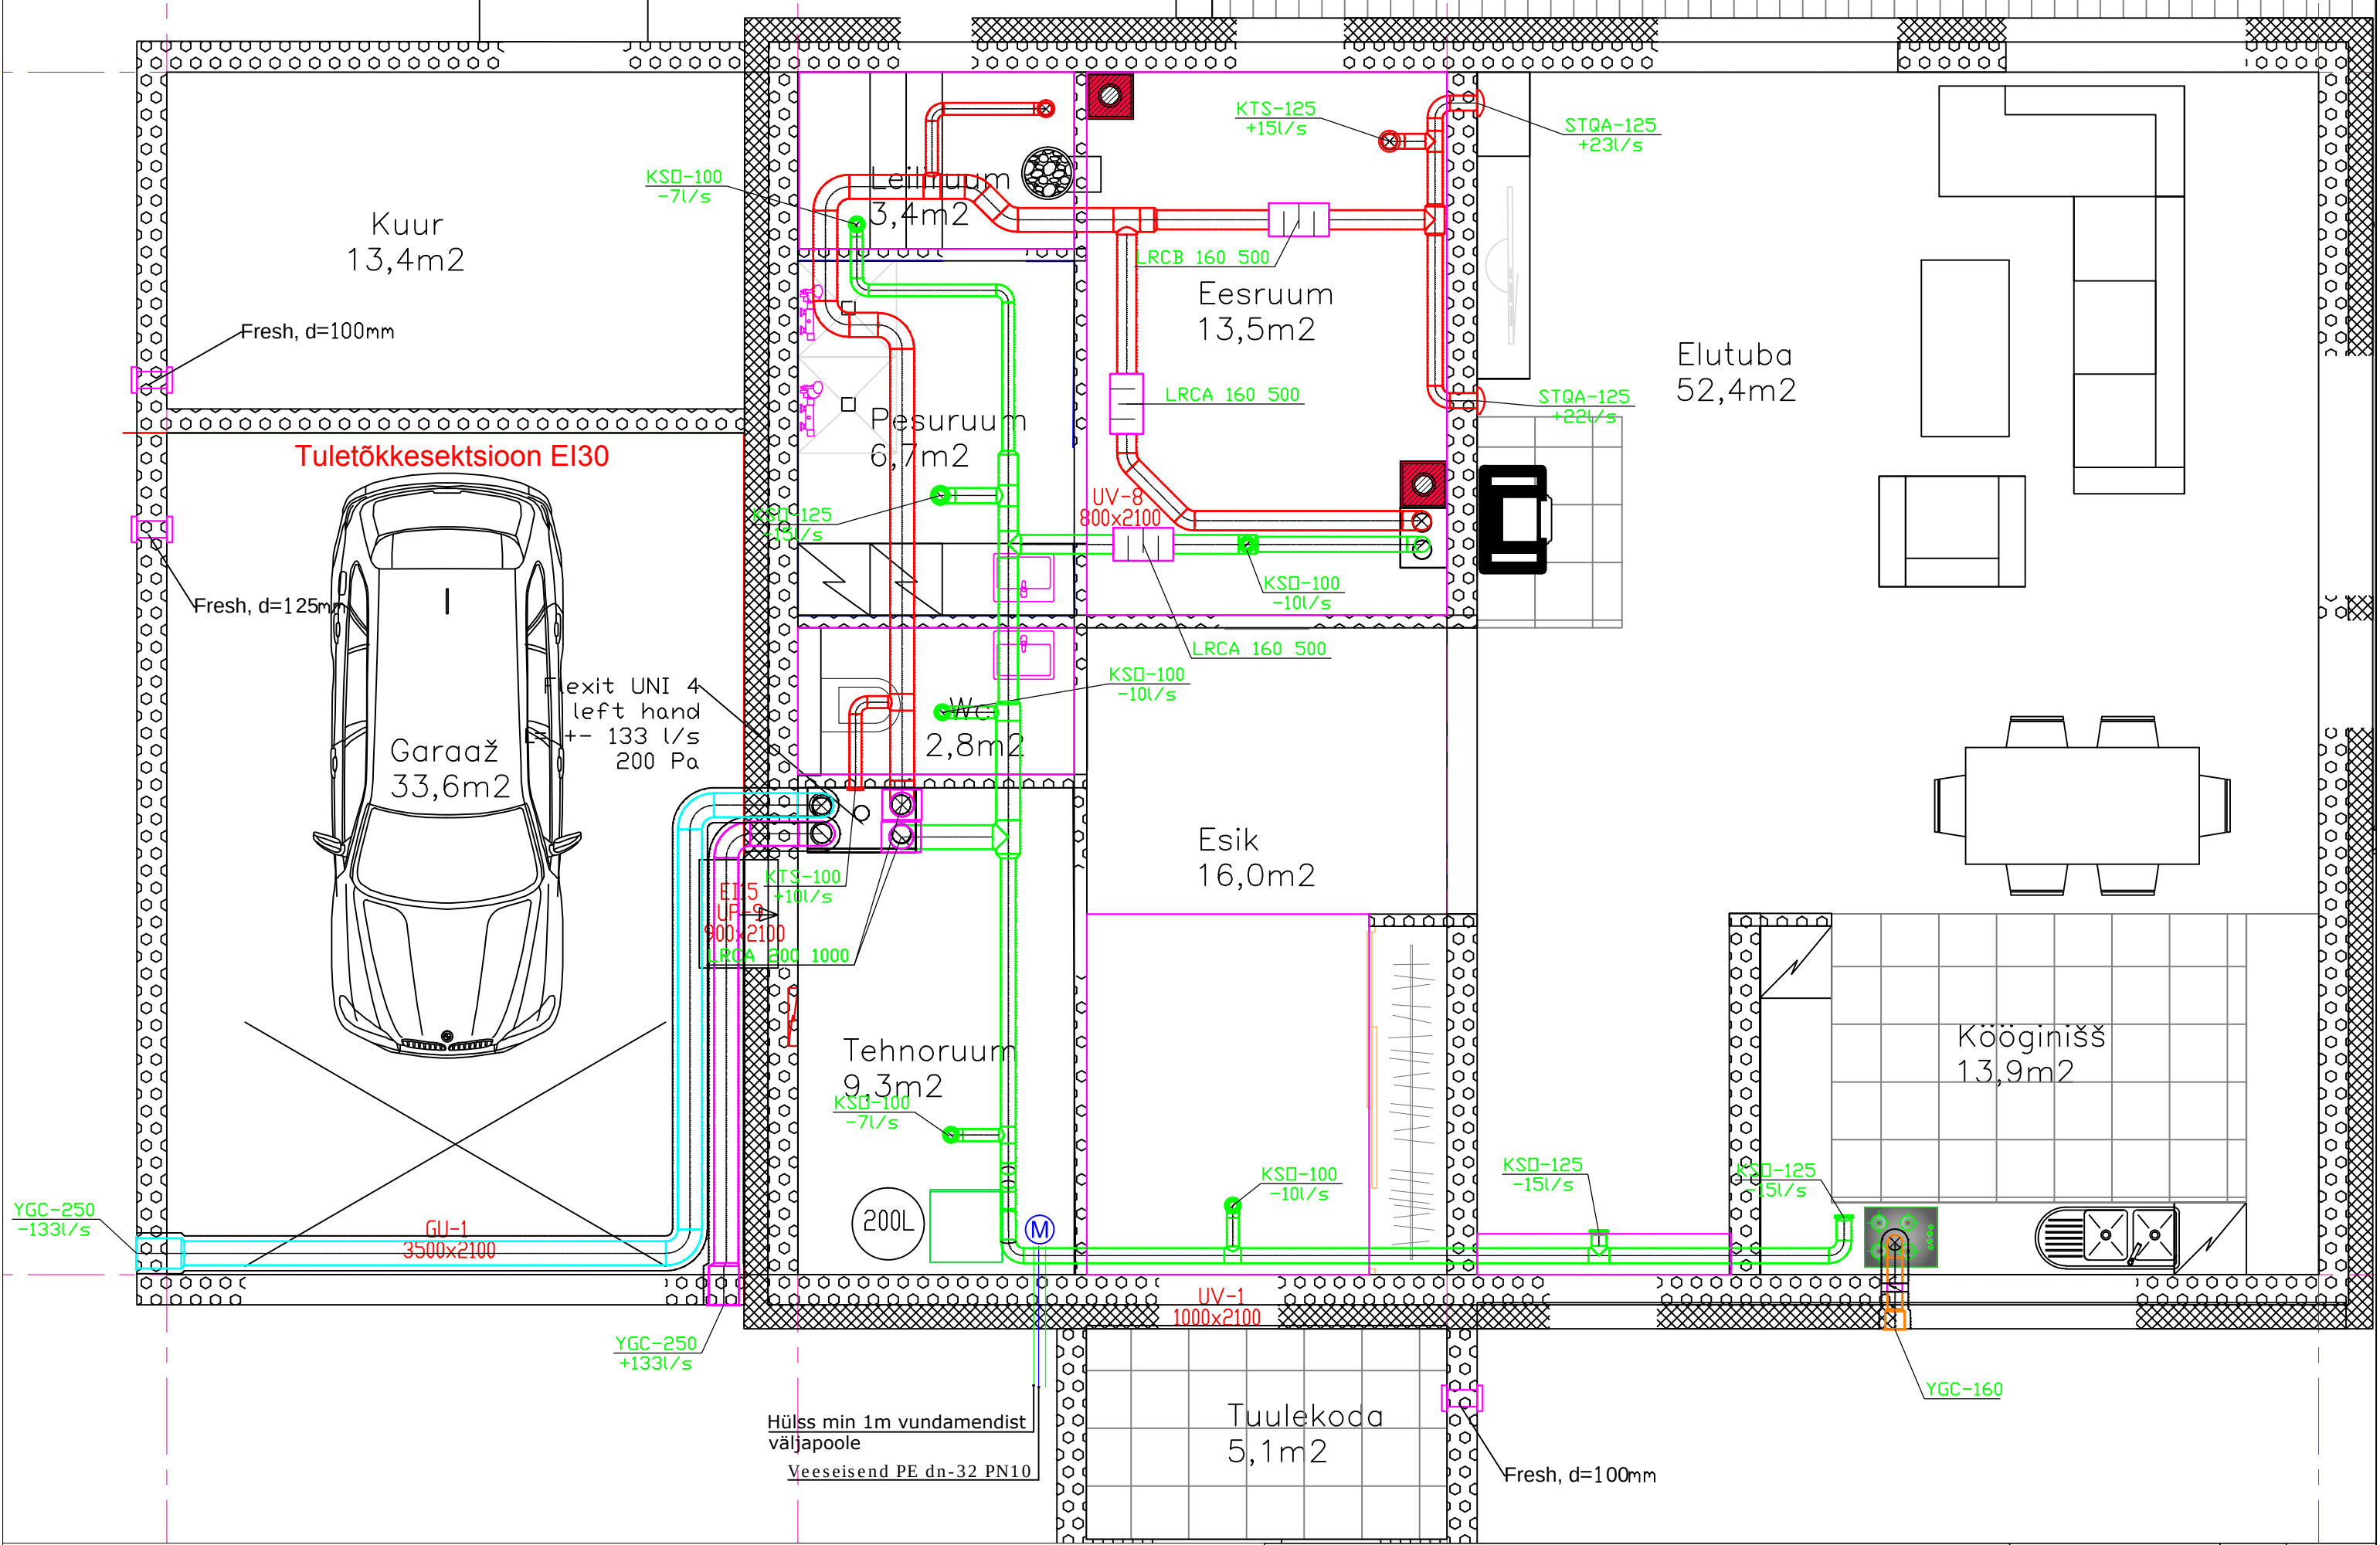


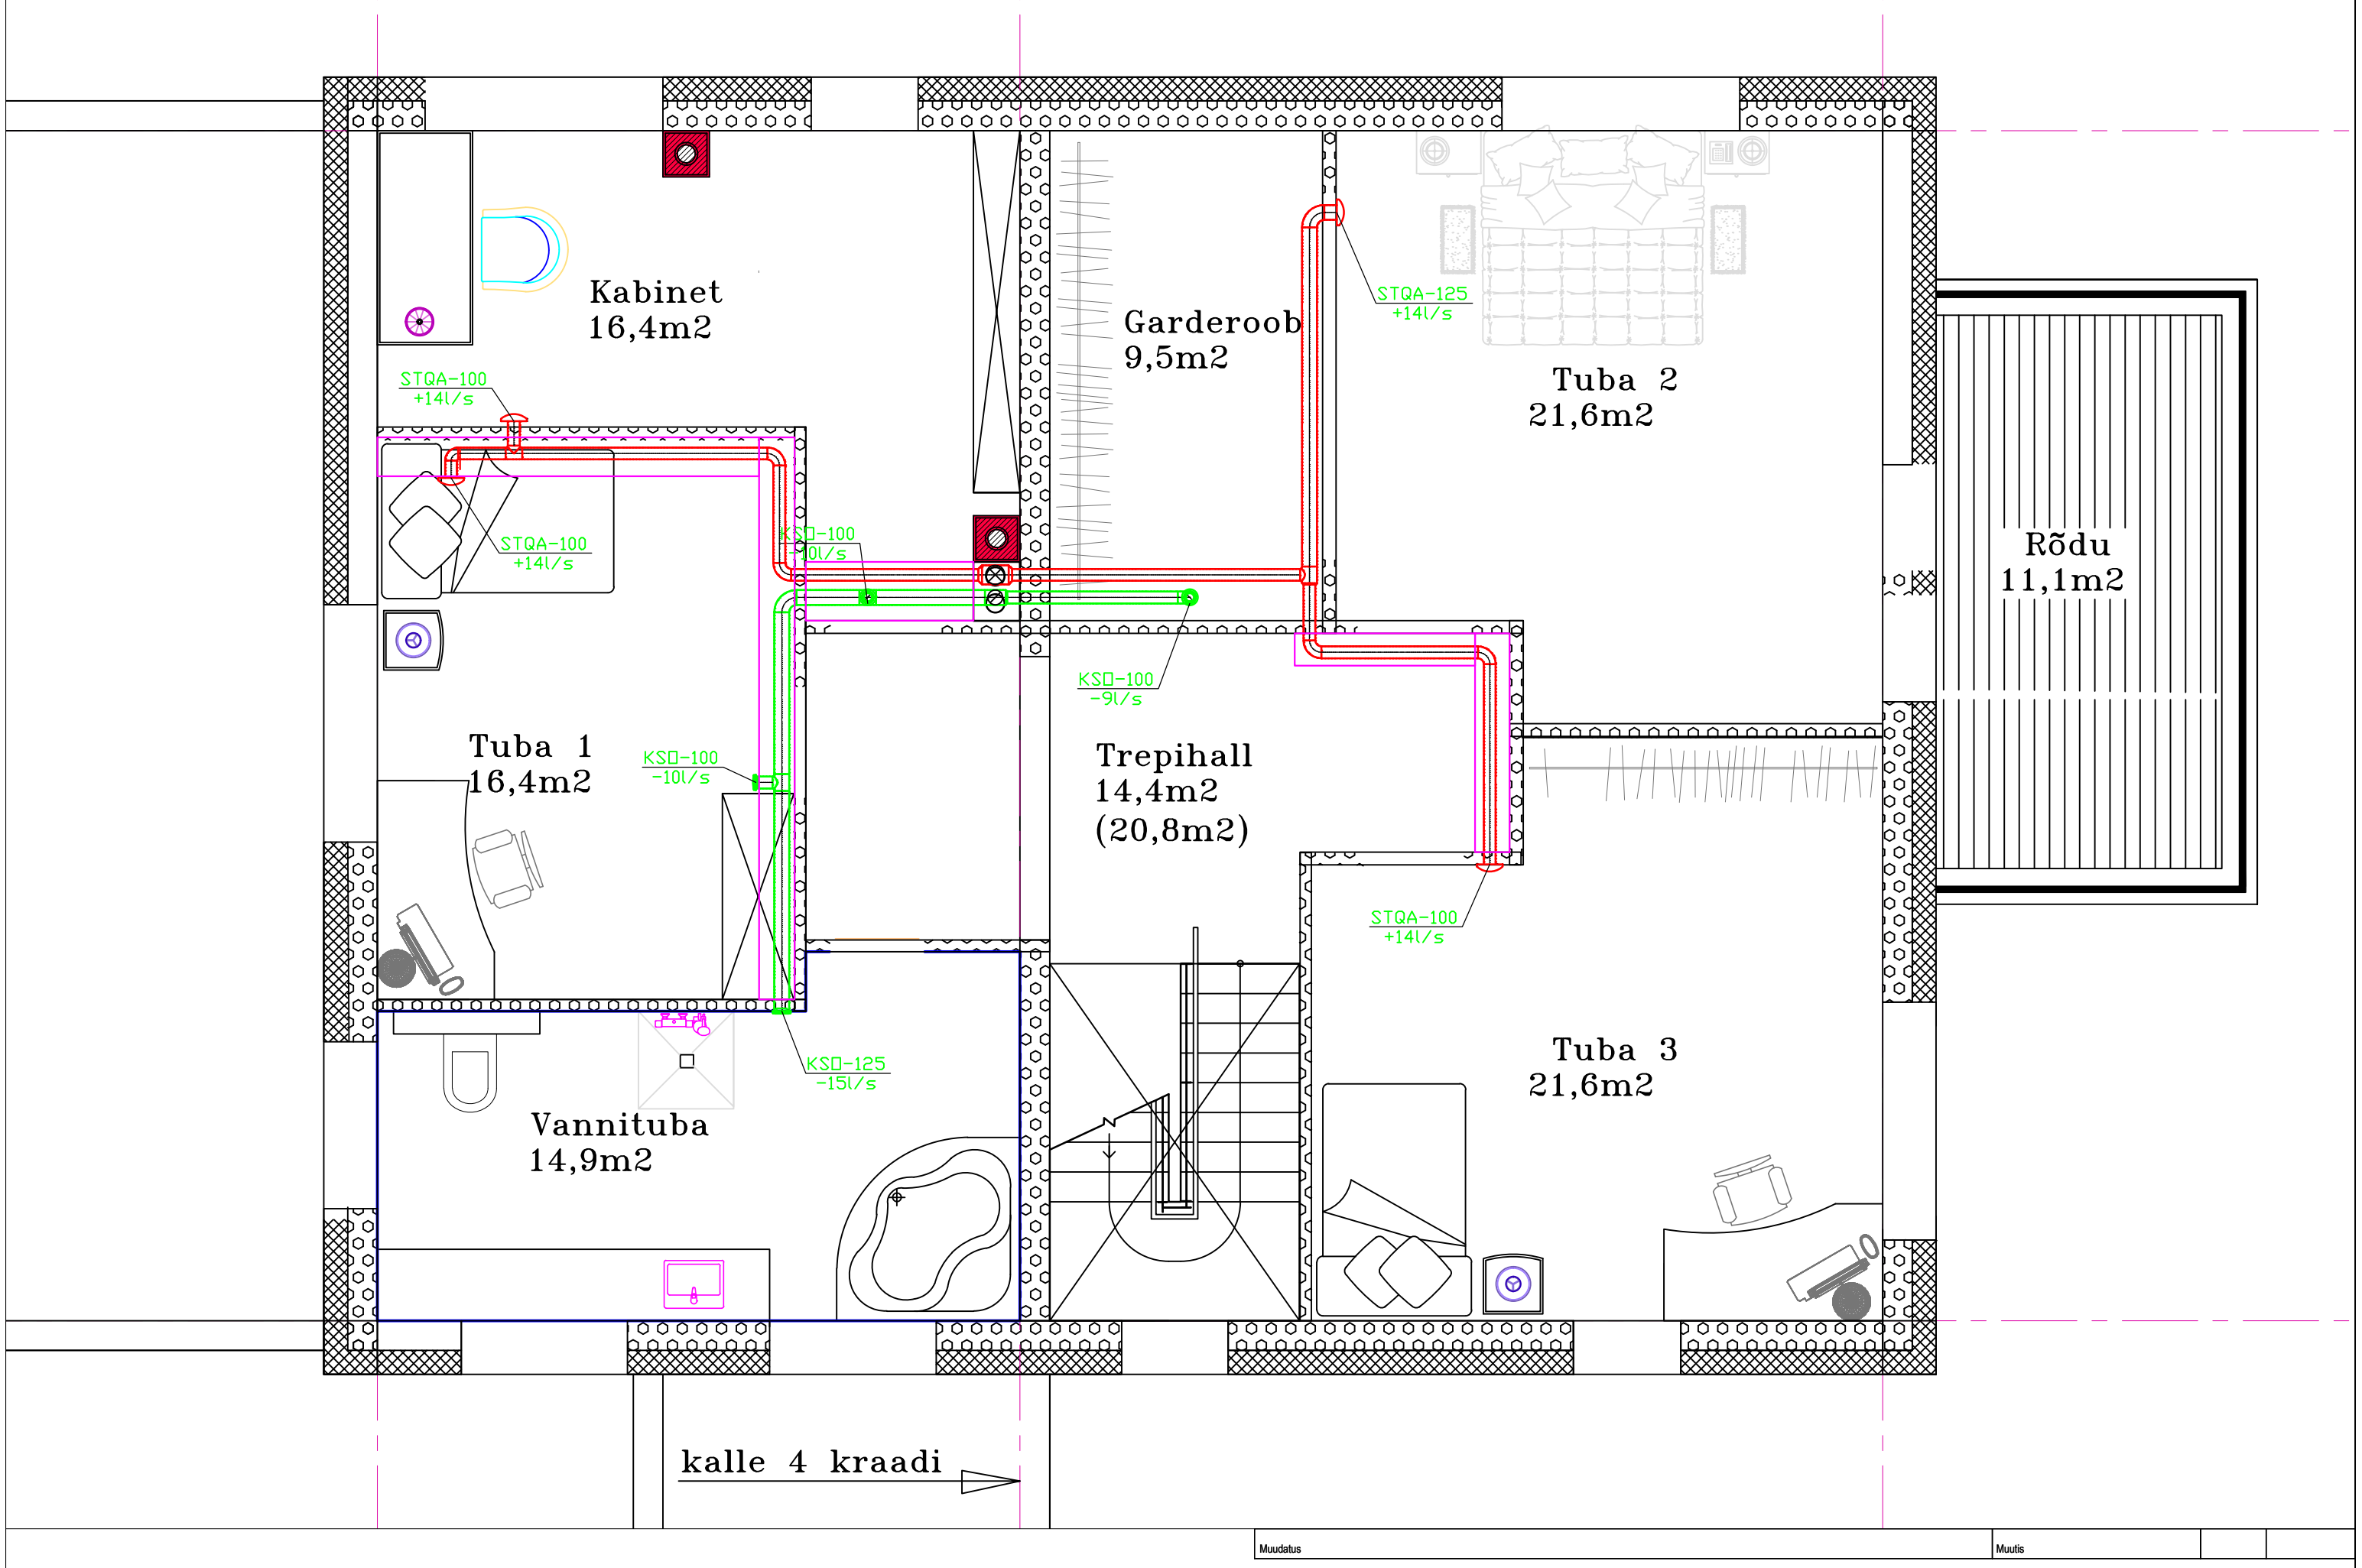

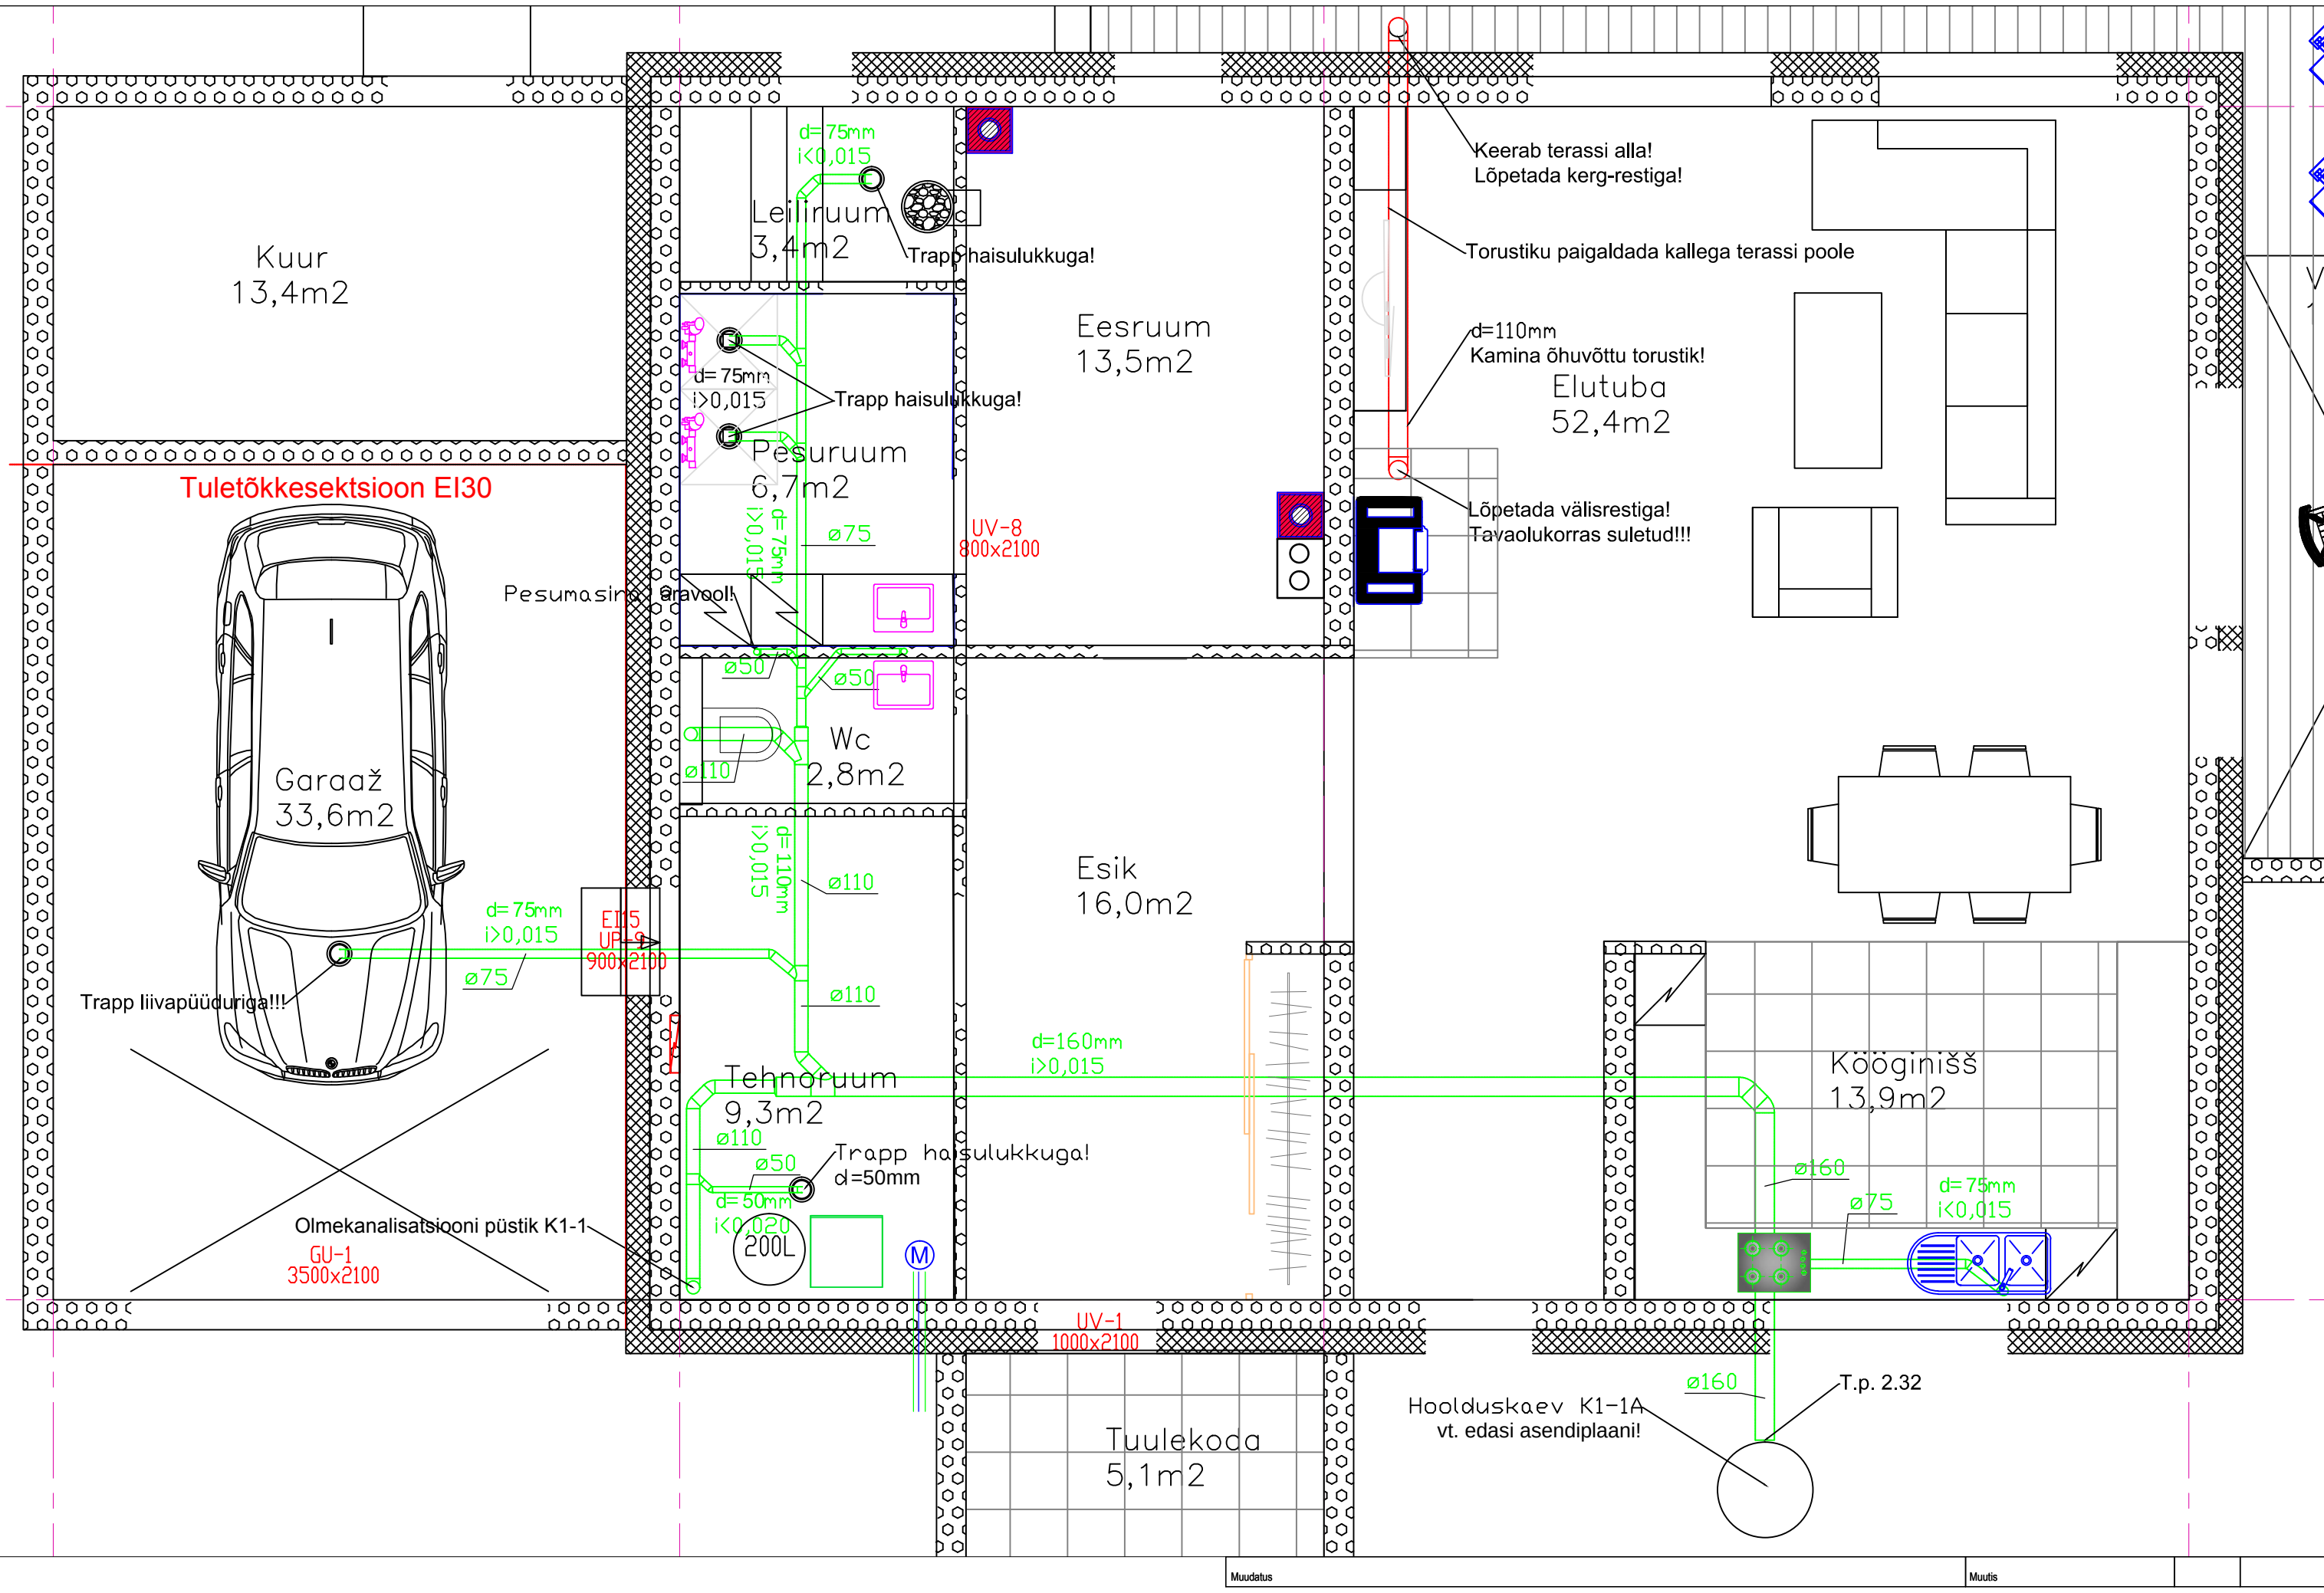

Kuur
13,4m²

Tuletõkkeseksioon EI30

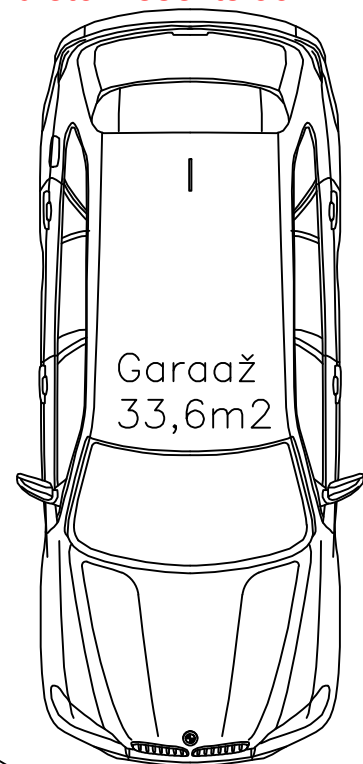

Garaaž
33,6m²

Olmekanalisatsiooni püstik K1-1
d=110mm+SI50mm
Läheb katusele tuulutus!
h=1000mm põrandast paigaldada puhastusluugi!

GU-1
3500x2100

Leiliruum
3,4m²

Pesuruum
6,7m²

Wc
2,8m²

Eesruum
13,5m²

UV-8
800x2100

Esik
16,0m²

Tehnoruum
9,3m²

Ø 110+SI50
i<0,020

Ø 75+SI50
i<0,015

d=75mm, Ülesse!

Ø 75+SI50
i<0,015

Ø 75+SI50
i<0,015

Ø 50+SI50
i>0,020

d=75mm, Ülesse!

d=50mm, Ülesse!


Tuulekoda
5,1m²


Elutuba
52,4m²


Kööginisš
13,9m²

Muudatus

Muutis

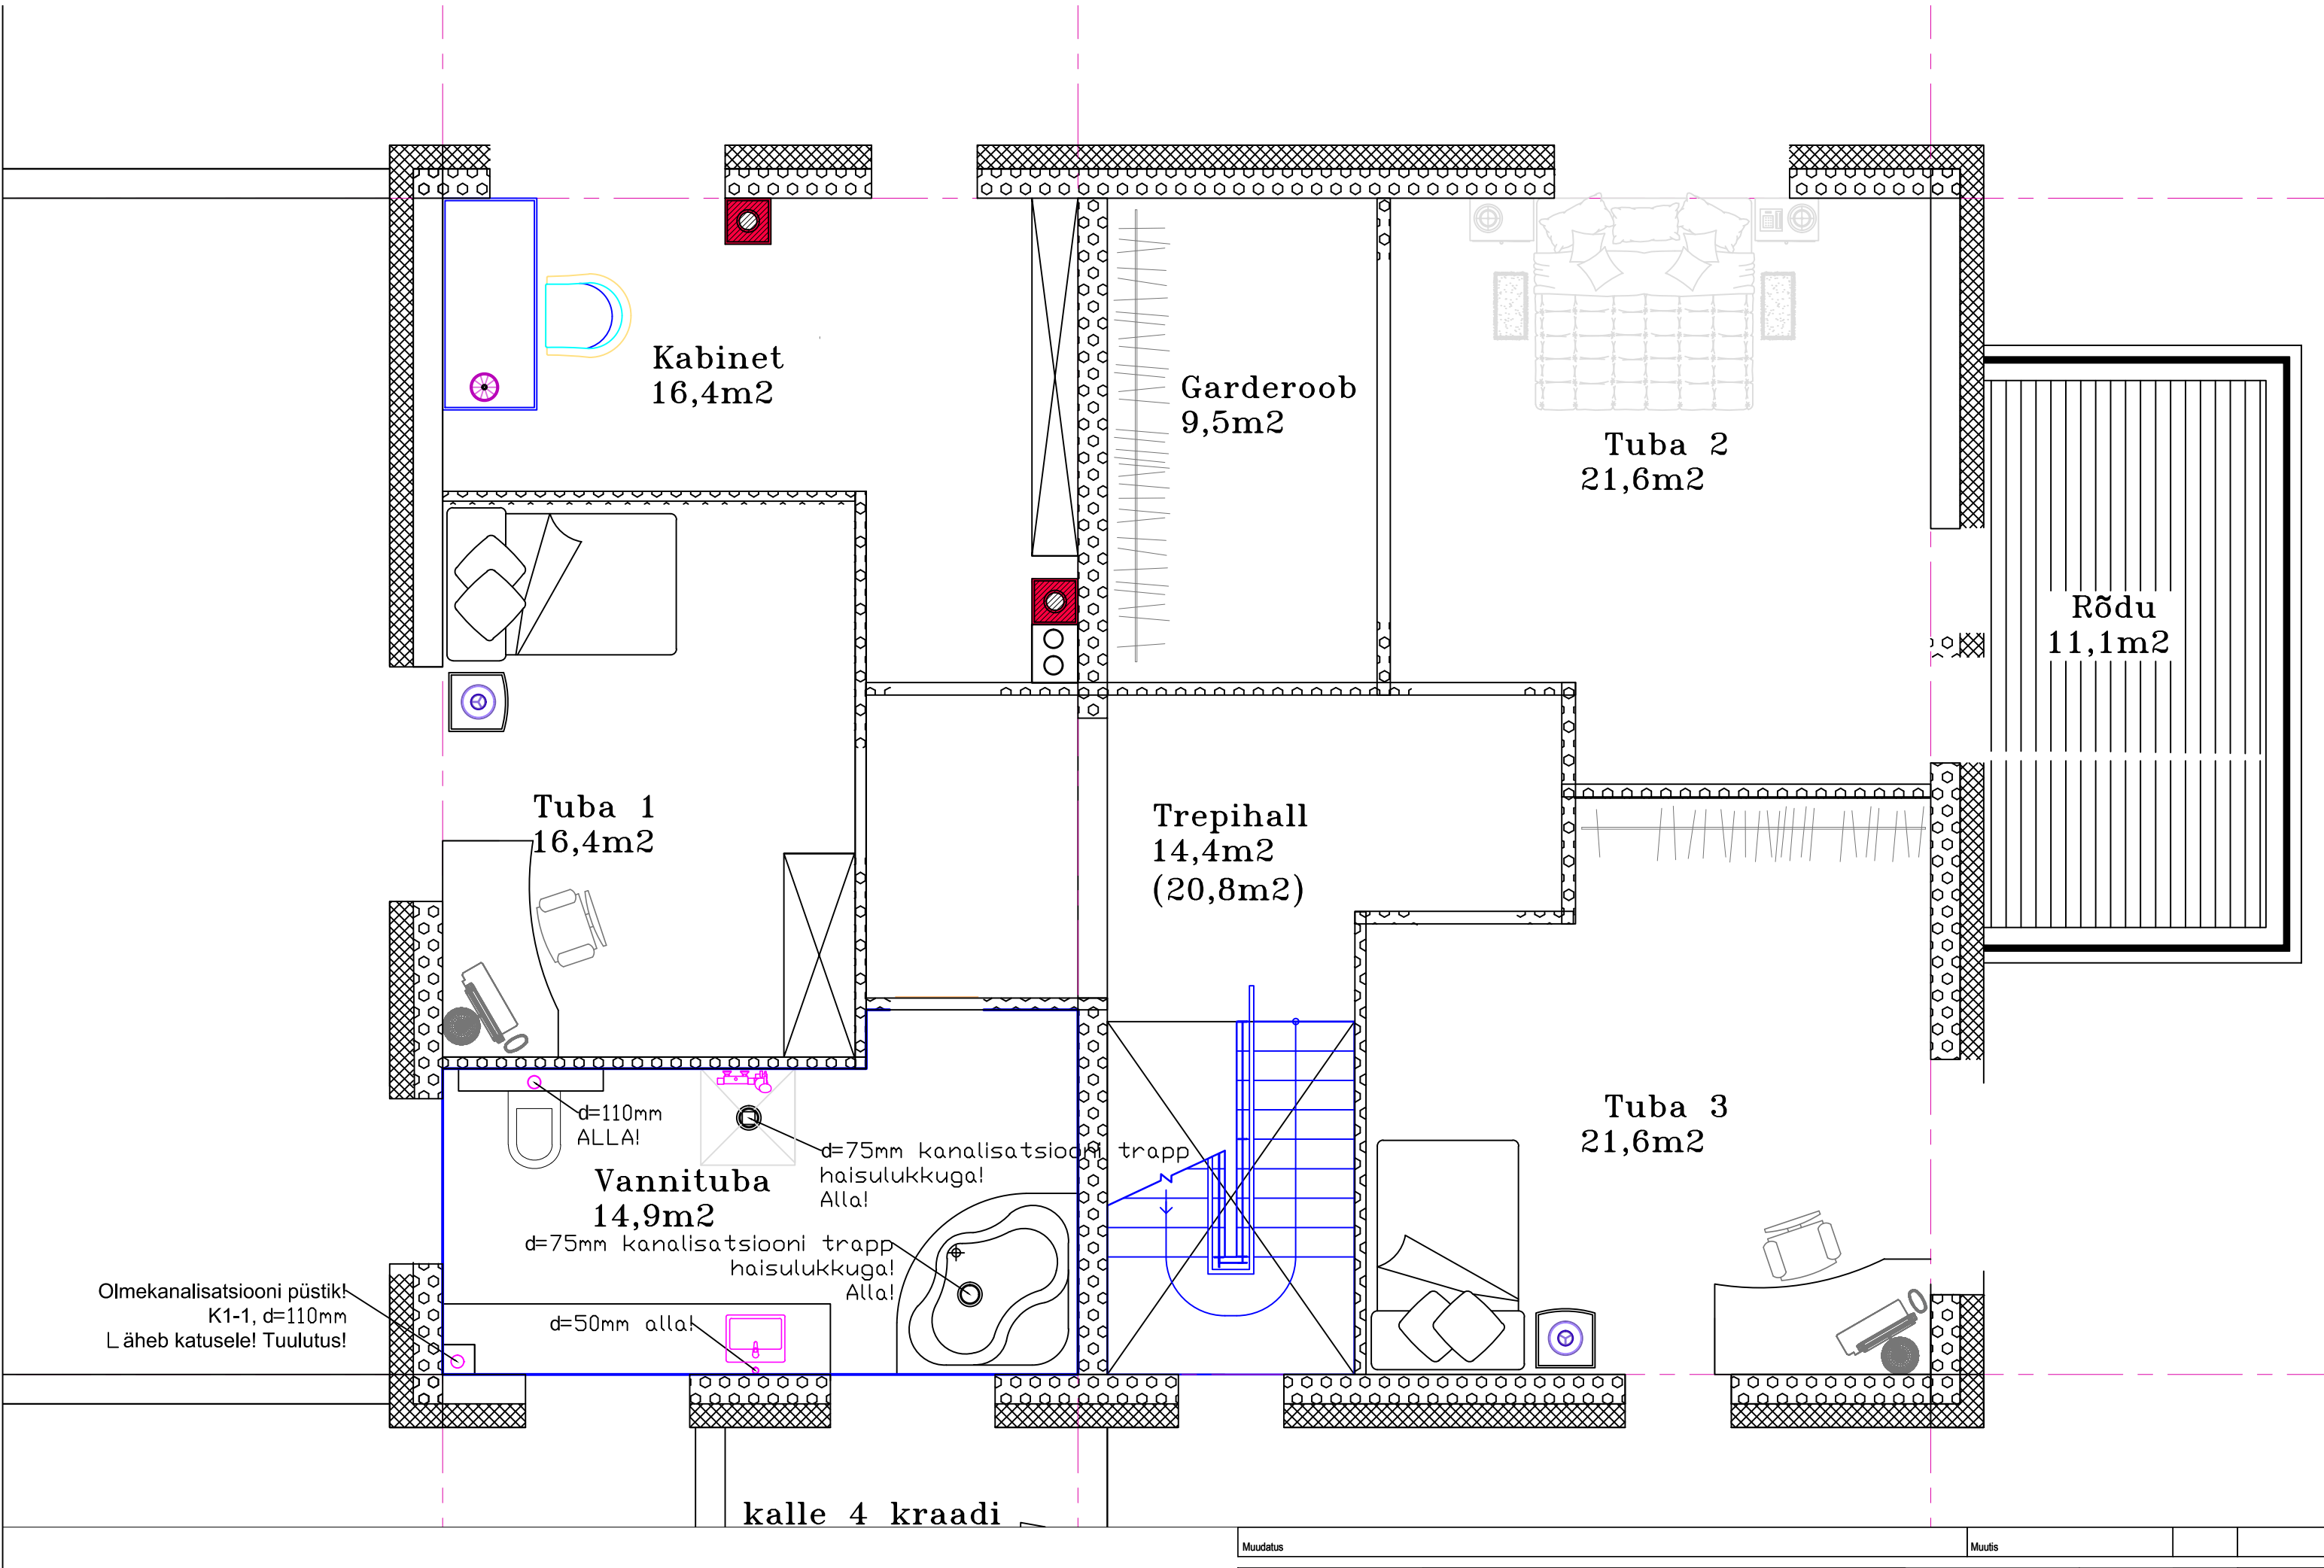

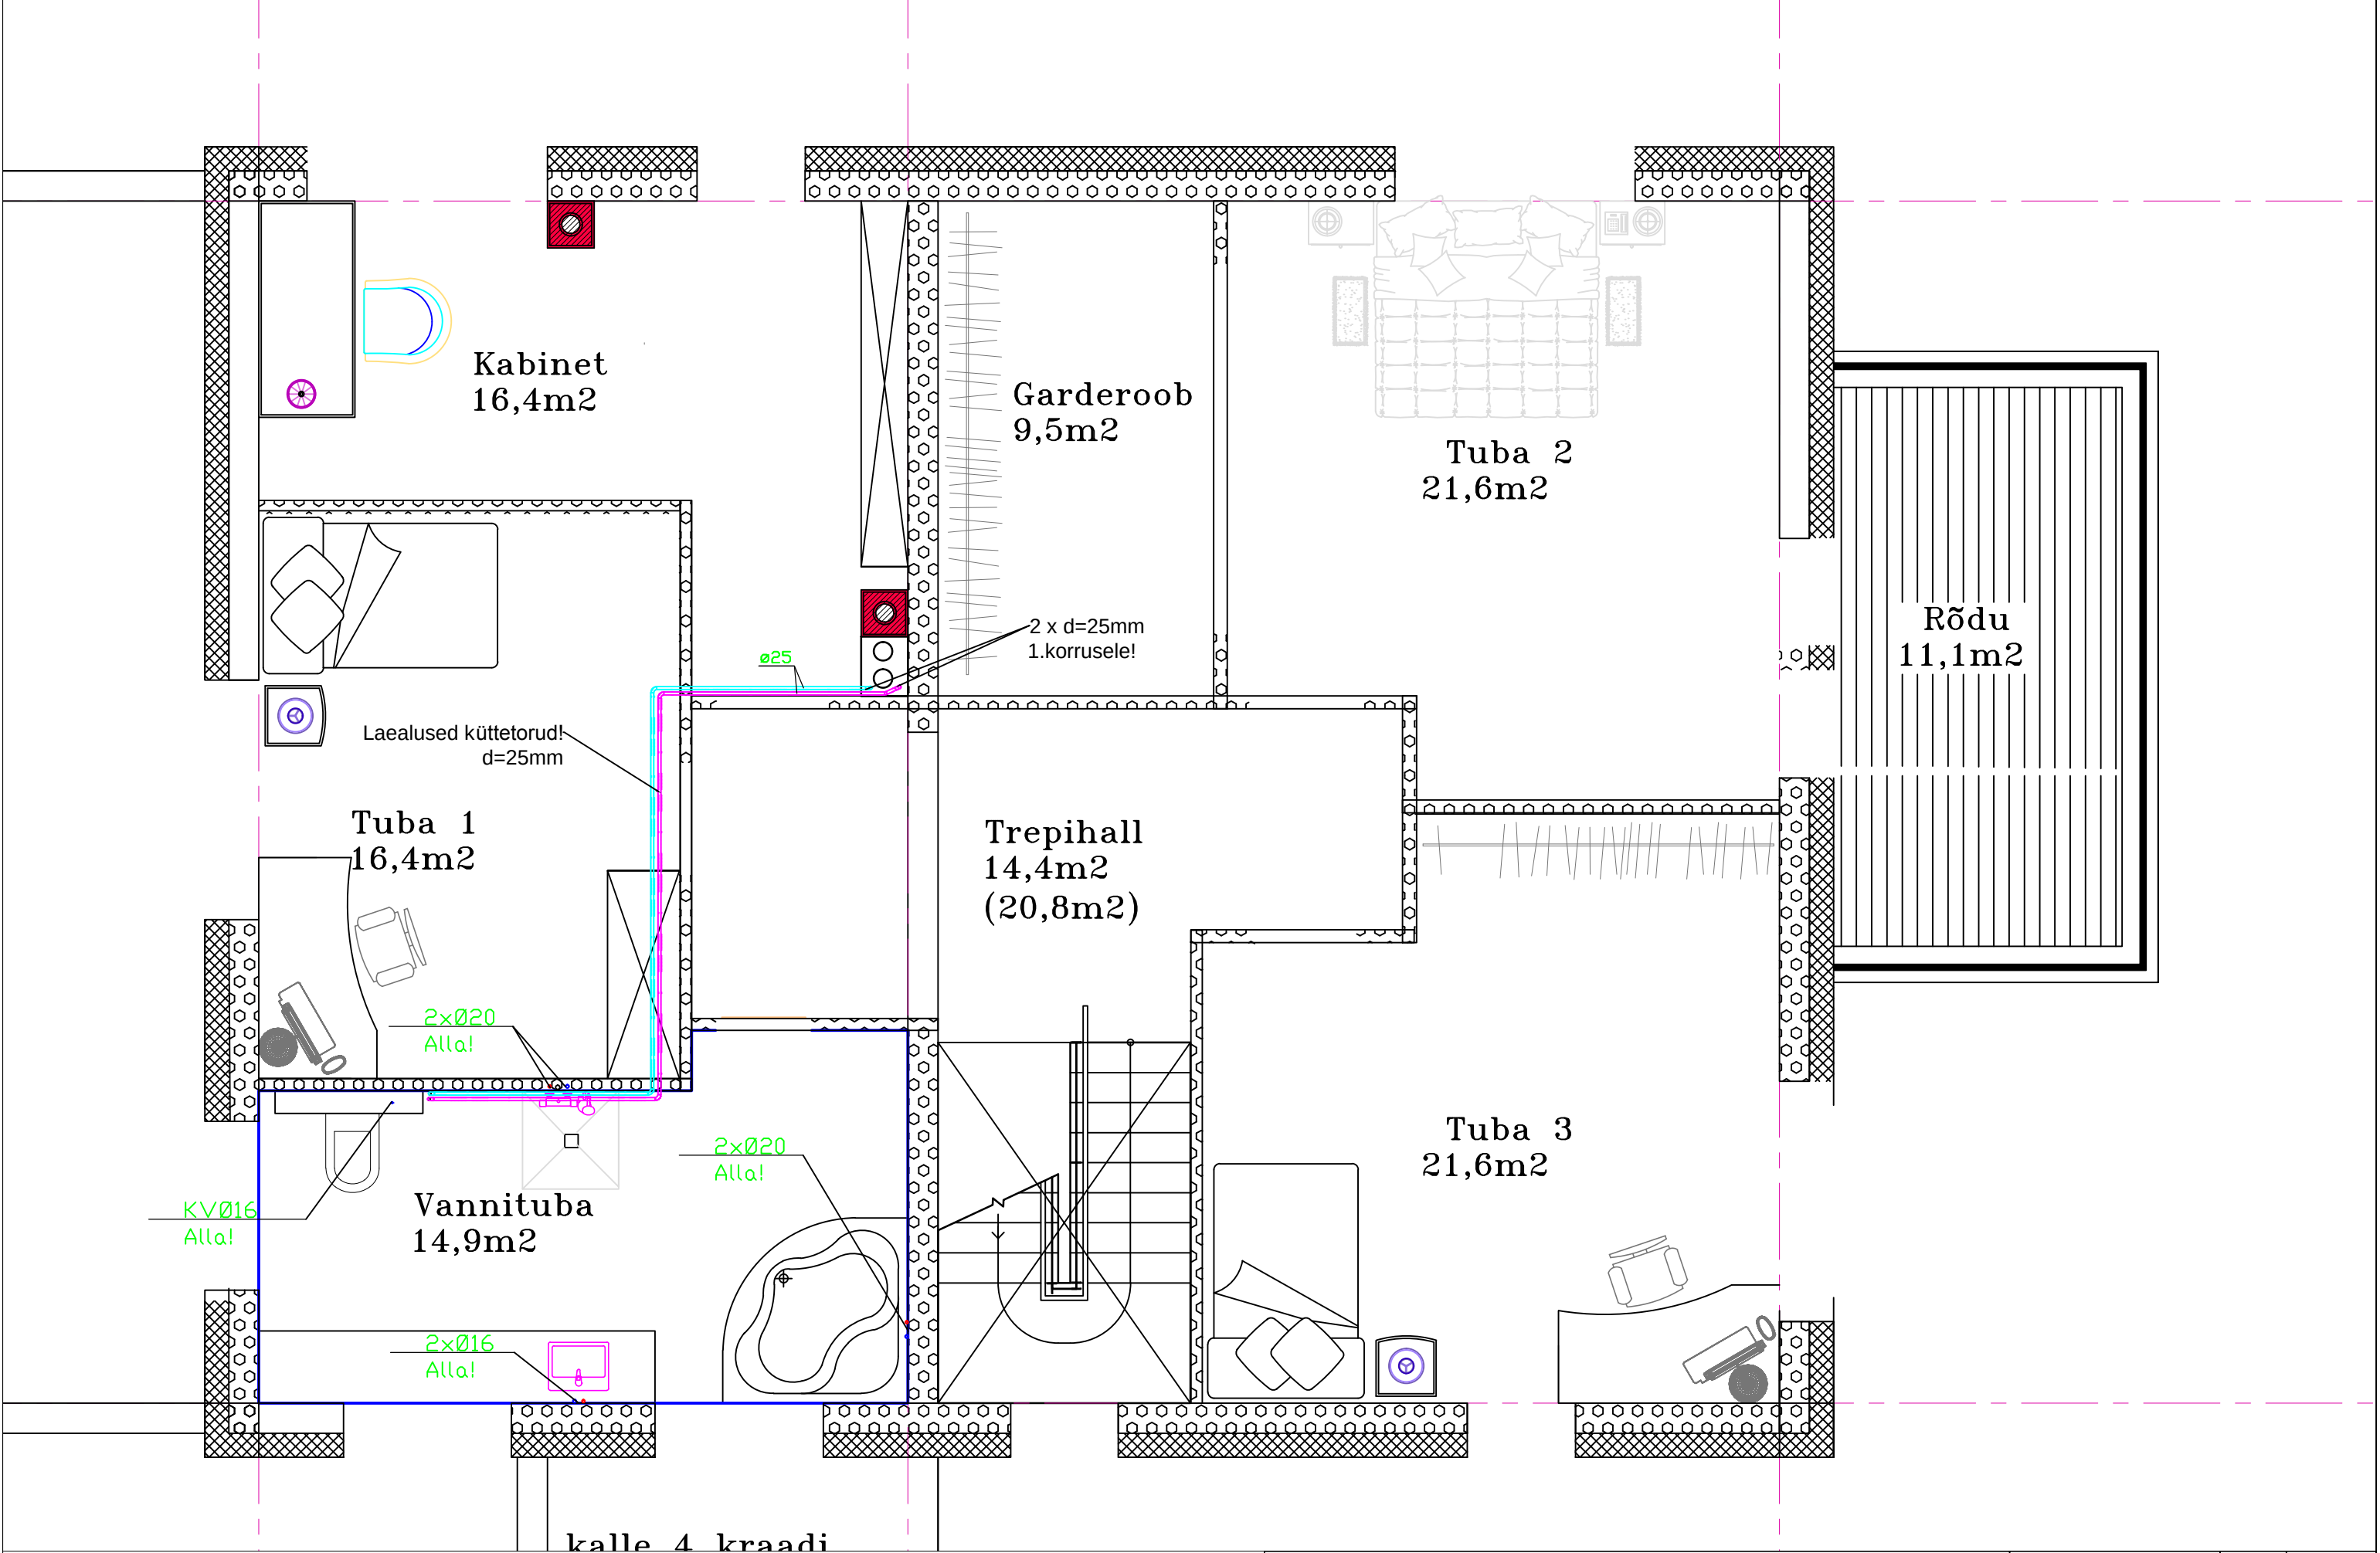

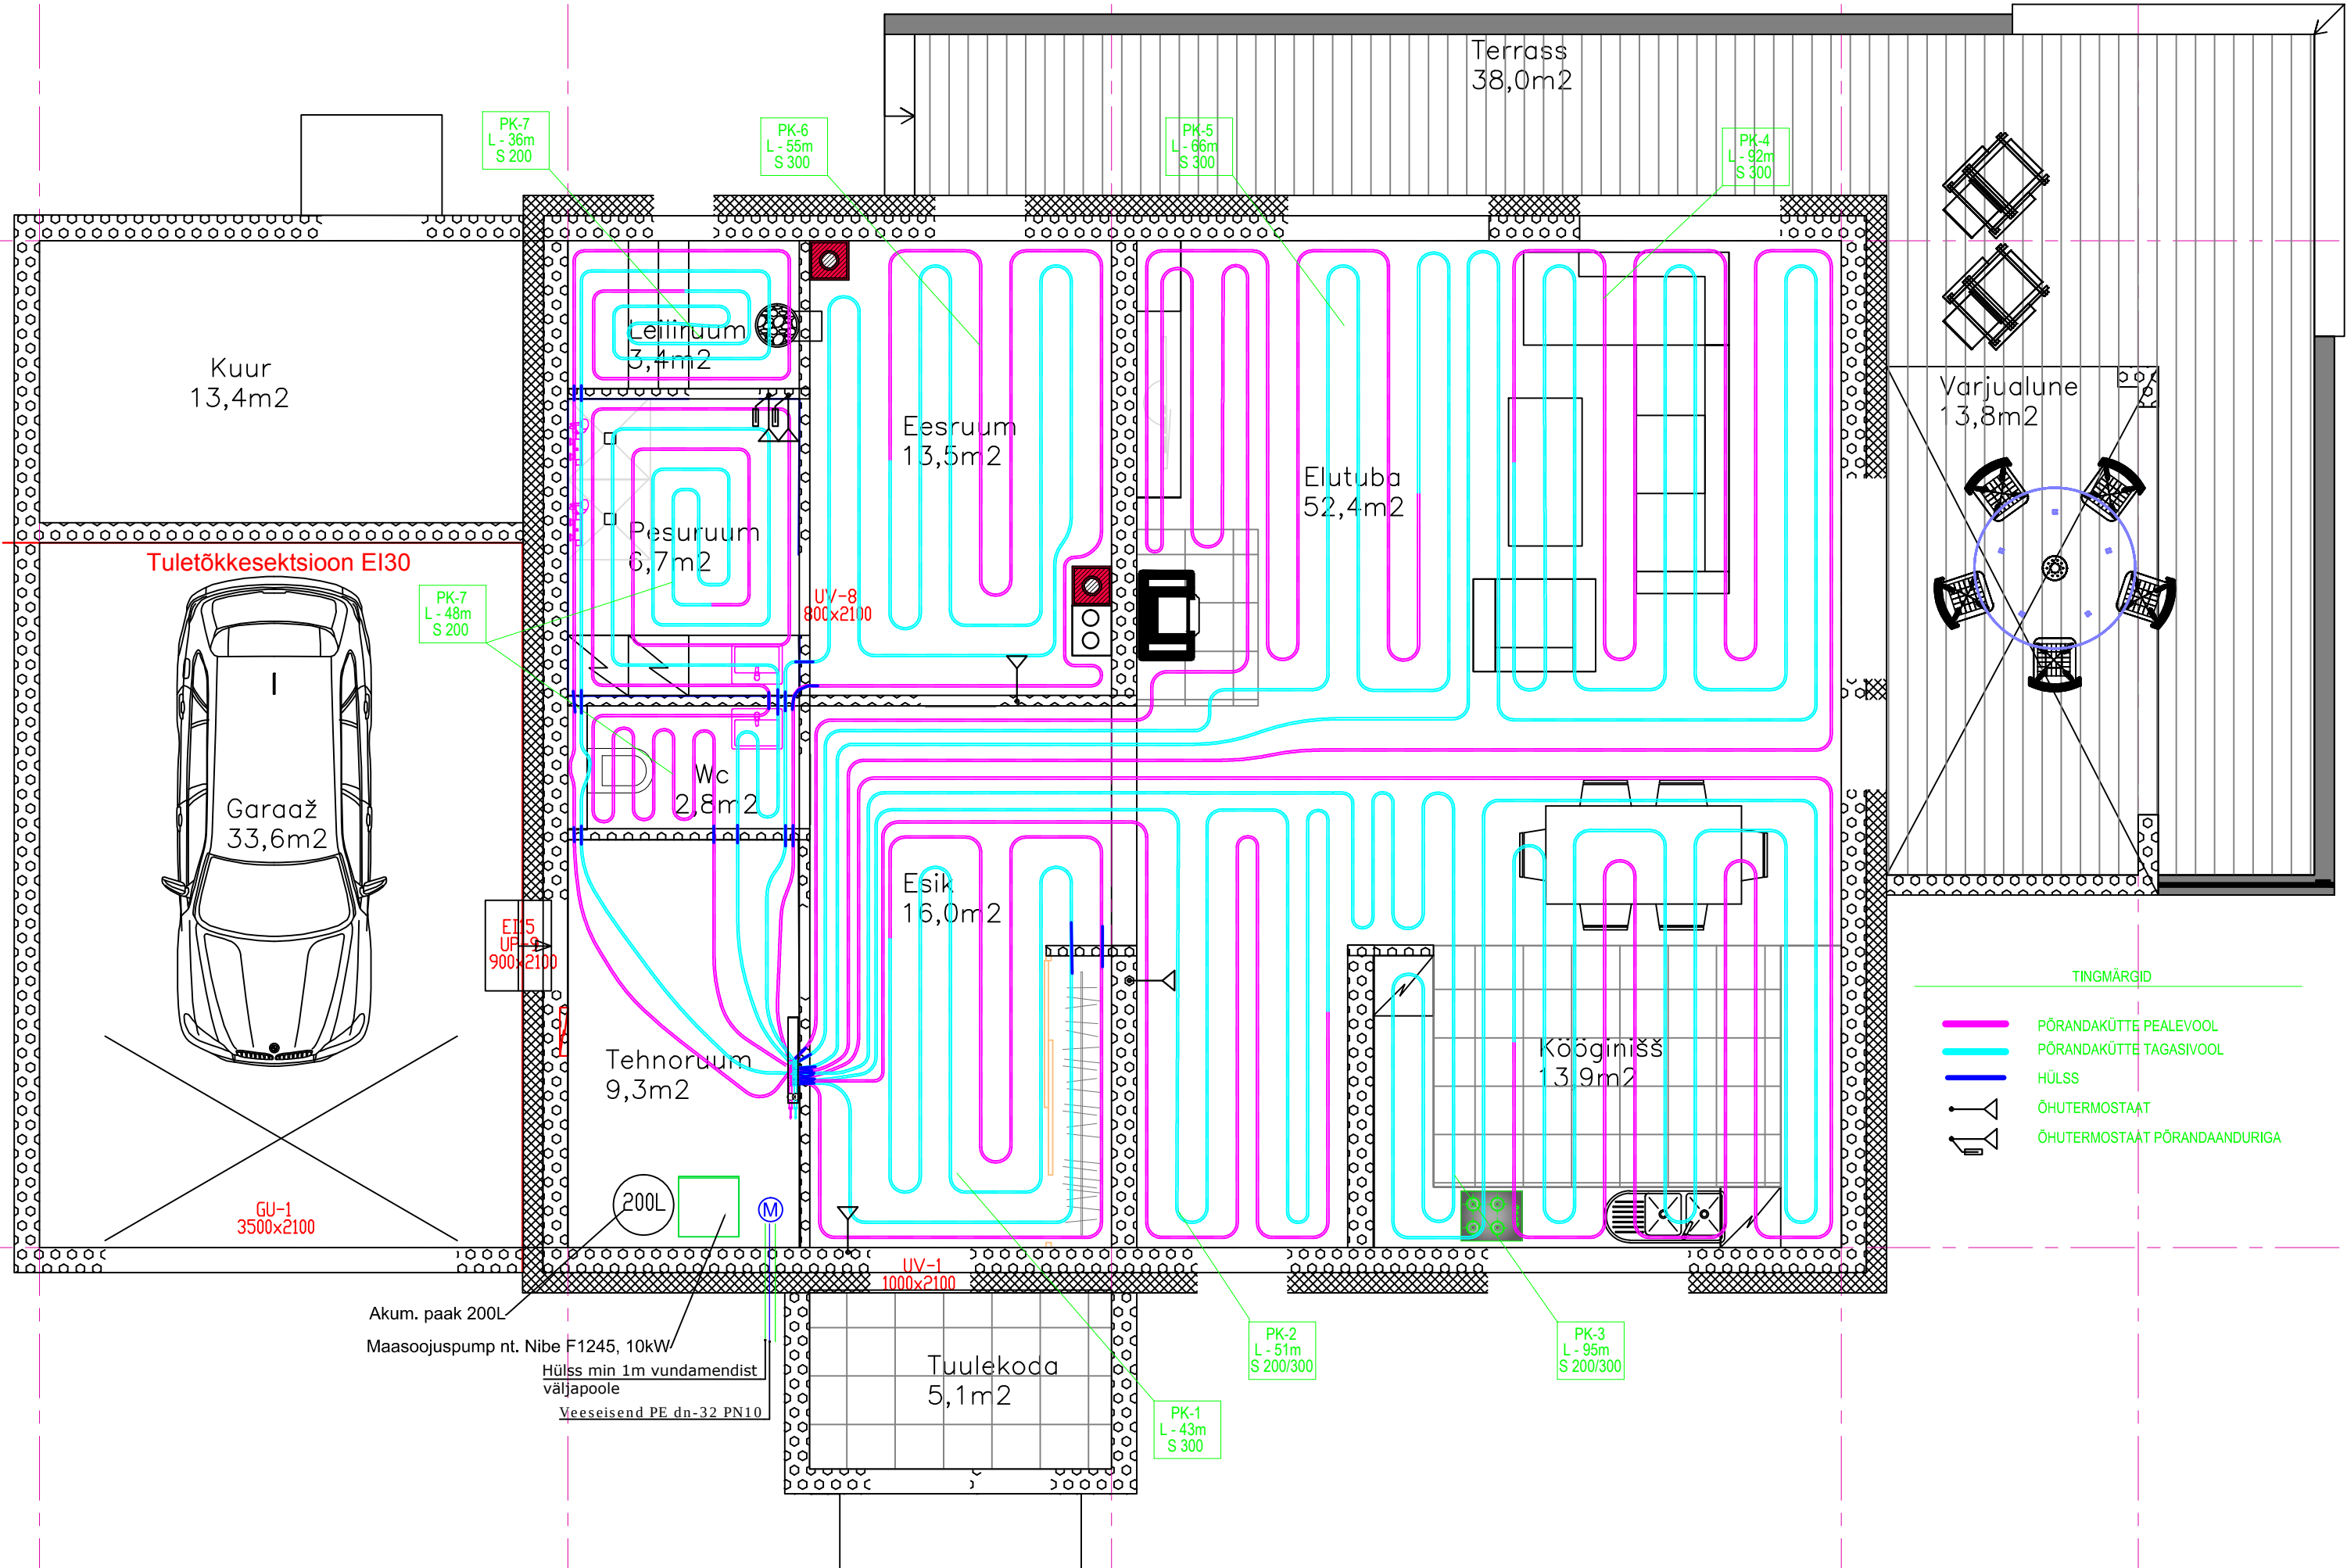



TINGMÄRGID

- PÕRANDAKÜTTE PEALEVOOL
- PÕRANDAKÜTTE TAGASIVOOL
- HÜLSS
- ÕHUTERMOSTAAT
- ÕHUTERMOSTAAT PÕRANDAANDURIGA

Muudatus

Muutis

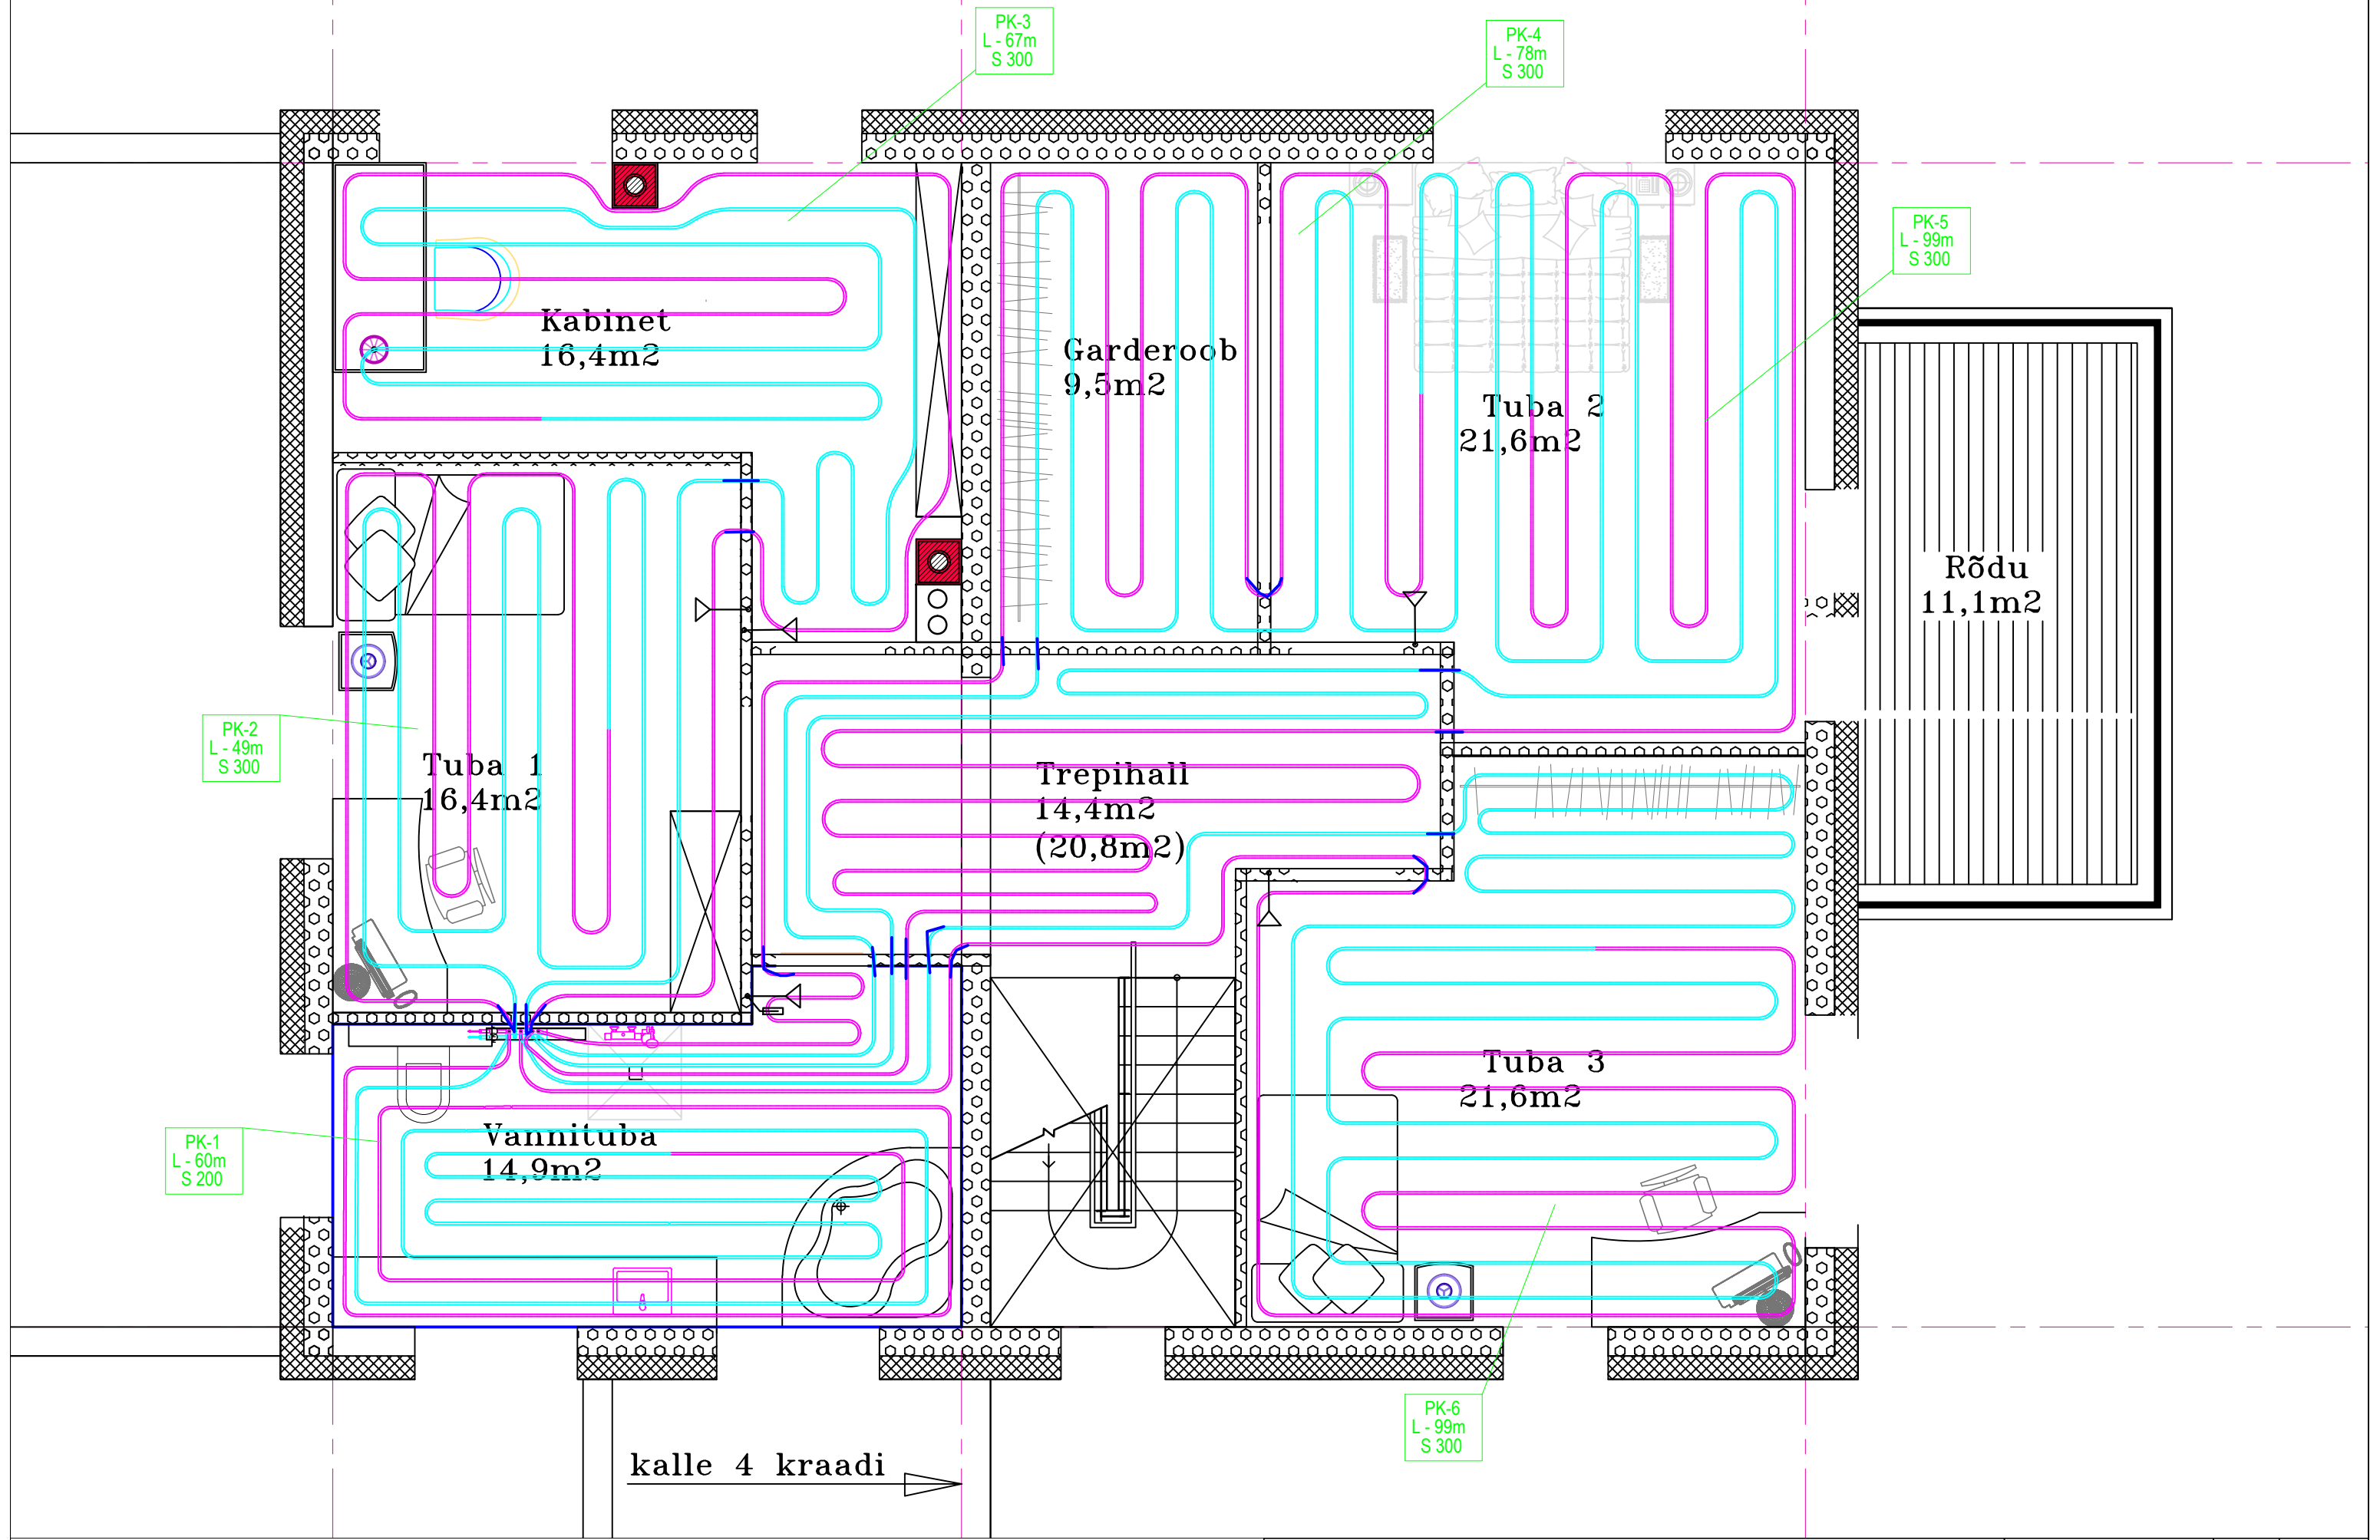

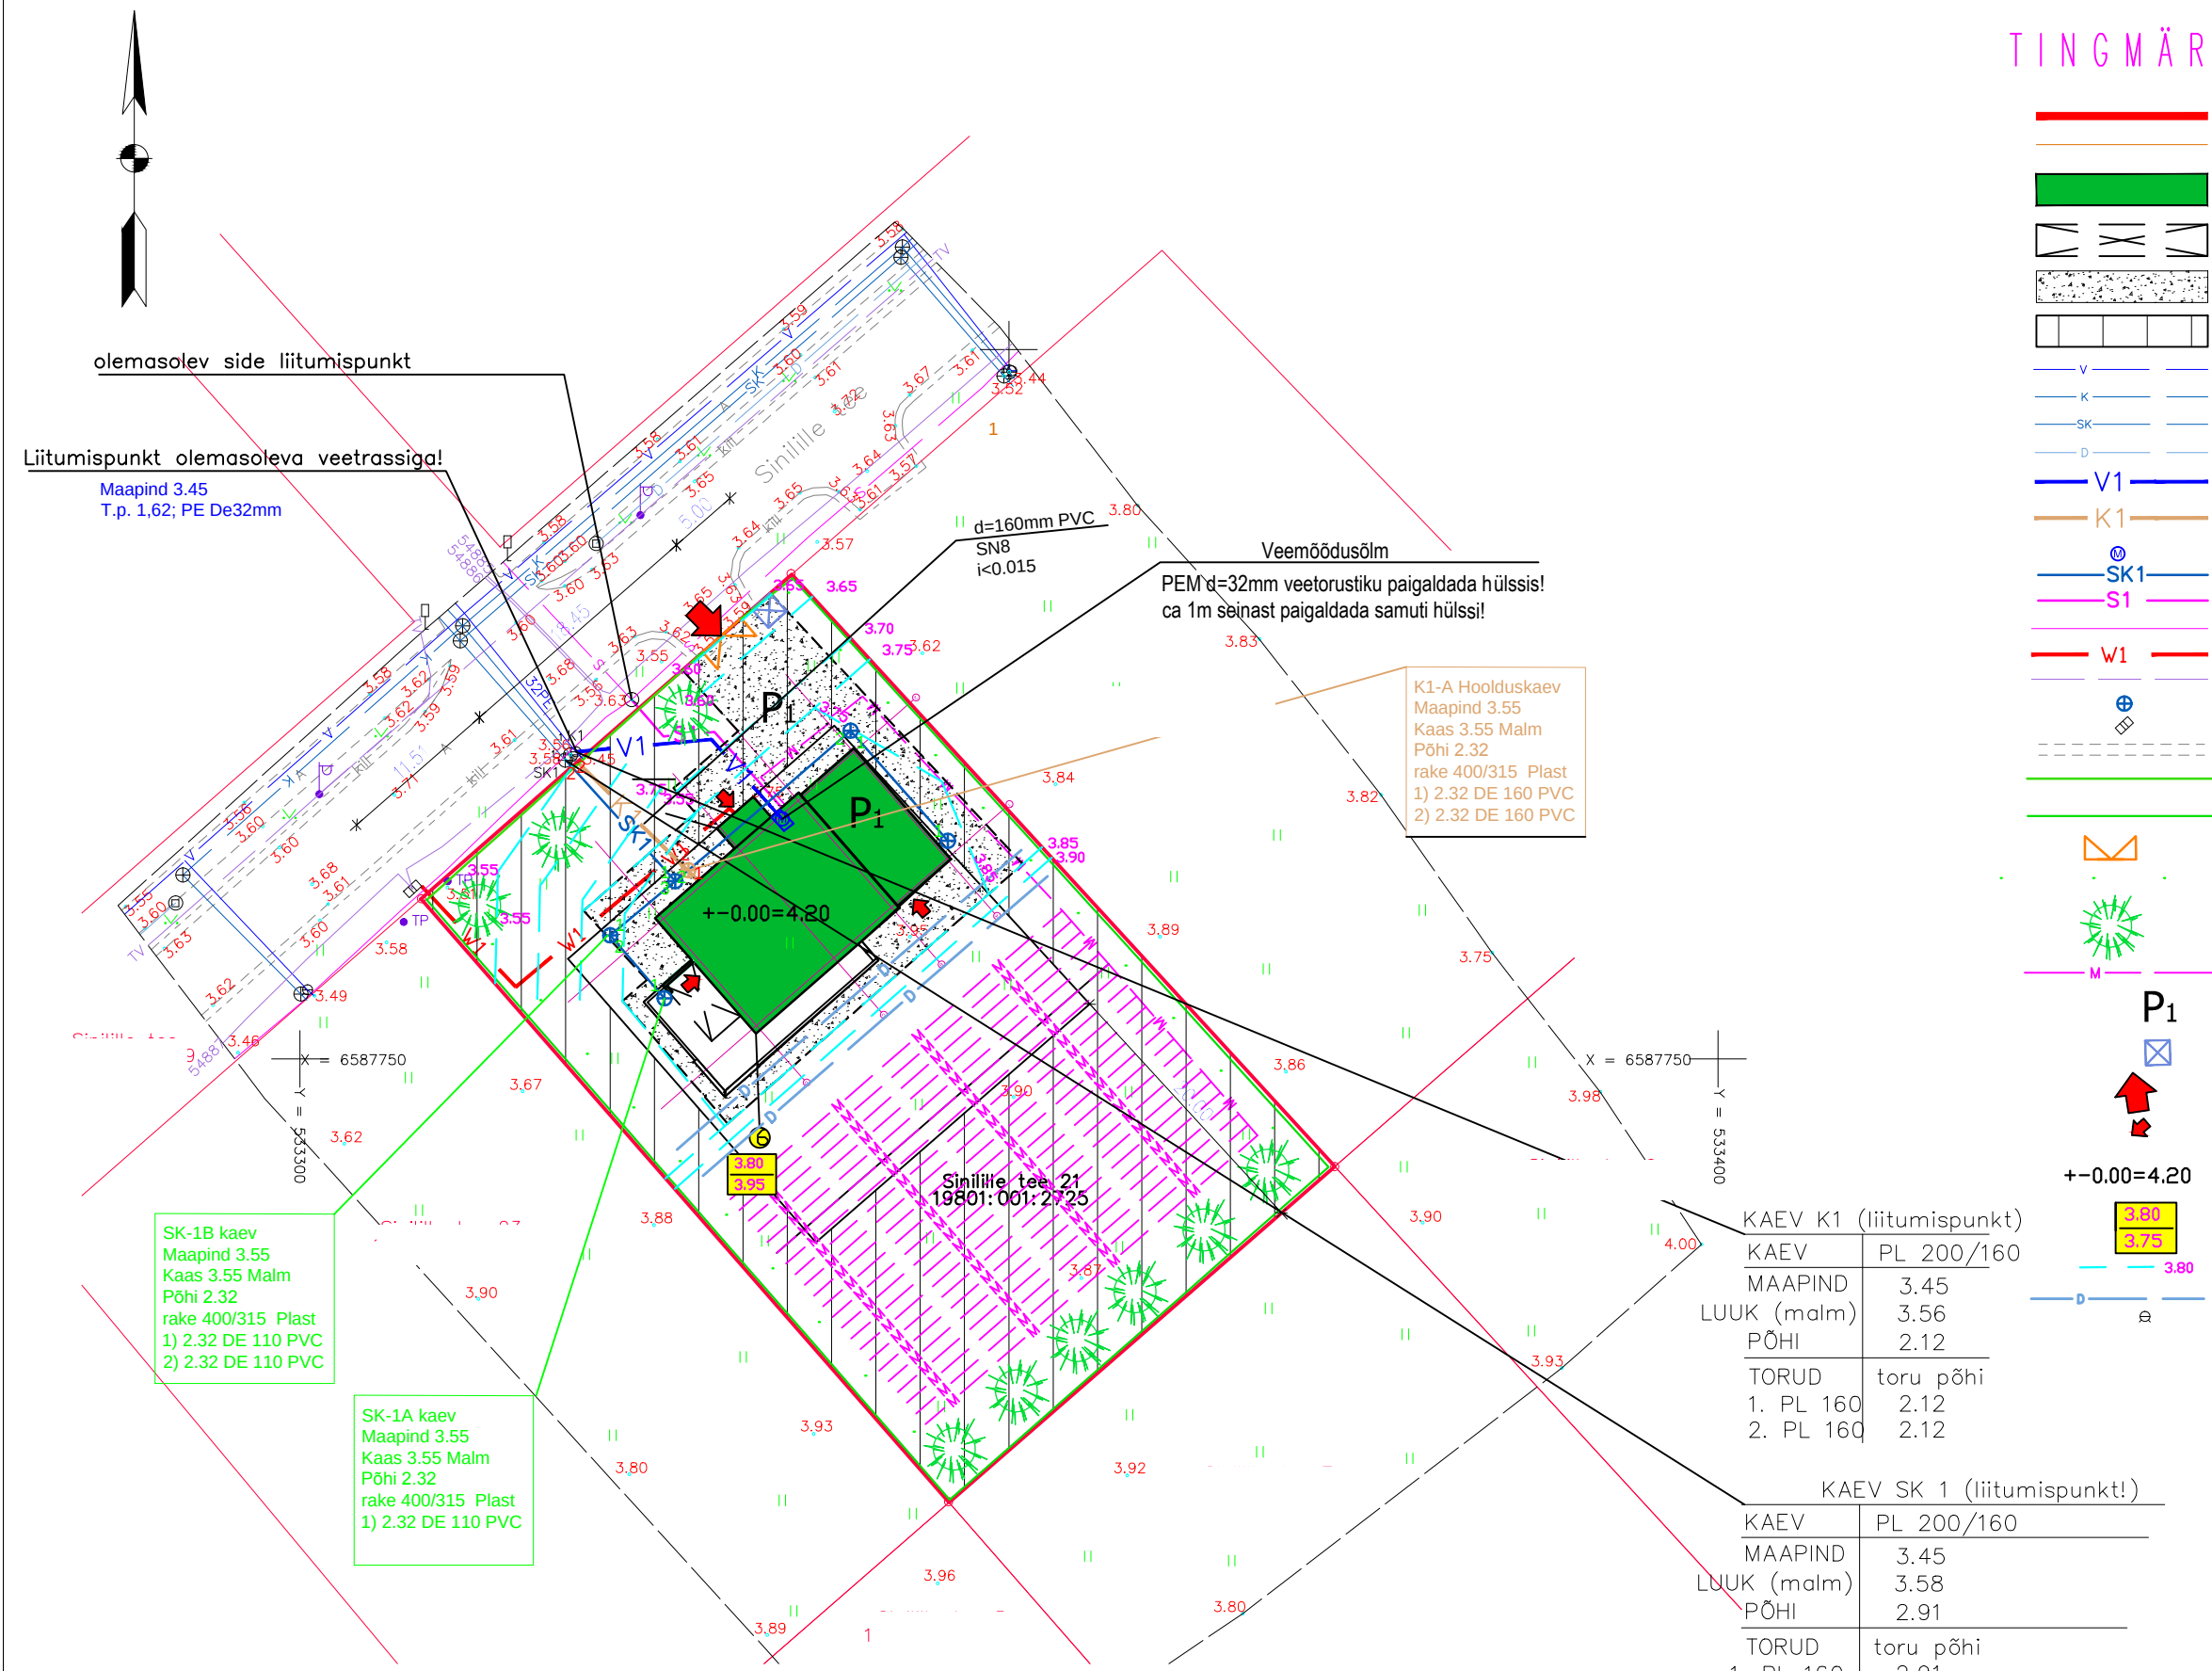


TINGMÄRGID

- krundi piir
- katastripiir
- projekt. üksikelamu
- projekt. varjualune
- projekt betoonkivi kattega ala
- ehituskeeluala piirist
- ol.olev veetorustik
- ol.olev kanalisatsioonitorustik
- ol.olev sadevee kanalisatsioon
- ol.olev drenaaž
- projekt. veetorustik PE d=32mm (PN10)
- projekt. kanalisatsioonitorustik PVC d=160*4,7mm, SN8
- projekt. veemõõdusõlme asukoht
- projekt. sadevee kanalisatsioon
- projekt. sadevee kanalisatsioon
- ol.olev side
- projekt. maakaabel majja
- ol.olev maakaabel
- projekt. sademeveekaev
- ol.olev liitumikilp 3x16A (elekt)
- olemasolev tee
- projekt. puitlippaet 1.2m
- projekt. võrkaet 1.5m
- projekt. sissesõiduvärv
- projekt. hekk
- planeeritav noorpuu istik 9tk
- maakütte kontuur ca 700m
- projekteeritavad parkimiskohad
- prügikonteiner
- juurdepääs krundile
- sissepääs hoonesse
- põranda 0
- pl. p. kõrgus
- ol.olev p. kõrgus
- projek.kõrgusjoon
- projekt. drenaaž
- olemasolev veega liitumispunkt

KAEV K1 (liitumispunkt)	
KAEV	PL 200/160
MAAPIND	3.45
LUUK (malm)	3.56
PÕHI	2.12
TORUD	toru põhi
1. PL 160	2.12
2. PL 160	2.12

KAEV SK 1 (liitumispunkt!)	
KAEV	PL 200/160
MAAPIND	3.45
LUUK (malm)	3.58
PÕHI	2.91
TORUD	toru põhi
1. PL 160	2.91
2. PL 160	2.91

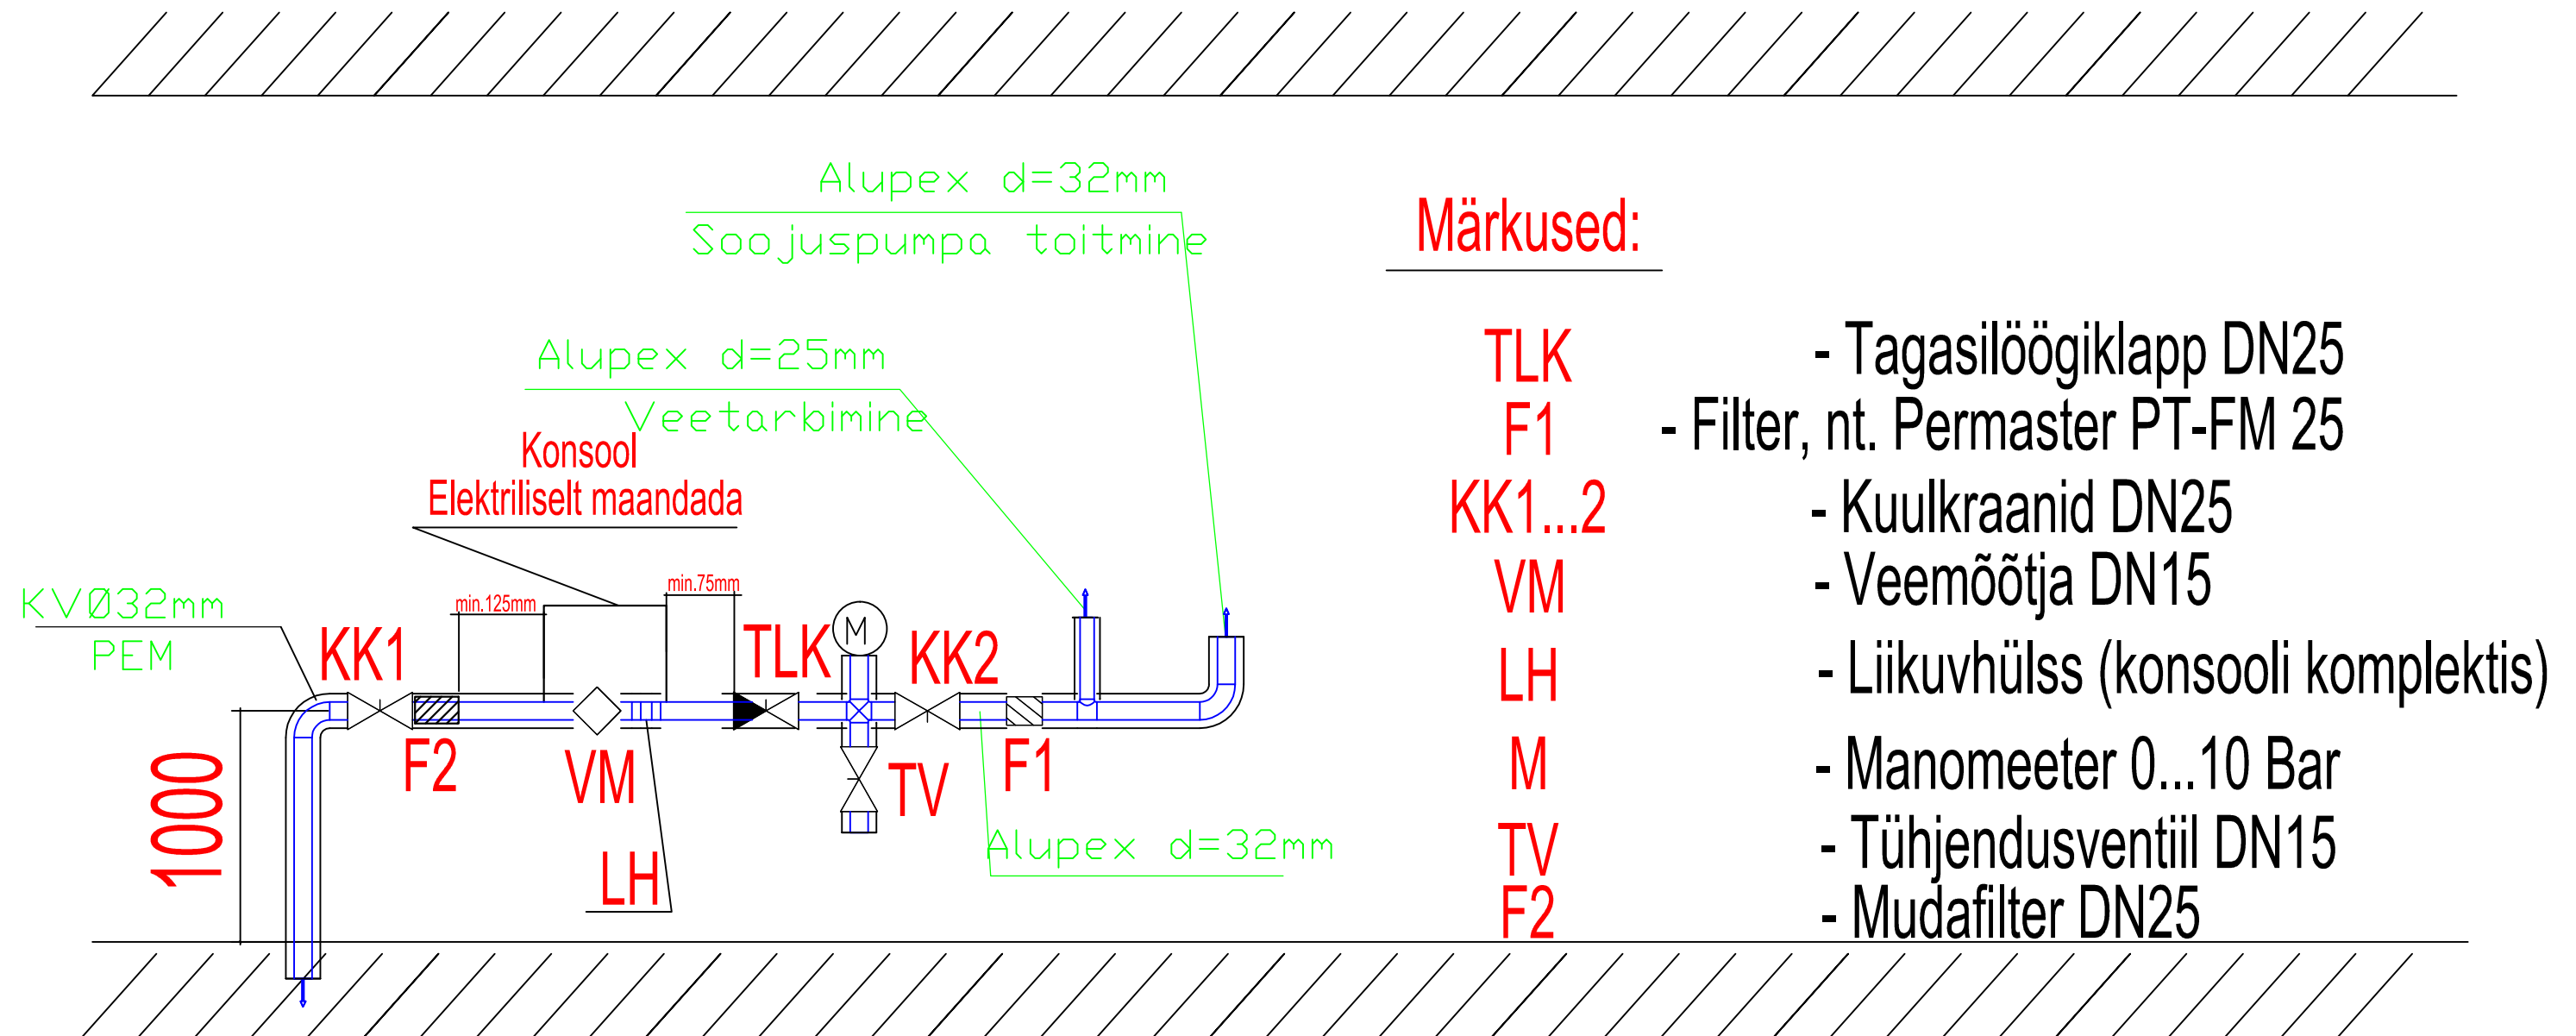

Märkused:

- | | |
|---------|-------------------------------------|
| TLK | - Tagasilöögiklapp DN25 |
| F1 | - Filter, nt. Permasteer PT-FM 25 |
| KK1...2 | - Kuulkraanid DN25 |
| VM | - Veemõõtja DN15 |
| LH | - Liikuvhülss (konsooli komplektis) |
| M | - Manomeeter 0...10 Bar |
| TV | - Tühjendusventiil DN15 |
| F2 | - Mudafilter DN25 |

