


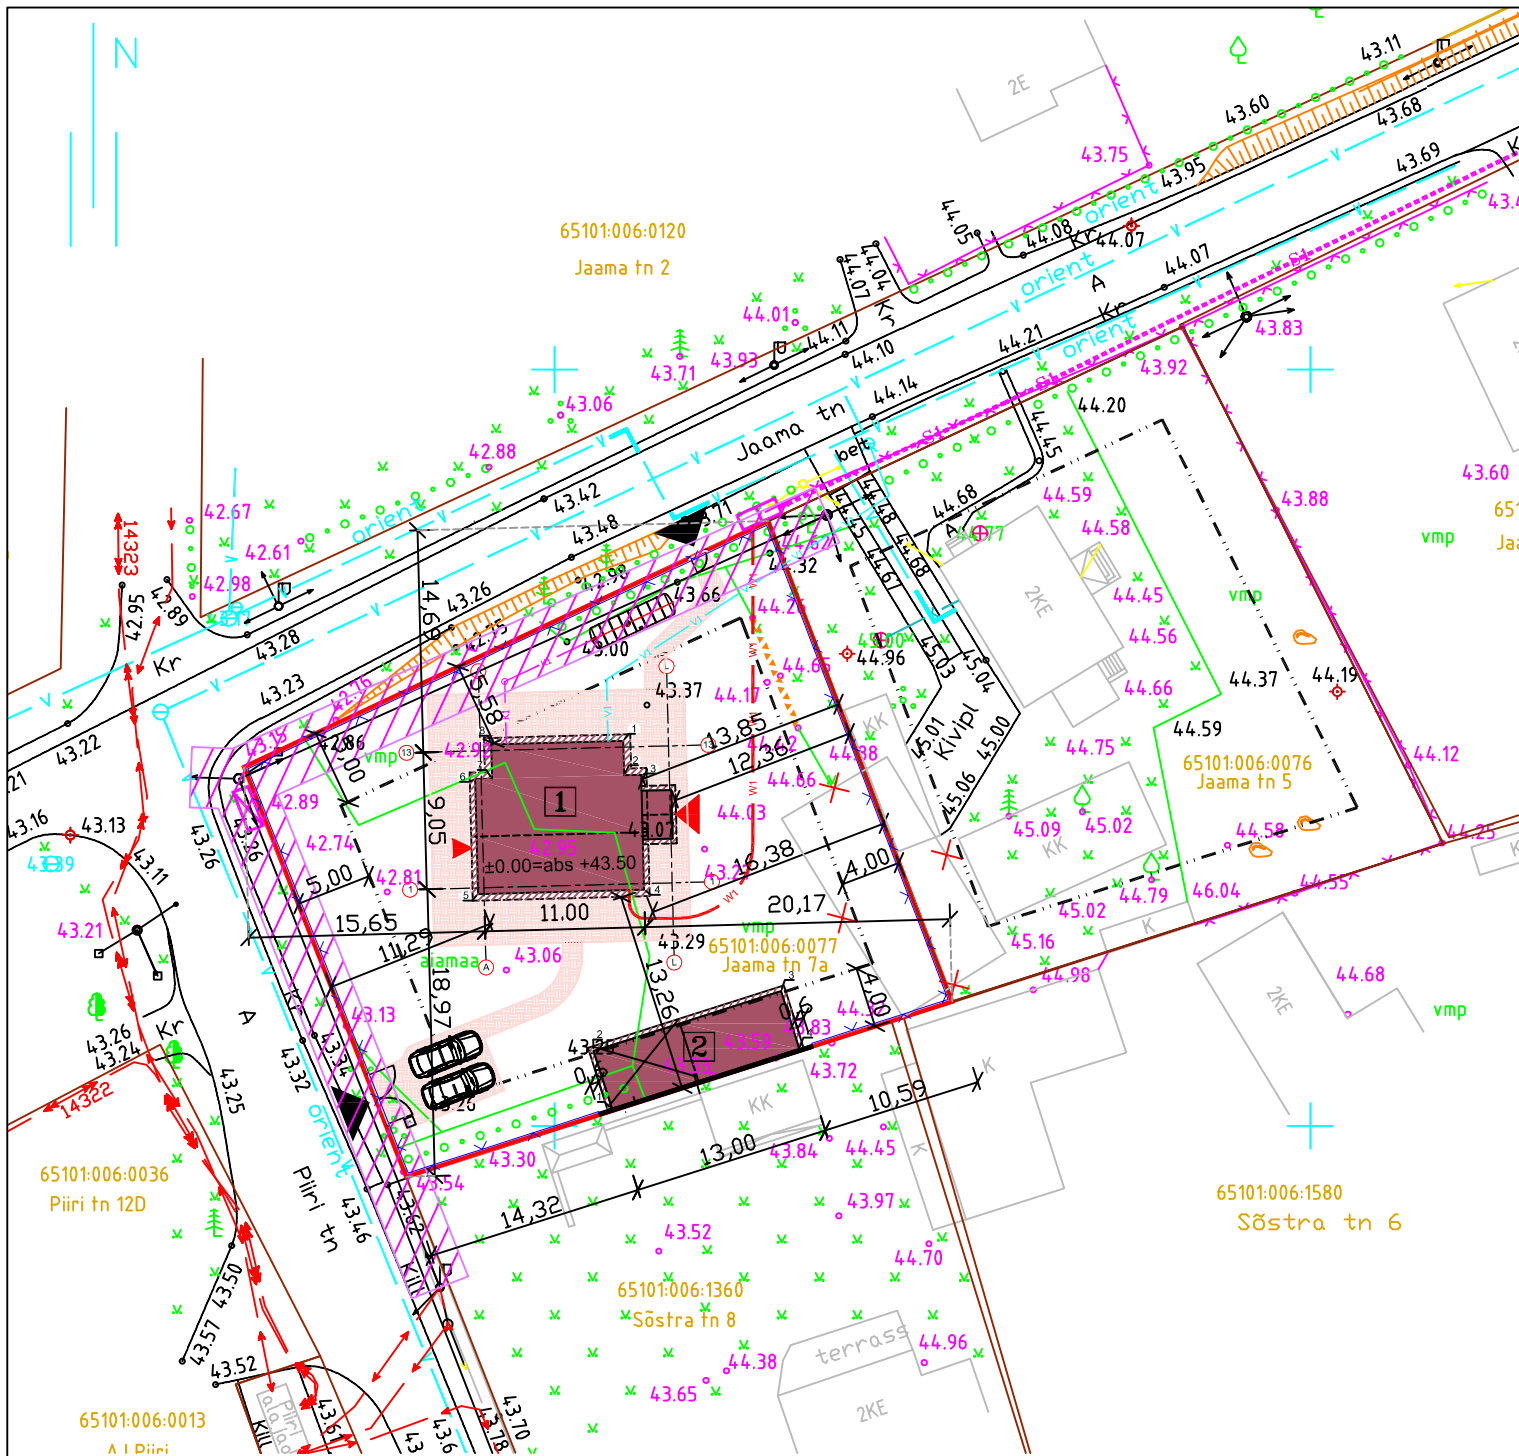

OBJEKTIDE EKSPLIKATSIOON

POS. NR.	OBJEKT NIMETUS	TULEPÜSIVUS- KLASS	EHITISEALUNE PIND	HOONEALUNE PIND	KORRUSELISUS	STATUUT
1	ÜKSIKELAMU	TP3	128 m ²	109,7 m ²	2	PROJ.
2	KUUR	TP3	59 m ²	52,0 m ²	1	PROJ.

- OLEMASOLEV VEETRASS
- PROJEKTEERITAV VEETRASS
- OLEMASOLEV MADALPINGE KAABEL
- PROJEKTEERITAV 0,4 kV KAABEL
- PROJEKTEERITAV KANALISATSIOONITRASS

ÜKSIKLAMU NURKADE KOORDINAADID

Punkti nr	x	y
1	x= 6581675,45	y= 561254,55
2	x= 6581673,19	y= 561254,61
3	x= 6581673,22	y= 561255,74
4	x= 6581665,62	y= 561255,94
5	x= 6581665,33	y= 561244,95
6	x= 6581672,93	y= 561244,75
7	x= 6581672,96	y= 561245,88
8	x= 6581675,22	y= 561245,82

KUURI NURKADE KOORDINAADID

Punkti nr	x	y
1	x= 6581651,15	y= 561253,81
2	x= 6581654,96	y= 561252,59
3	x= 6581658,90	y= 561264,98
4	x= 6581655,09	y= 561266,19

TEHNILISED NÄITAJAD:

Krundi pindala	- 1200 m ²
Krundi sihtotstarve	- Elamumaa 100%
Ehitistealune pind	- 187 m ²
Hoonetealune pind	- 161,7 m ²
Täisehituse protsent	- 13,5%
Teede ja platside pind	- 235,9 m ²
Haljastuse pind	- 802,4 m ²

TINGMÄRGID:

- KINNISTU PIIR
- PROJEKTEERITAVA KRUNDI PIIR
- DET.PLANEERINGUS NÄIDATUD HOONESTUSALA
- 2KE

OLEMASOLEV HOONE
- PROJEKTEERITAV HOONE
- PROJEKTEERITAVA HOONE ÜLEULATUV RÄÄSTAS
- PROJEKTEERITAV BETOON-SILLUTUSKIVIKATTEGA ALA
- PROJEKTEERITAV SISSEPÄÄS HOONESSE
- PROJEKTEERITAV SISSEPÄÄS KRUNDILE
- OLEMASOLEV HALJASTUS
- PROJEKTEERITAV VÕRKAED
- ELEKTRIPAIGALDISE KAITSEVÖÖND 2 m
- OLEMASOLEV LIITUMISKILP
- PROJEKTEERITAVAD VÄRAVAD
- PROJEKTEERITAV PARKIMISKOHT
- PK

PROJEKTEERITAV PRÜGIKONTEINERI ASUKOHT
- PROJEKTEERITAV REOVEEMAHUTI
- 1

OBJEKT NÄITAJA
- HOONE NURGAPUNKT
- LIKVITEERITUD HOONE
- PROJEKTEERITAV TULETÖKKEMÜÜR

MÄRKUS: Geodeetilise alusplaanina on kasutatud KIV Kolm Grupp OÜ poolt aprillis 2007.a. koostatud detailplaneeringu projekti jaoks mõõdistatud geoalust.

Muudatused:	Kuupäev:	Muudatuse kirjeldus

PROJEKT
363

Projektibüroo 363 OÜ

REG nr. 12205960

MTR reg.nr. EEP002320

TEL001835

Salve 3, Tallinn 11612

Tel.: +372 6199 300

Faks: +372 6199 301

Töö: Üksikelamu ja abihoone püstitamine		Tellija: Alar Hammer			
Joonis: ASENDIPLAAN		Objekti aadress: Harjumaakond, Raasiku vald, Aruküla alevik, Jaama tn 7a			
Projekti juht:	Alar Hammer	Töö nr.: 130108-001			
Insener:		Mõõtkava	Stadium	Koostamise kp.	Leht / Lehti
Koostas:	Raili Roomet	1:500	EP	21.05.2013	02 / 07
Arhitekt:	Raili Roomet		Eriosa	AR	