
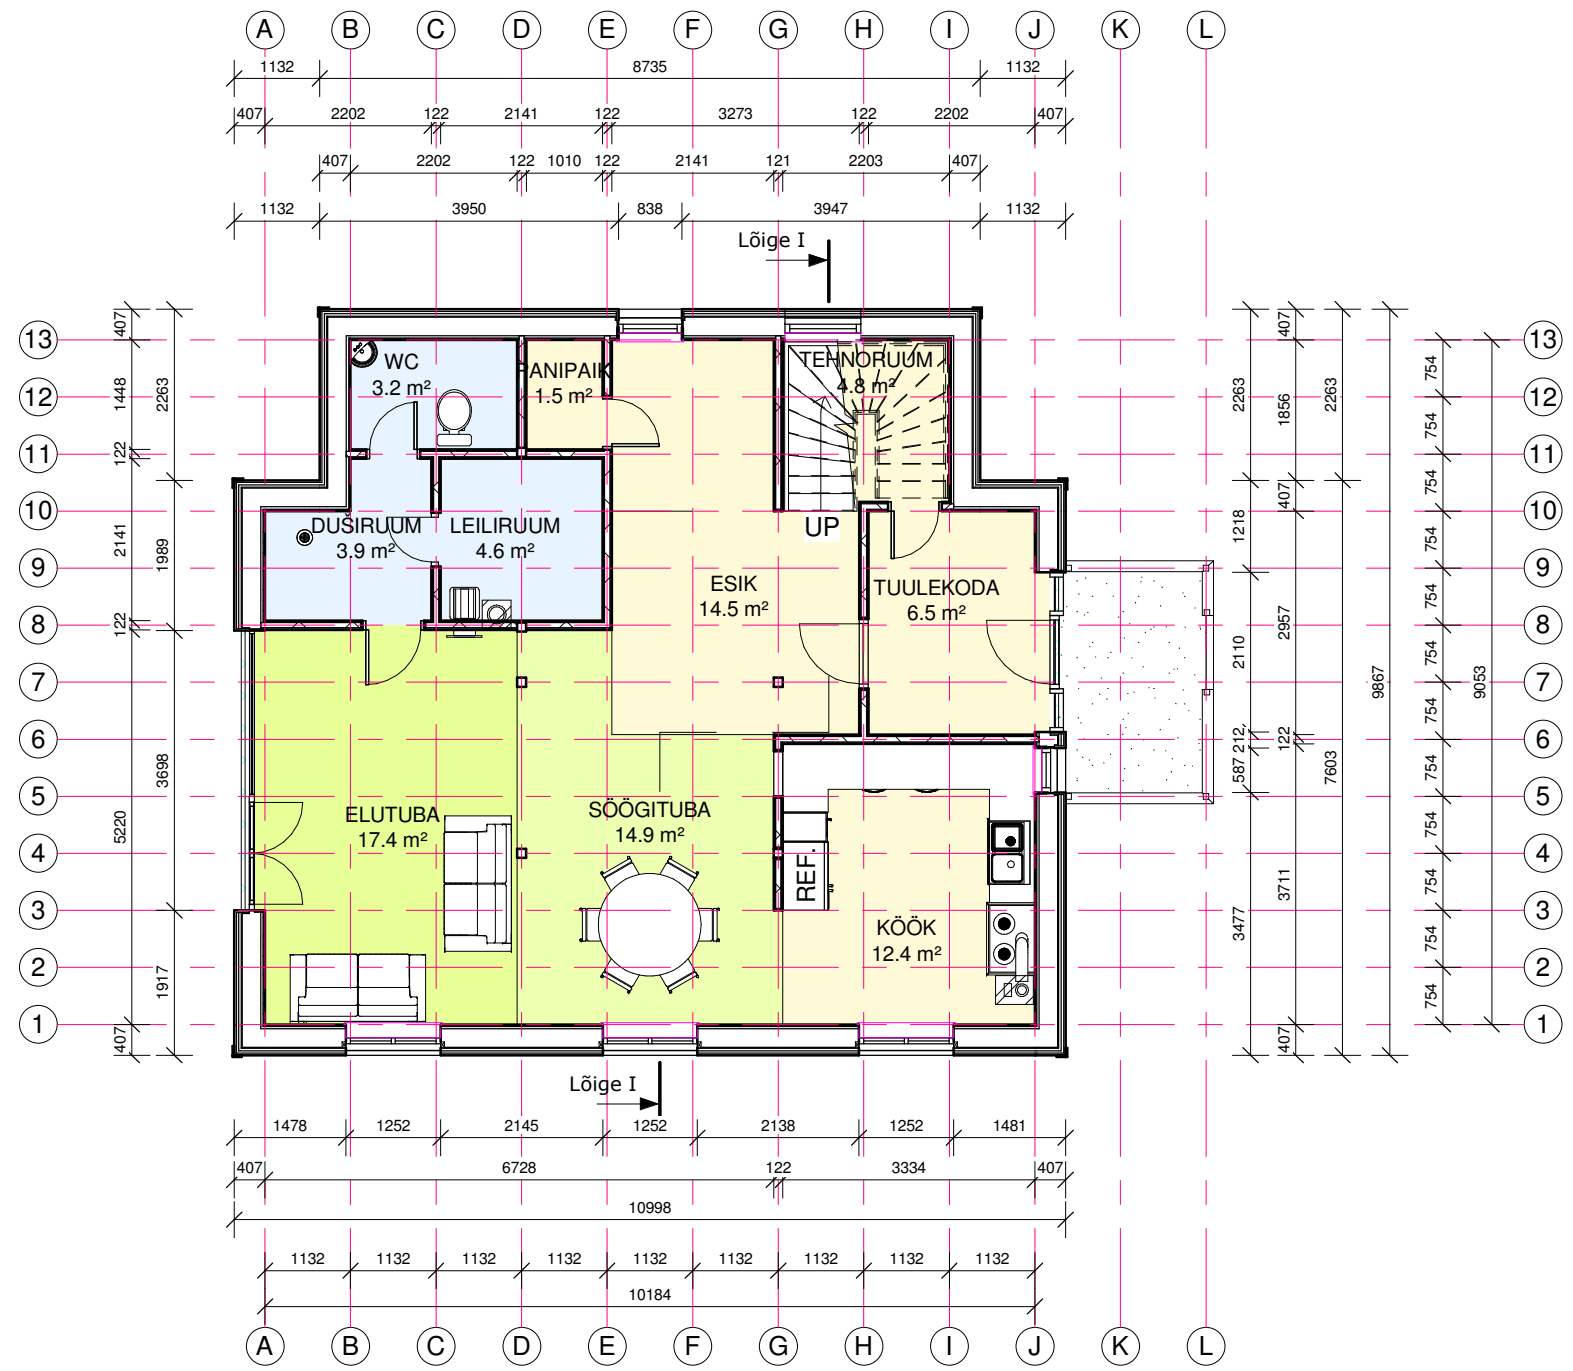



1 I KORRUSE PLAAN

1 : 100

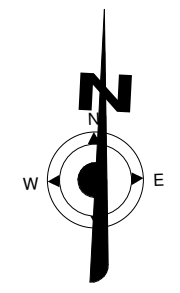

2 II KORRUSE PLAAN

1 : 100

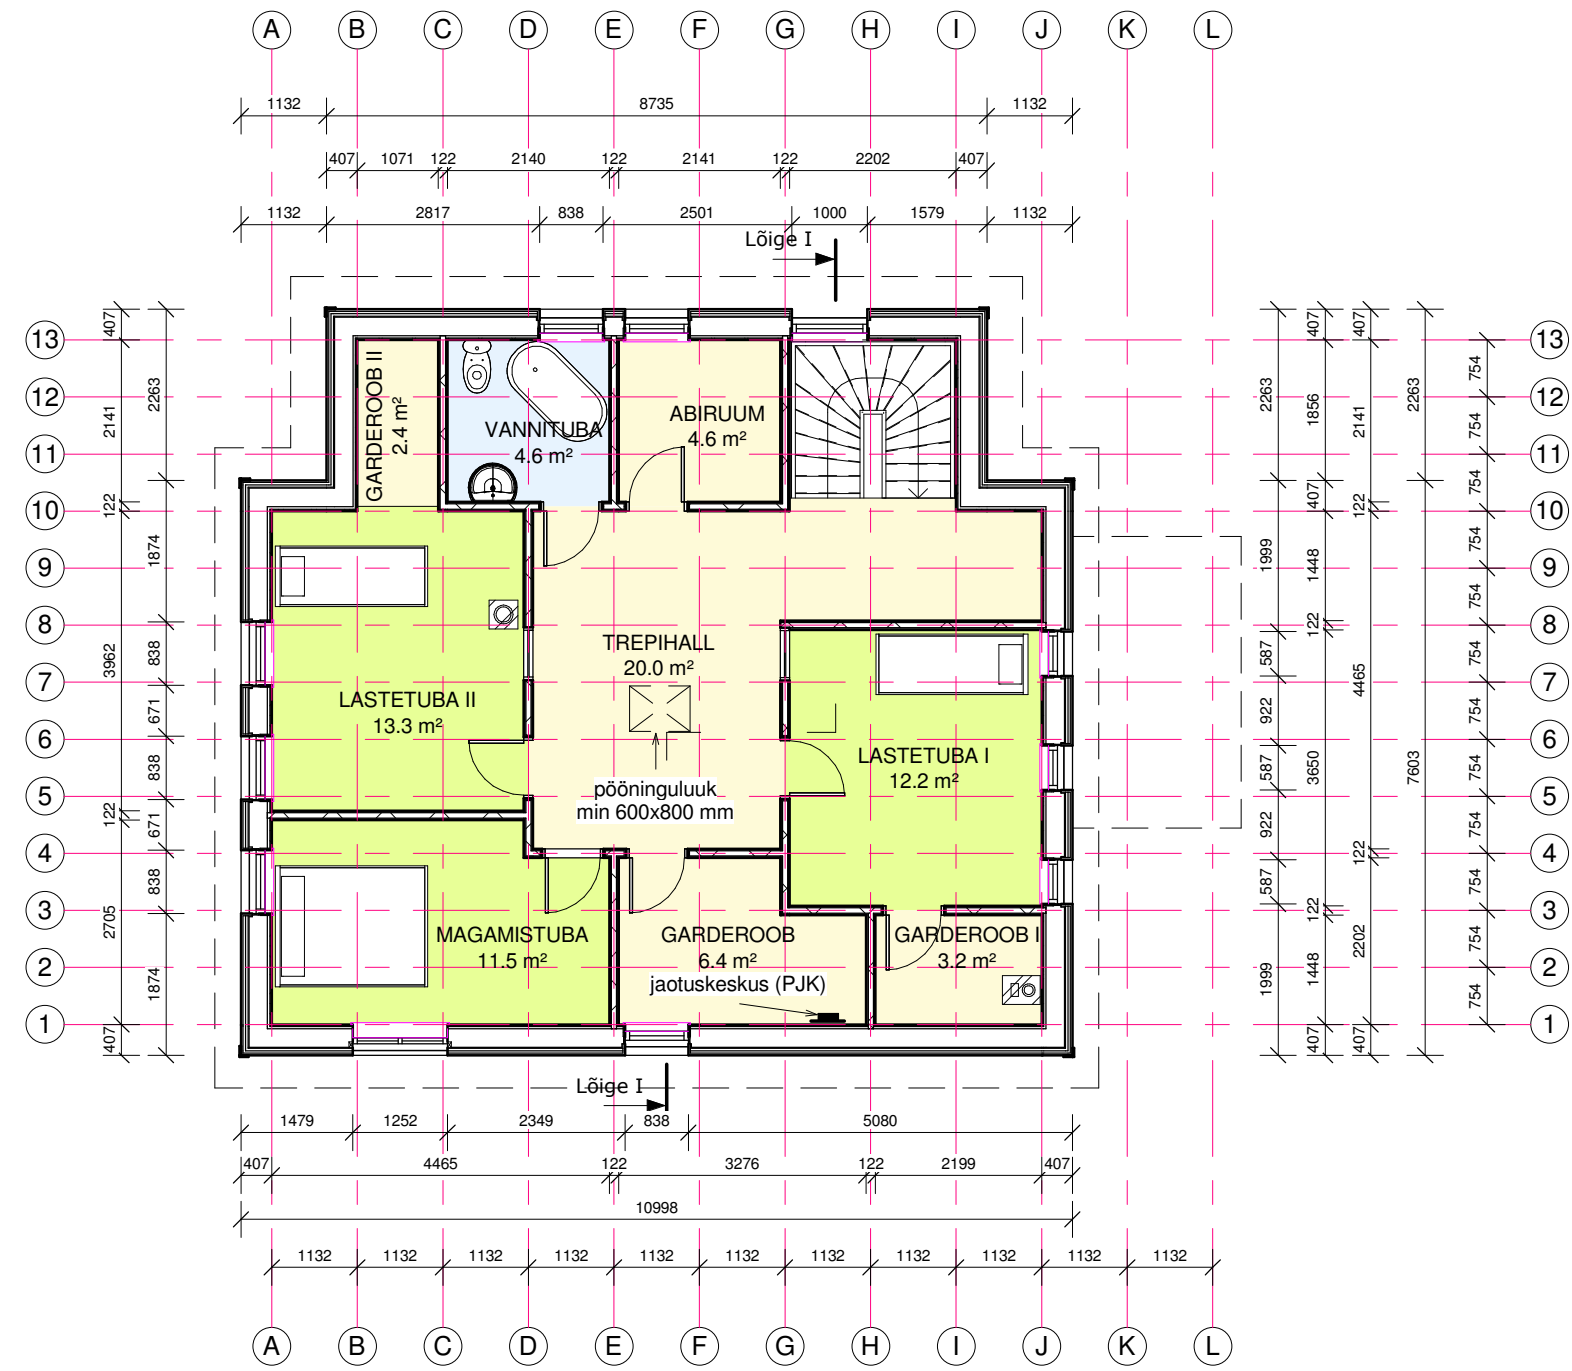

Tunnus	Nr.	Muudatuse kirjeldus:	kuupäev:	Muutis	
 Projekt 363 Projektibüroo 363 OÜ REG nr. 12205960 MTR reg.nr. EEP002320 TEL001835 Salve 3, Tallinn 11612 Tel.: +372 6199 300 Faks: +372 6199 301		Töö: Üksikelamu ja abihoone püstitamine		Tellijä: Alar Hammer	
		Joonis: KORRUSTE PLAANID		Objekti aadress: Jaama 7A, Aruküla alevik, Raasiku vald, Harjumaa	
		Projekti juht:	Alar Hammer		Töö nr: 130108-001
		Arhitekt:	Rali Roomet		Mõõtkava: Stadiumi Kuupäev: Leht:
		Insener:			M 1 : 100 Eriosa: AR 21.05.2013 04/07
Koostaja:		Raili Roomet			