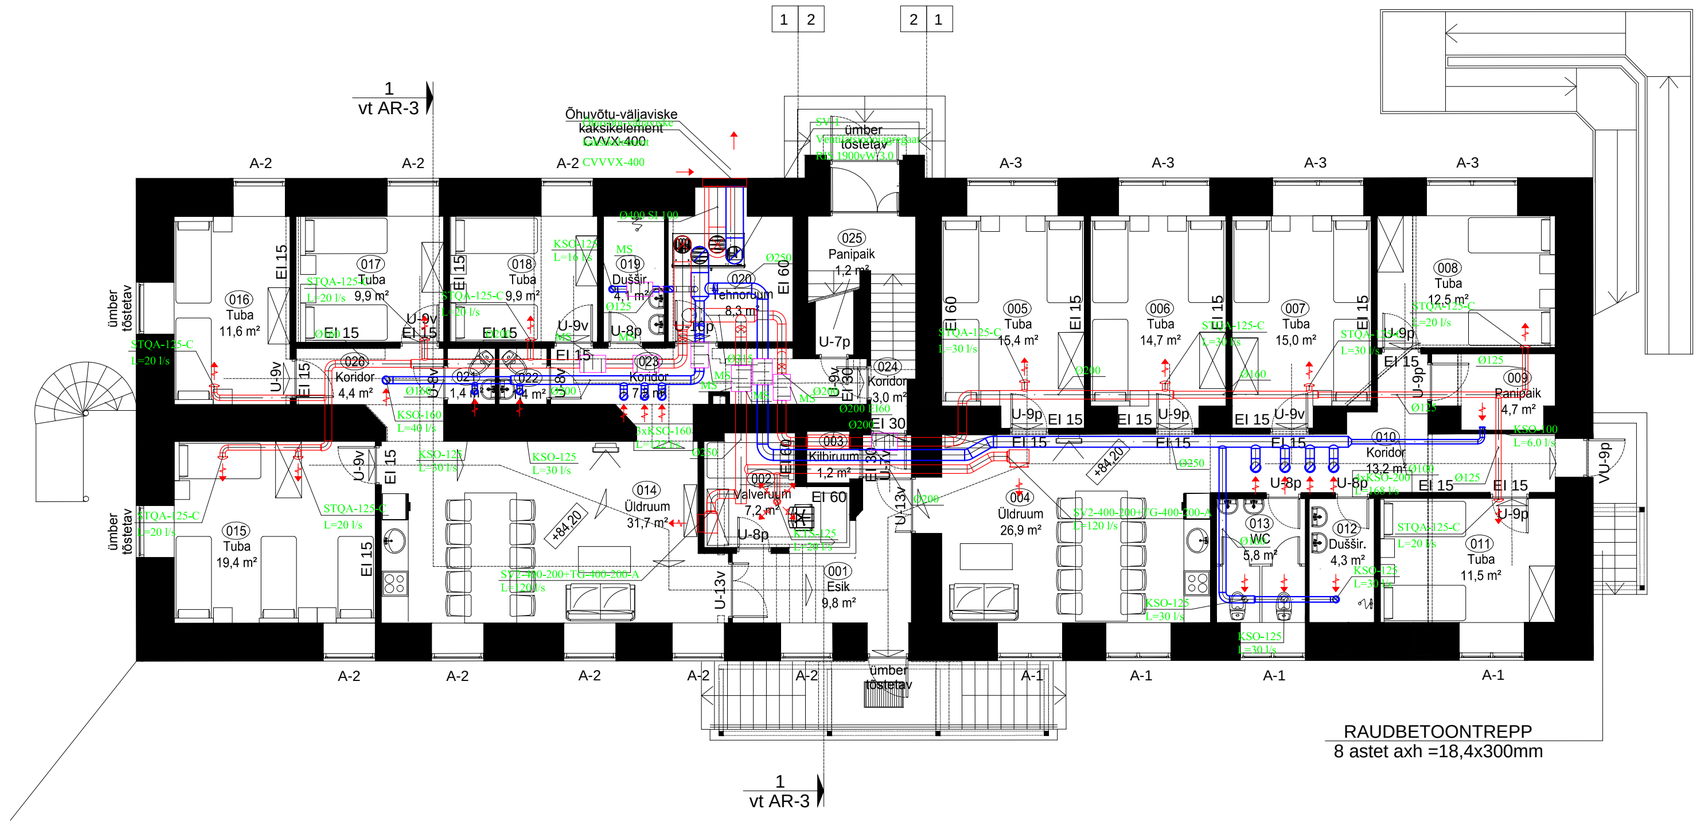

TINGMÄRGID

- Reguleerklapp
- Sissepuhke õhukanal
- Väljatõmbe õhukanal
- -SÕ-siirdeõhk
- Väljatõmbe õhujagaja
- Sissepuhke õhujagaja

MÄRKUSED:

1. ISOLEERIMINE: SI- SOOJUSISOLATSIOON. NUMBER NÄITAB ISOLATSIOONI PAKSUST (mm).
2. RK- REGULEERKLAPP
3. MS- MÜRASUMMUTI

MUUDATUS		TEOSTAJA	KUUPÄEV

VILJANDI ÕHUMEISTER OÜ
Kase tee 12 Jämejala küla Viljandi vald
VILJANDIMAA 71024
tel. 43 55 200

AMET	NIMI	ALLKIRI	KUUPÄEV
JUHATAJA	A. REHAND		16.07.15
PROJEKTEERIS	R.VOLT		16.07.15
JOONESTAS	R.VOLT		16.07.15

SOTSIAALMAJA REKONSTRUEERIMINE
Leola tn. 12a Viljandi linn

0. KORRUS

PÕHIPROJEKT 2015-19

JOONIS NR.	OSA	MÕÕTK.
1	KV	1:100

VILJANDI ÕHUMEISTER OÜ
MTR.nr. EEP000245