


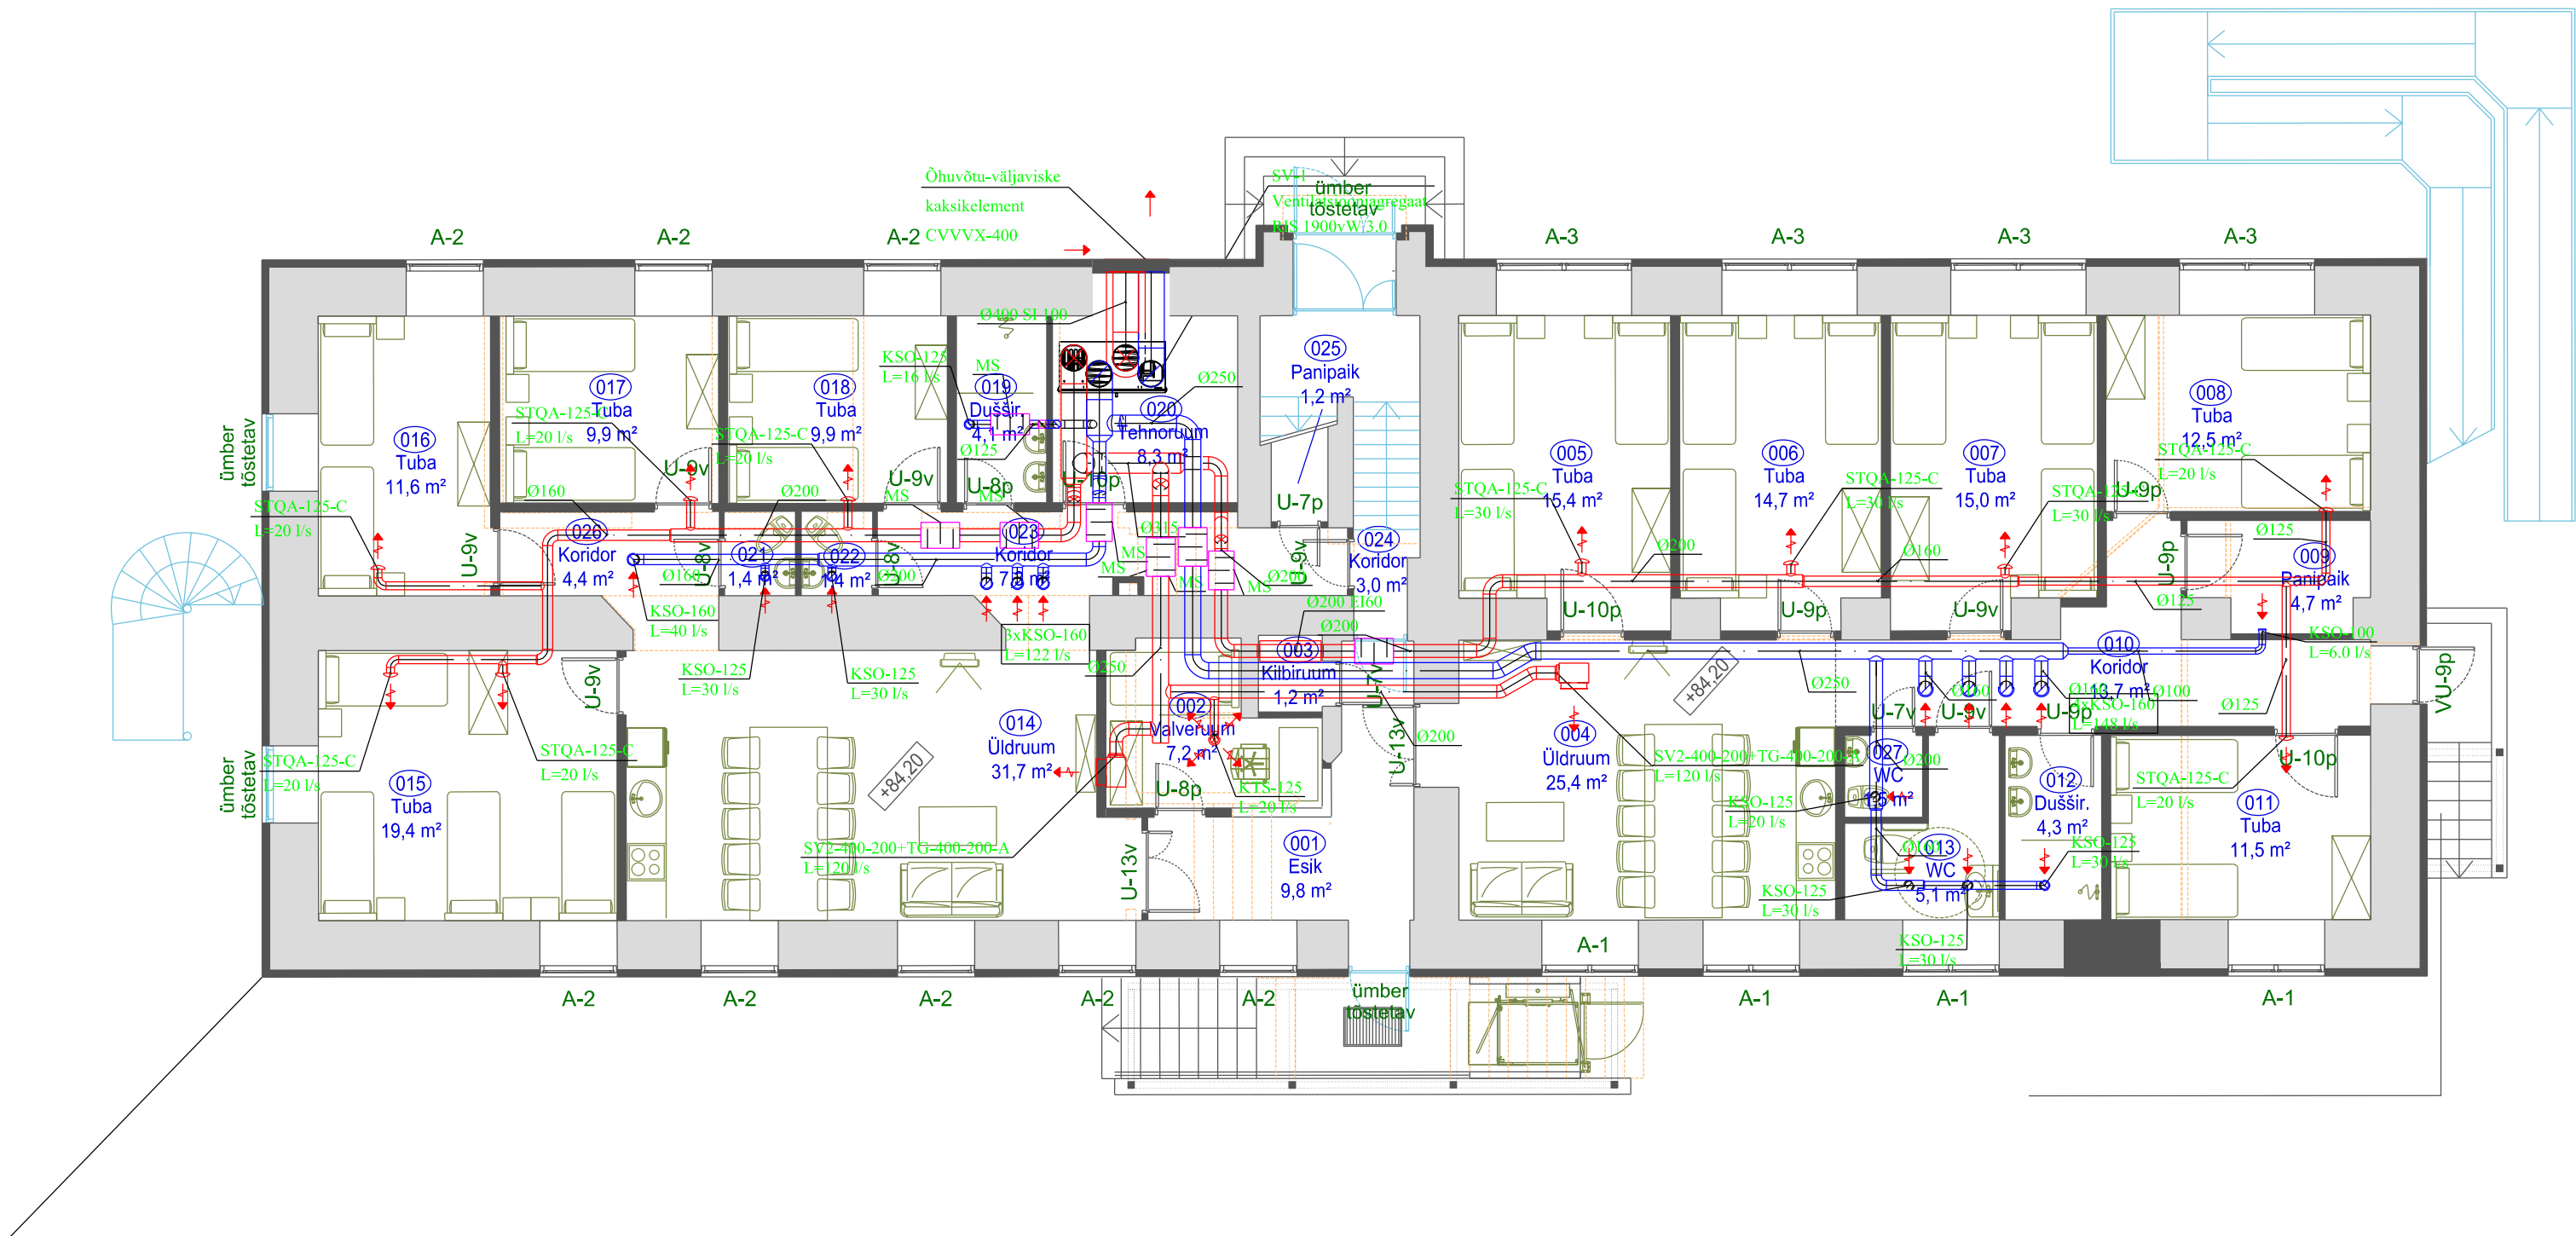

- TINGMÄRGID
- Reguleerklapp
 - Sissepuhke õhukanal
 - Väljatõmbe õhukanal
 - SÕ-siirdeõhk
 - Väljatõmbe õhujagaja
 - Sissepuhke õhujagaja

MÄRKUSED:

1. ISOLEERIMINE: SI- SOOJUSISOLATSIOON, NUMBER NÄITAB ISOLATSIOONI PAKSUST (mm).
2. RK- REGULEERKLAPP
3. MS- MÜRASUMMUTI

a	Muudetud ruumid 010 õhuvahetust, ruumi 027 lisatud väljatõmme					R.VOLT	29.10.15	
MUUDATUS						TEOSTAJA	KUUPÄEV	
VILJANDI ÕHUMEISTER OÜ Kase tee 12 Jämejala küla Viljandi vald VILJANDIMAA 71024 tel. 43 55 200				SOTSIAALMAJA REKONSTRUEERIMINE Leola tn. 12a Viljandi linn		PÕHIPROJEKT 2015-19		
AMET	NIMI	ALLKIRI	KUUPÄEV					
JUHATAJA	A. REHAND		16.07.15					
PROJEKTEERIS	R.VOLT		16.07.15					
JOONESTAS	R.VOLT		16.07.15	0. KORRUS		1	KV	1:100
						VILJANDI ÕHUMEISTER OÜ MTR.nr. EEP000245		