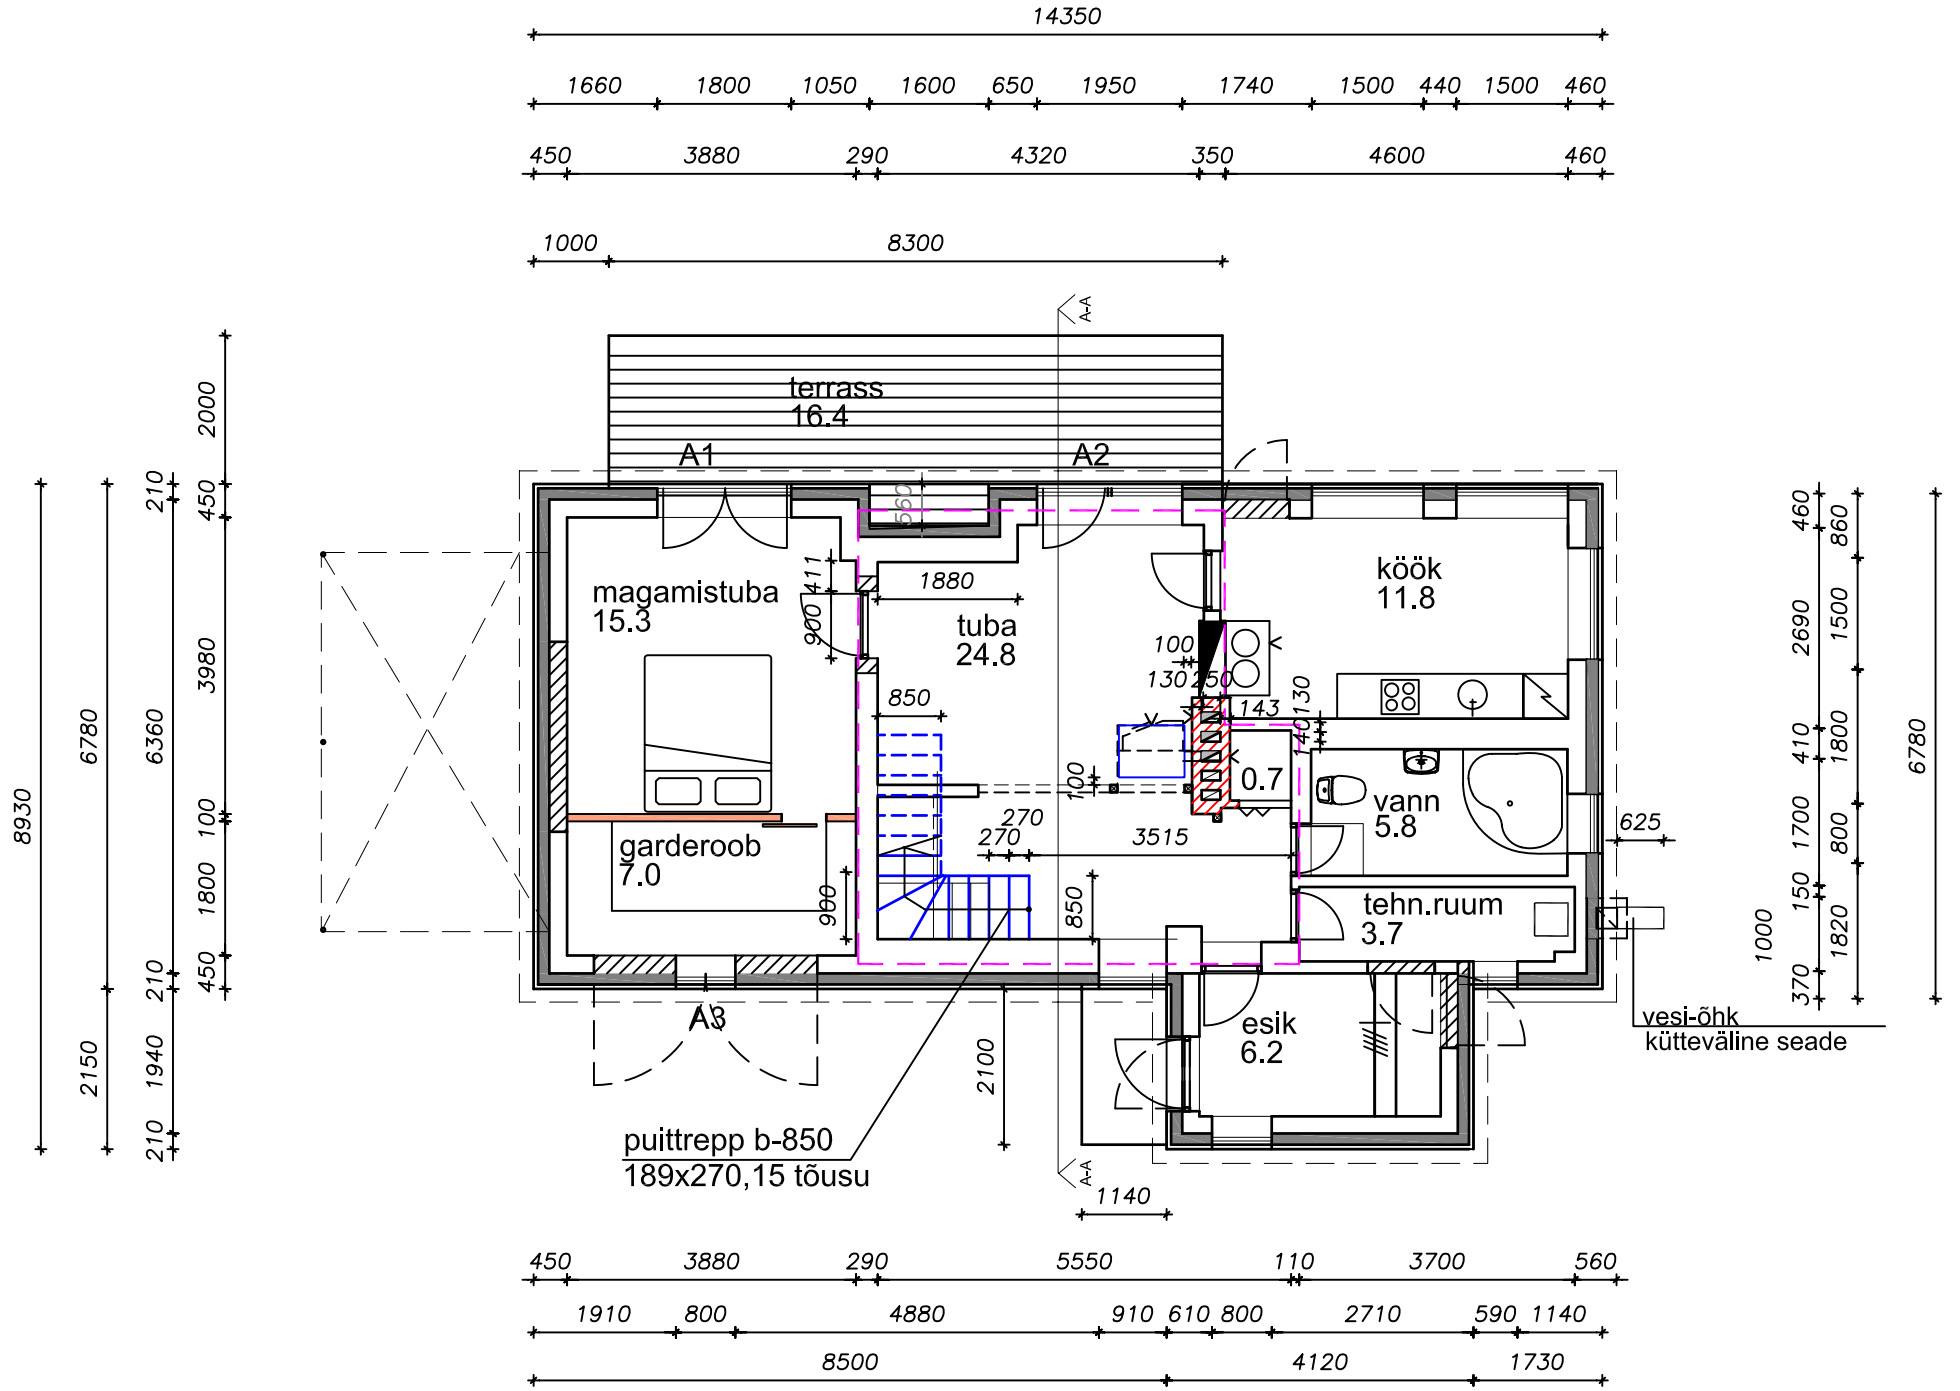

TINGMÄRGID

- OL.OLEVAD NARVAPLOKK-SEINAD
- SOOJUSTATUD VÄLISSEINAD
- KINNILAOTUD AKNA -JA UKSEAVAD
- SISSEVÕETAV UKSEAVA
- RAJATAVAD PUITSÕRESTIK-VAHESEINAD
- LAMMUTATAVAD KONSTRUKTSIOONID
- KANDVAD PUITPOSTID
- ALGSE HOONE MAHT
- ÜMBERPROJEKTEERITUD TREPP
- PERSP. PAIGALDATAV TULIKIVI AHI

MÄRKUS. Olemasolevad aknad tõstetakse seinas ettepoole, soojustuse sisse.
Konstruktsioonide seisukord täpsustatakse konstruktsioonide avamisel järgmises proj.staadiumis.

AVATÄITED

A1	1800/b/ x 1800/h/	kahetiibne uks-aken	1tk
A2	1950/b/ x 1950/h/	kahetiibne uks-aken	1tk
A3	800/b/ x 1120/h/	avatav aken	1tk