


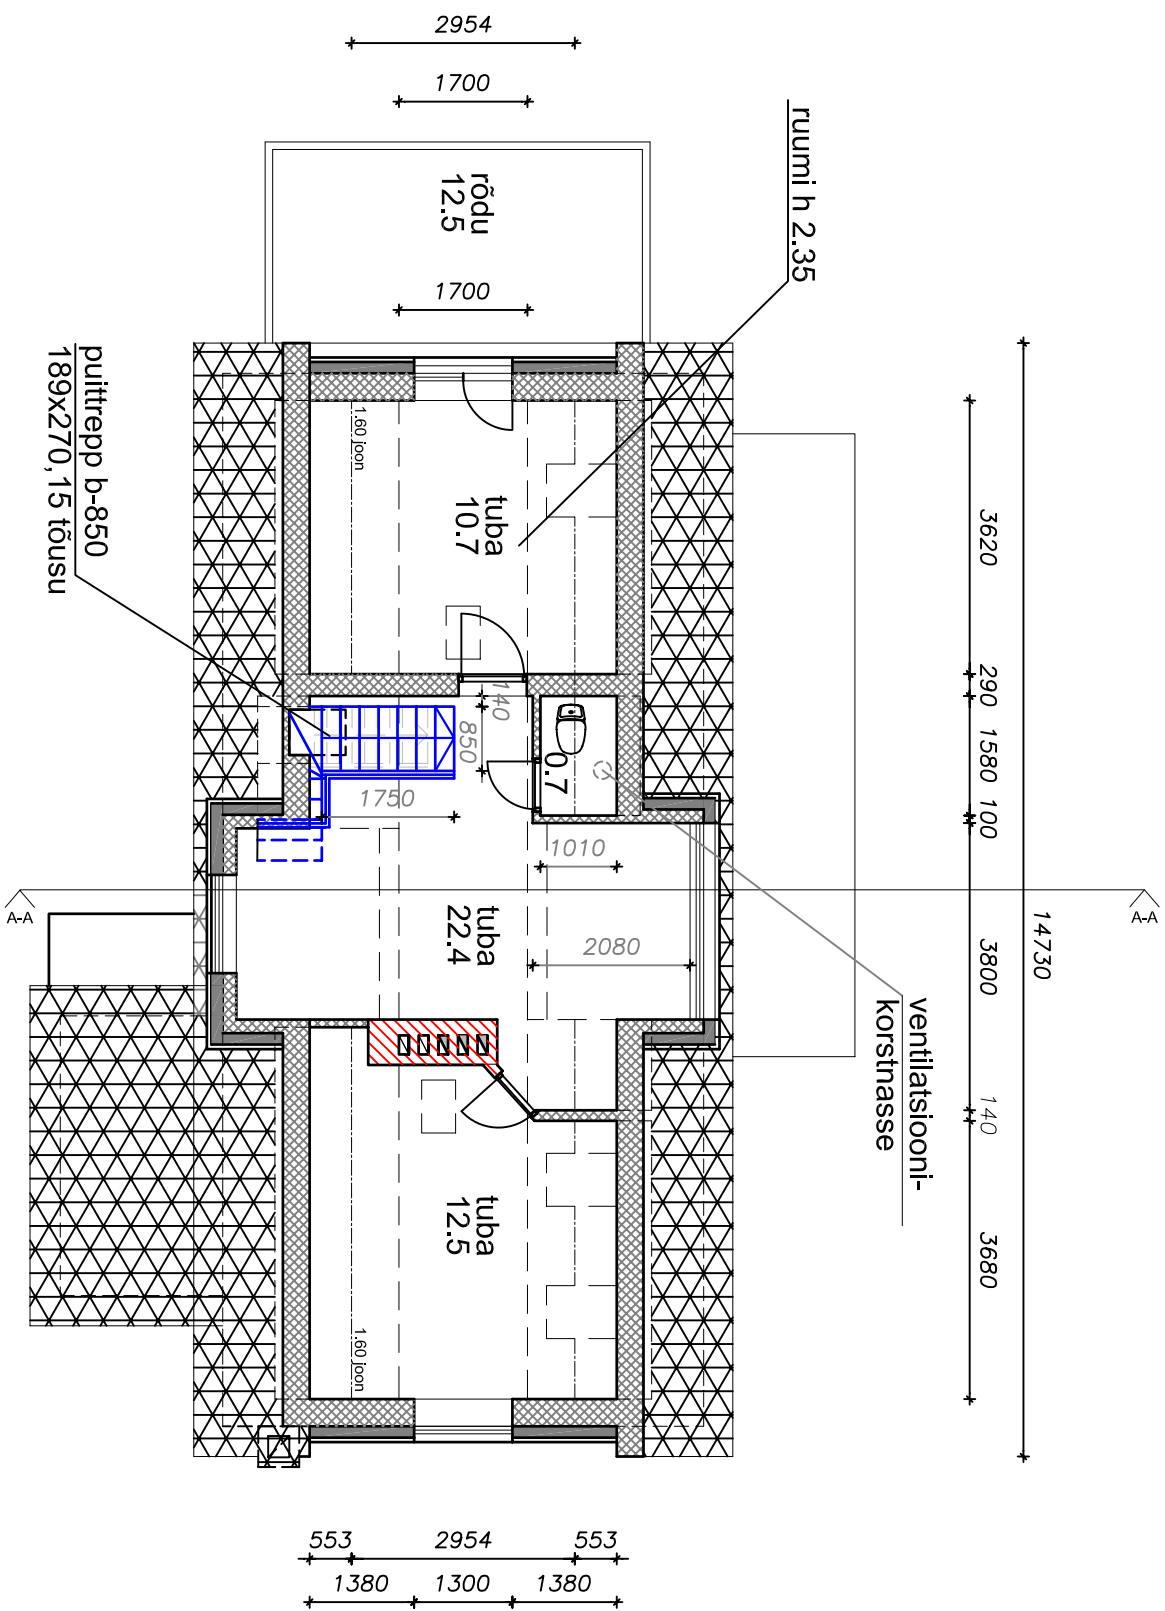

- TINGMÄRGID**
- OL. OLEVAD PUITSÕRESTIKSEINAD
 - SOOJUSSTATUD PUITSÕRESTIK-VÄLISSEINAD
 - RAJATAVAD VAHESEINAD
 - LAMMUTATAVAD KONSTRUKTSIOONID
 - KANDVAD PUTPOSTID
 - OL. OLEV ICOPAL-KATUSEKATE
 - ÜMBERPROJEKTEERITUD TREPP

MÄRKUS.

MÄRKUS. Olemasolevad aknad tõstetakse seinas ettepoole, soojustuse sise

Konstruksioonide seisukord täpsustatakse konstruktsioonide avamisel järgmises proj.staadiumis.