


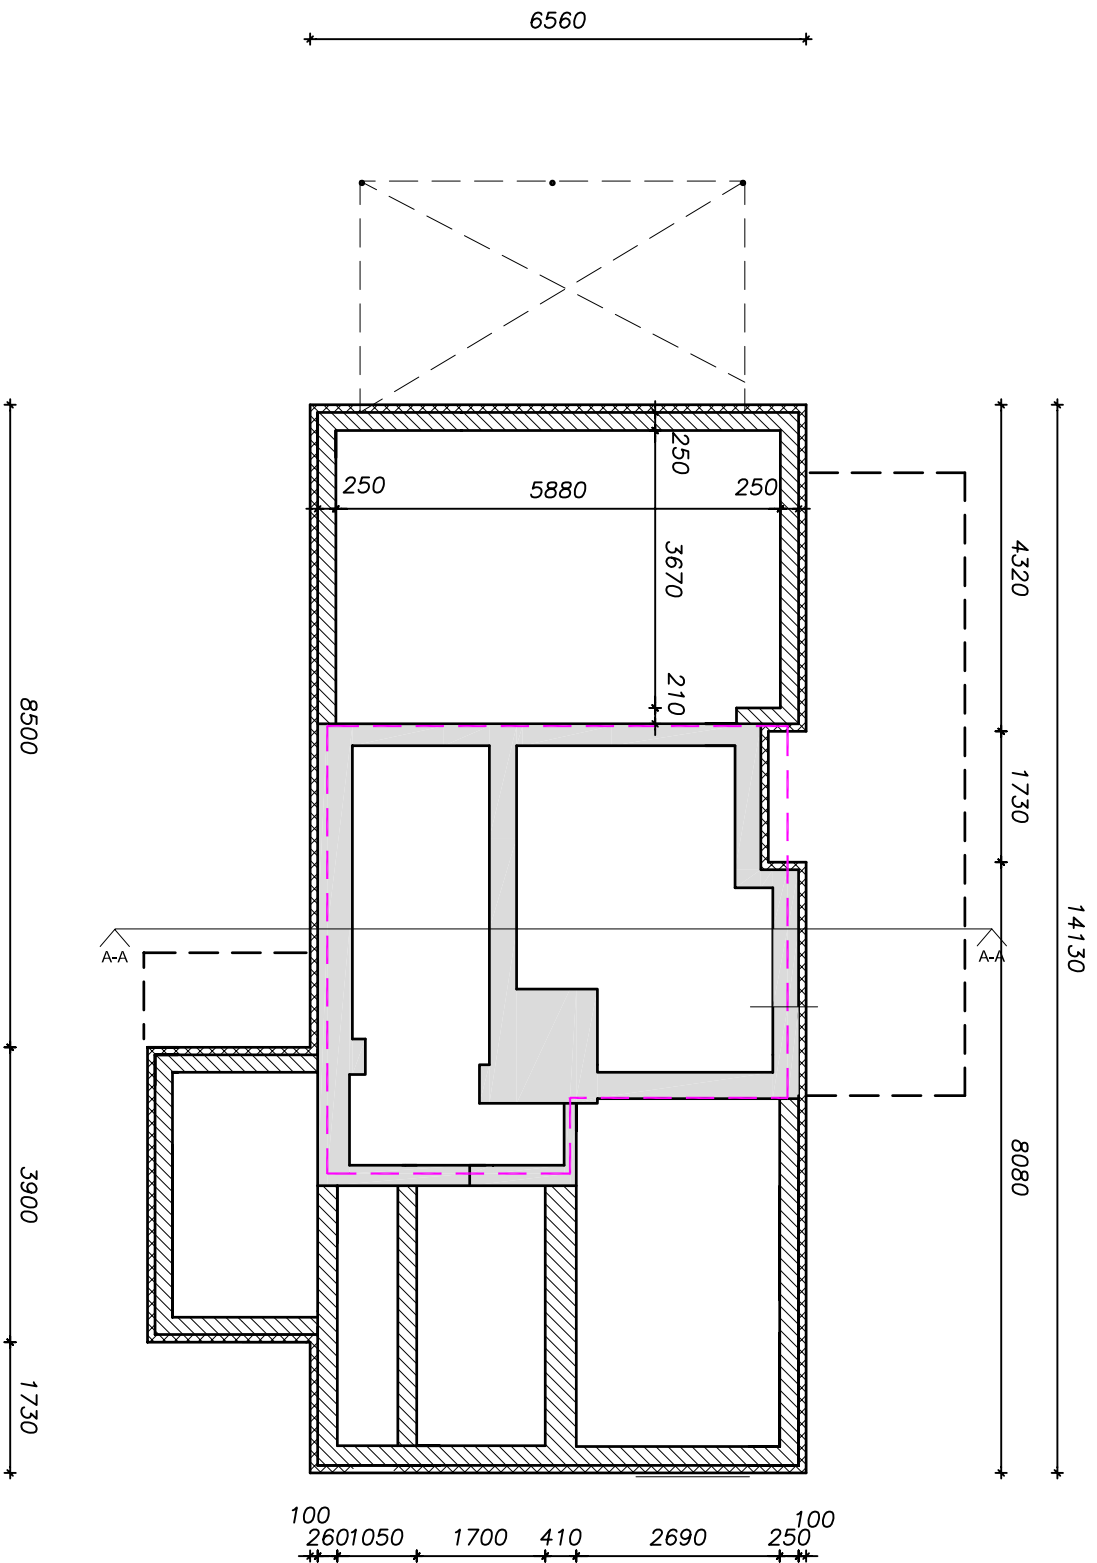

TINGMÄRGID

- OL. OLEV R/B VUNDAMENT
- OL. OLEV VUNDAMENT TÄIENDAVA
SOOJUSTUSEGA /VAHTPOLÜSTÜROOL 100MM/
- RAJATUD R/B VUNDAMENT
- RAJATUD R/B VUNDAMENT
SOOJUSTUSEGA /VAHTPOLÜSTÜROOL 100MM/
- ALGSE HOONE MAHT