



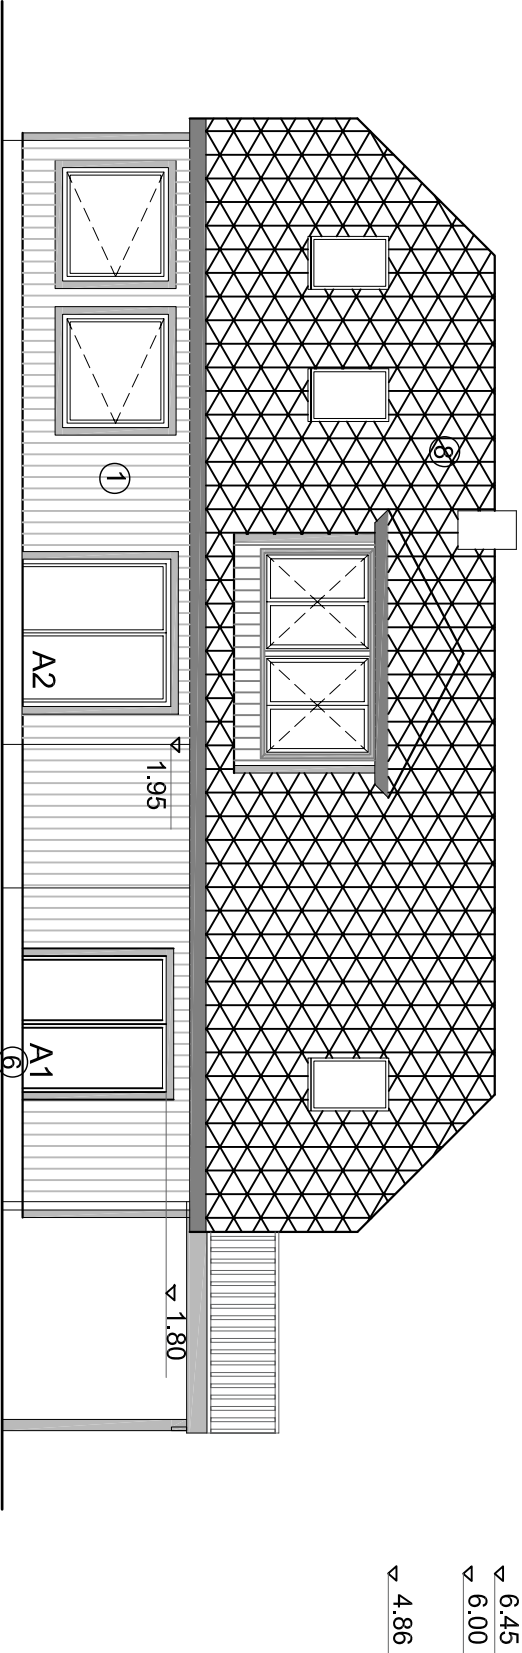

▽ 6.45
▽ 6.00
▽ 4.86

VAADE LÕUNAST

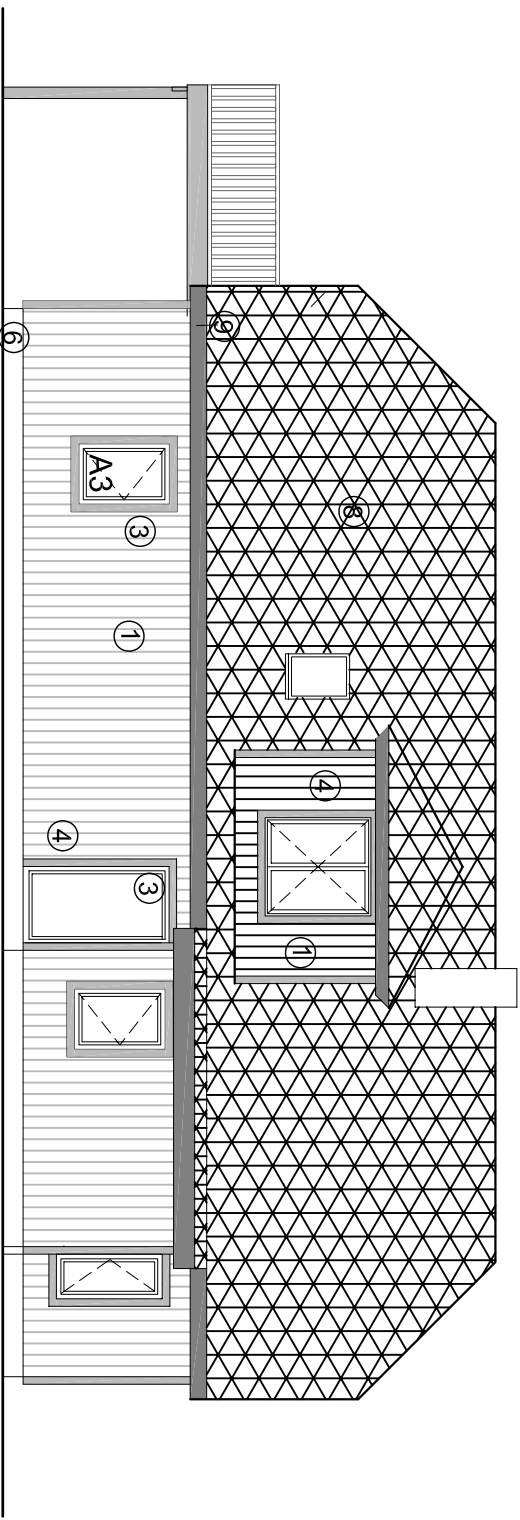

VAADE PÕHJAST

VÄLISVIIMISTLUS

- | | |
|-----------------------------|---|
| ① Välisseinad: | vertikaalne laudis värvitoon murtud valge Caparol 3DHell-Weis L96 |
| ② Räästas ,röödupiire | hall värvitoon Grau 45 L65 |
| ③ Aknad: | putraamid, valge välisvärv |
| ④ Akna ja ukse ääristaudis: | hall värvitoon Grau 45 L65 |
| ⑤ Välisuks: | puit, värvitoon hall peits |
| ⑥ Sokkel: | tsementplaat |
| ⑧ katus | must Icopal |
| ⑨ Vihmaveesüsteem: | riiprennid, kandilised RR33 |

Märkus. Vihmaveesüsteemid vaadatel tinglikult näitamata.