


RAJATAV KAHETIIBNE VÄRAV

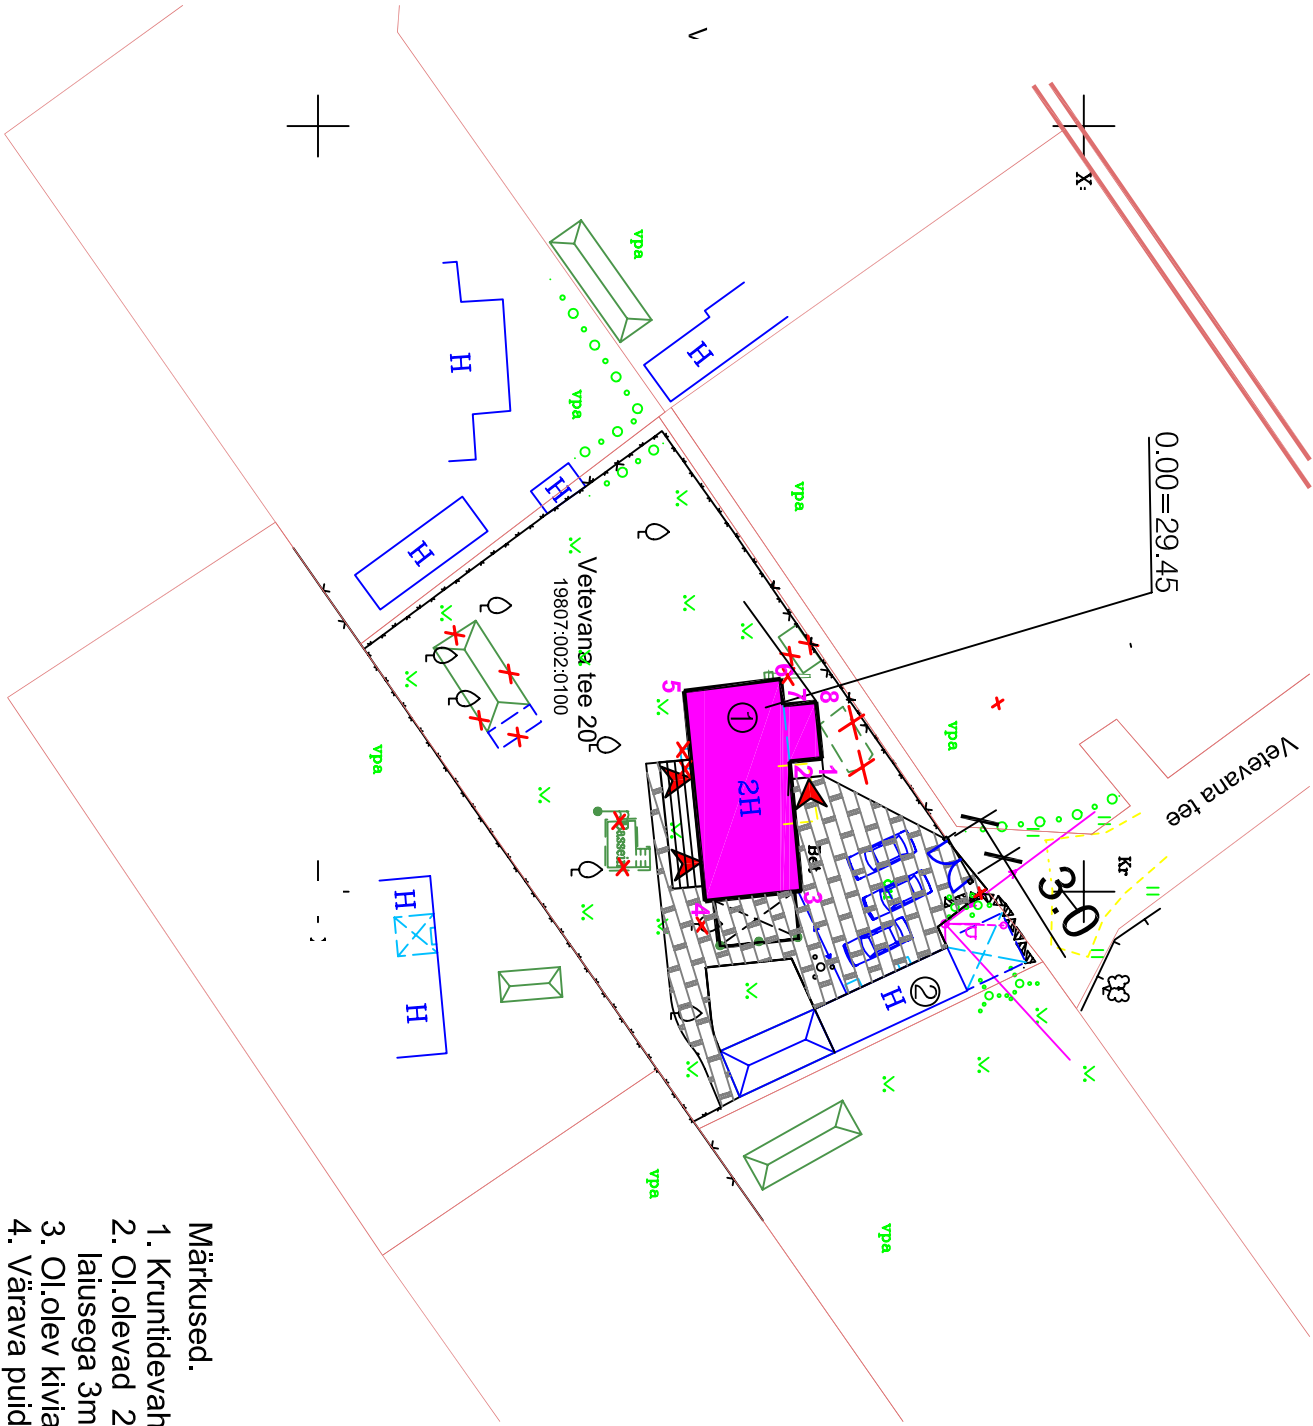

TINGMÄRGID

	krundi piir
	olemasolev hoonestus
	käsitletav hoone
	päas krundile ja hoonesse
	proj. muruvuugiga betoonkivikate (nt Talot "Muru" 240x160x80mm)
	ilkvideeritav objekt
	ol.olev korrastatav võrkpiire
	ol.olevatele väraavapostidele paigaldatav autoväraav
	korrastatav kiviaed

- Märkused.
1. Kruntidevaheline võrkpiire säilitatakse ja korrastatakse.
 2. Ol.olevad 2 aiaposti korrastatakse, nendele toetatakse uus väraav lausega 3m. Jalgväraavat ei planeerita.
 3. Ol.olev kiviaed korrastatakse.
 4. Väraava puiduosa värvitakse hallis toonis Grau 45 L65.