


EXHIBIT 10-10 (continued)



Nr.	Muudatus	Muutja	Kontrollis	Kuupäev

PLAAN

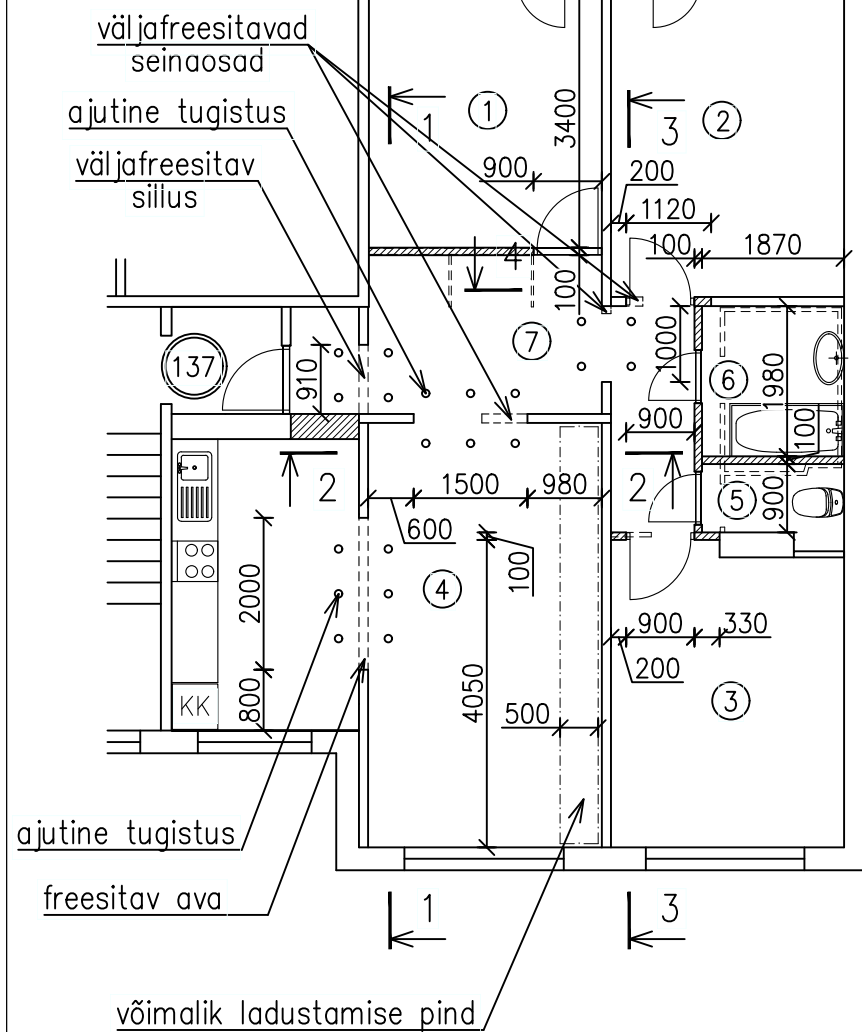

Tingmärgid:

== -olemasolev sein

```
===== -freesitav ava, lammutatav vahesein
```

 –projekteeritav kergsein
(metallkarkassvahesein, nt Knauf W111)

Märkused:

1. Üldised märkused vt seletuskiri.
2. Materjalide kulu kokkuvõte:
IPE160 S235 l=2300mm kaal 36,3kg
IPE140 S235 l=1800mm kaal 23,2kg
kiilankrud M10x100 10tk
L100x100x10 S235 l=120mm kaal 1,8kg 2tk
3. Sõlm "A" vt joonis EK0-005.

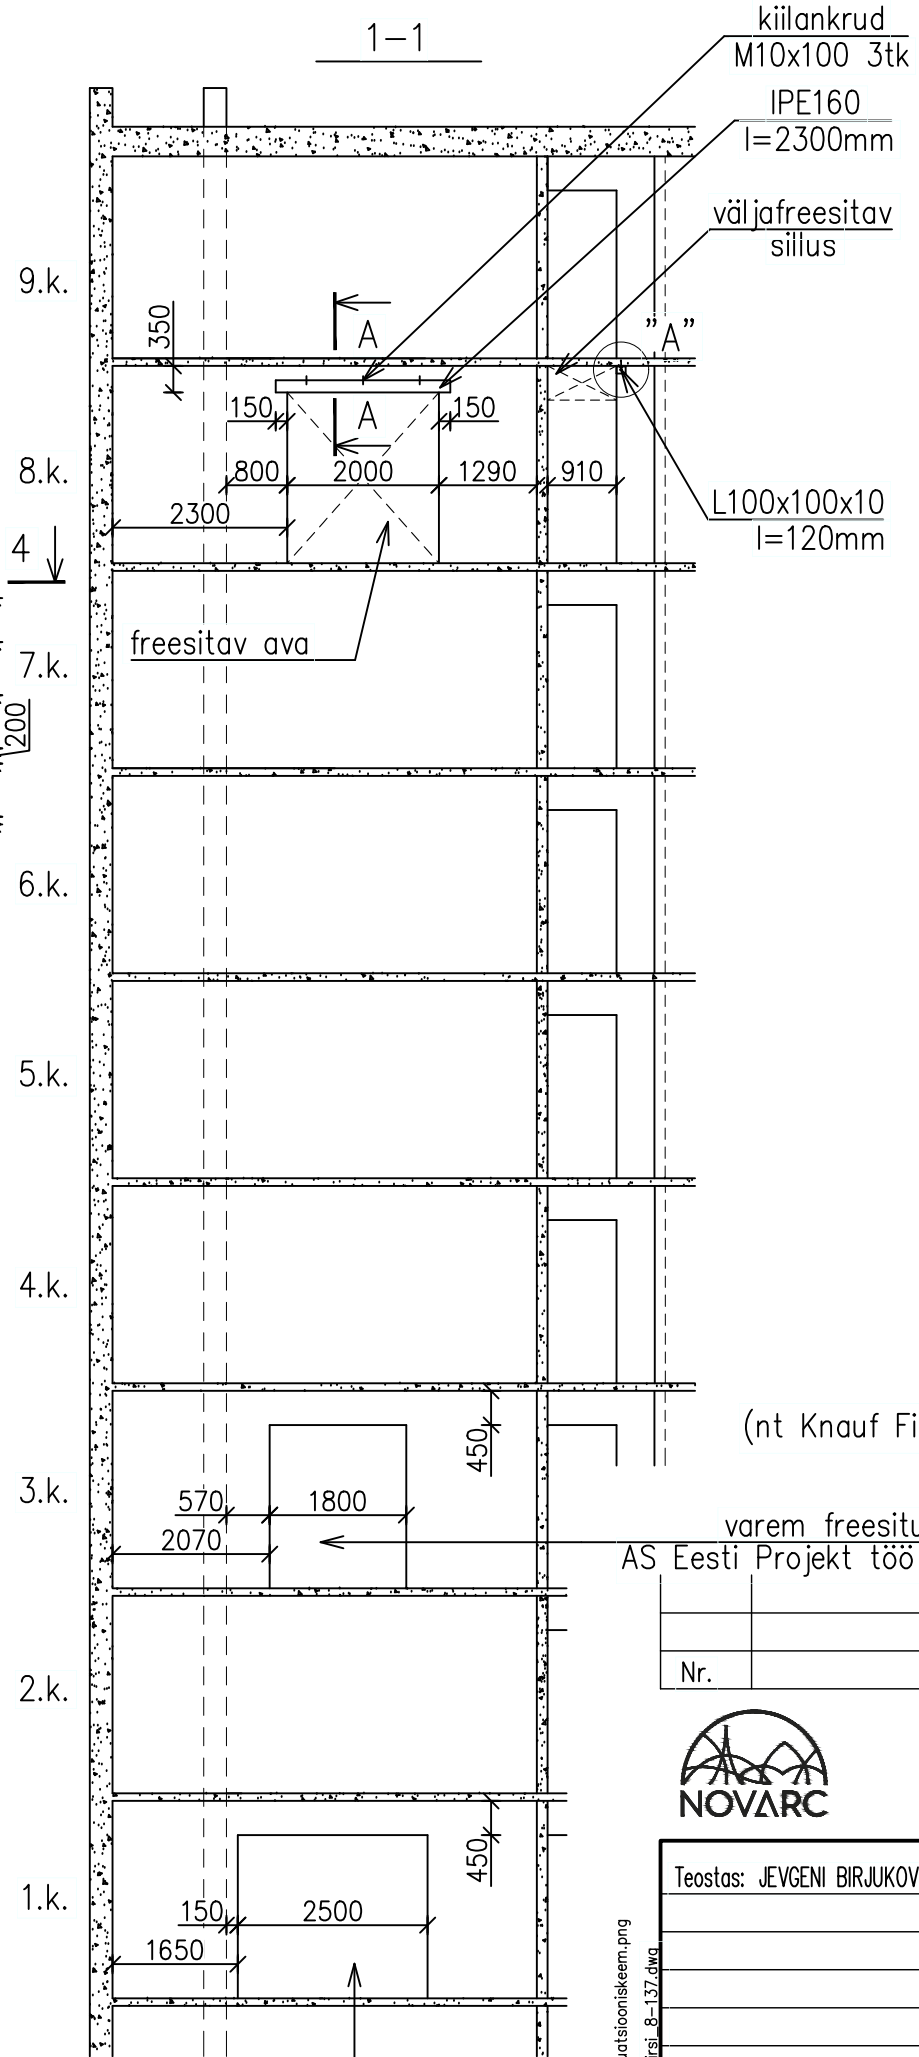


IMAGE: situatsiooniskeem.png
XREF: 17.08.17 Kirsi_8-137.dwg

AS Eesti Projekt töö nr. I-1966-98



Novarc Group AS
Reg. kood 10226774
Mustamäe tee 46
10621 Tallinn
novarc@novarc.ee

MTR: EP, EL10226774-0001
FPR000006




17.08.17 Kirsi 8-137.dwg	Teostas: JEVGENI BIRJUKOV		Objekt 9-korruseline suurpaneel lamu, seeria 1-121 8. korrus Kirsi 8-137, Tallinn		Kuupäev 17.08.2017
			Joonis KORTERI REKONSTRUEERIMINE Plaan, lõiked 1-1, A-A		Mõõt 1:100 1:10
					Lehti kokku 1
					Leht 1
Vastutav spetsialist: VALLO GOROŠKO		Projekt 1197-2116/17	Staadium TÖÖPROJEKT	Dokument EKO-002	Vers. 01

Ruumide eksplikatsioon



ruumi nr.	ruumi nimetus	ruumi pindala, m ²
1	elutuba	10,4
2	elutuba	12,4
3	elutuba	12,0
4	kööktuba	26,7
5	WC	1,6
6	vannituba	3,7
7	esik	11,2

Köetav pind 78,0m²; Eluruumi pind 78,0m²



A-A

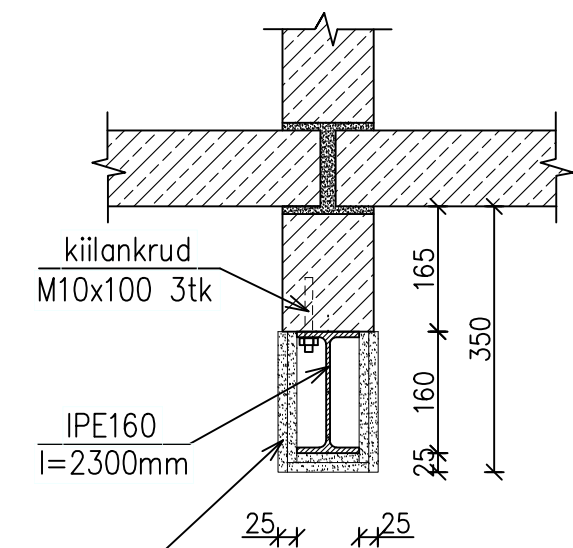

☐ katta tulekaitse kipsplaatidega või tulekaitsevõõbaga
 vastavalt tulepüsivusnõudele R60
 (nt Knauf Fireboard või analoog, kinnitus – vastavalt tootja juhendile)

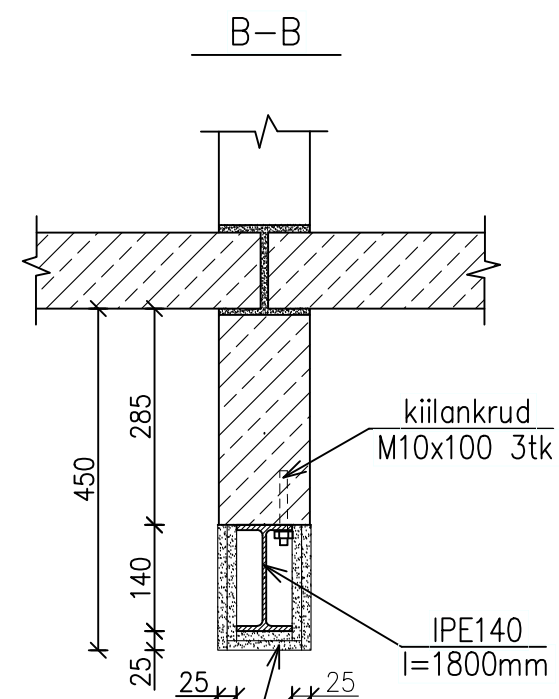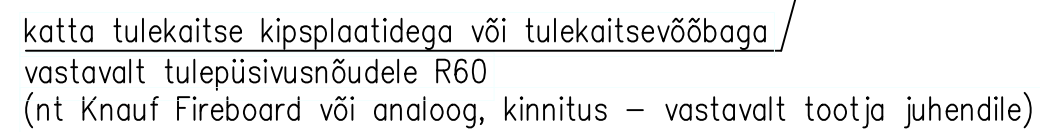

1. Üldised märkused vt seletuskiri.
2. Materjalide kulu kokkuvõte vt joonis EK0–002.


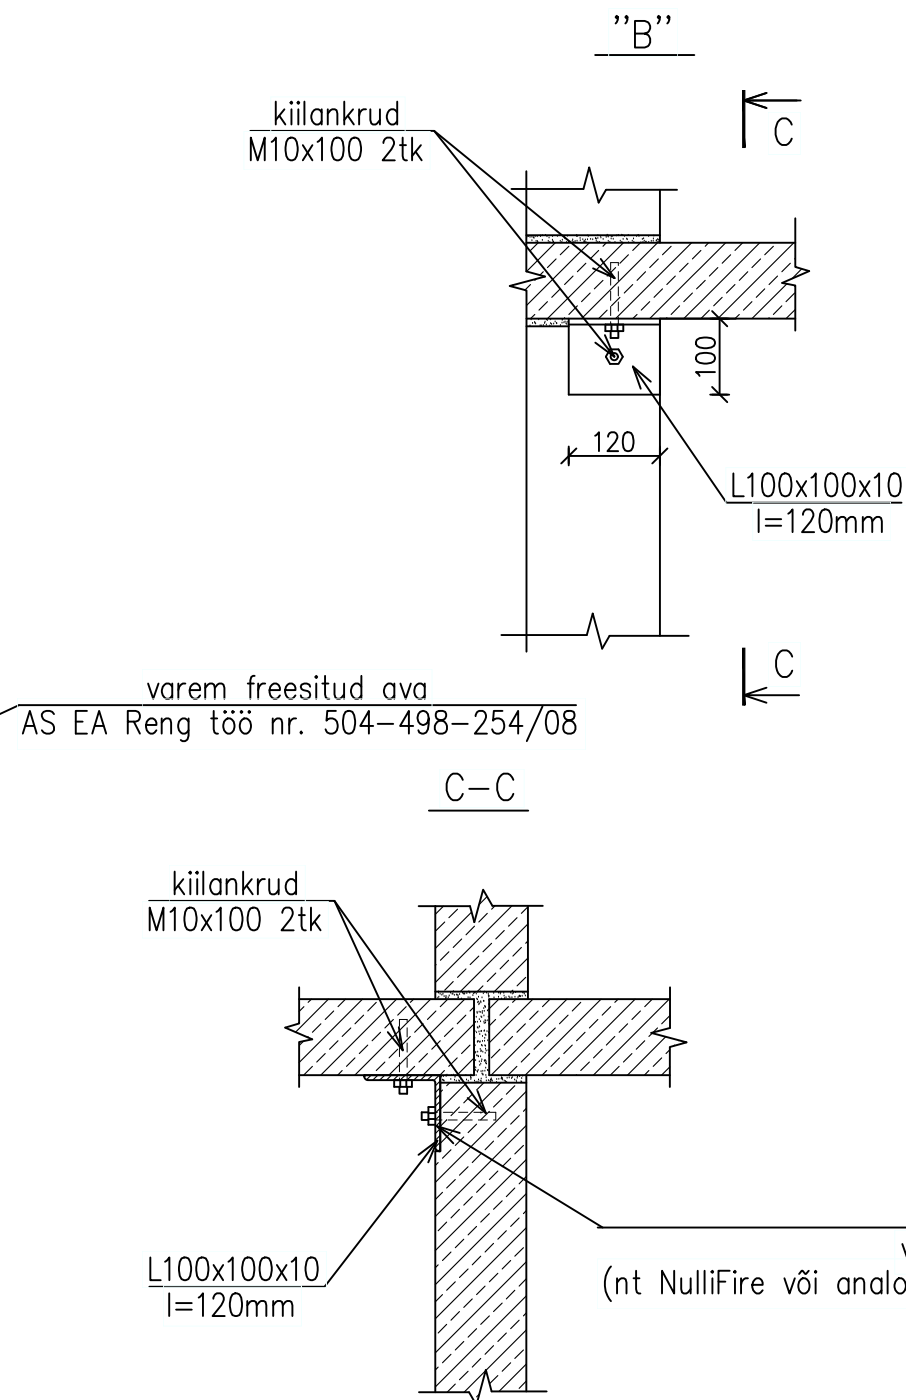
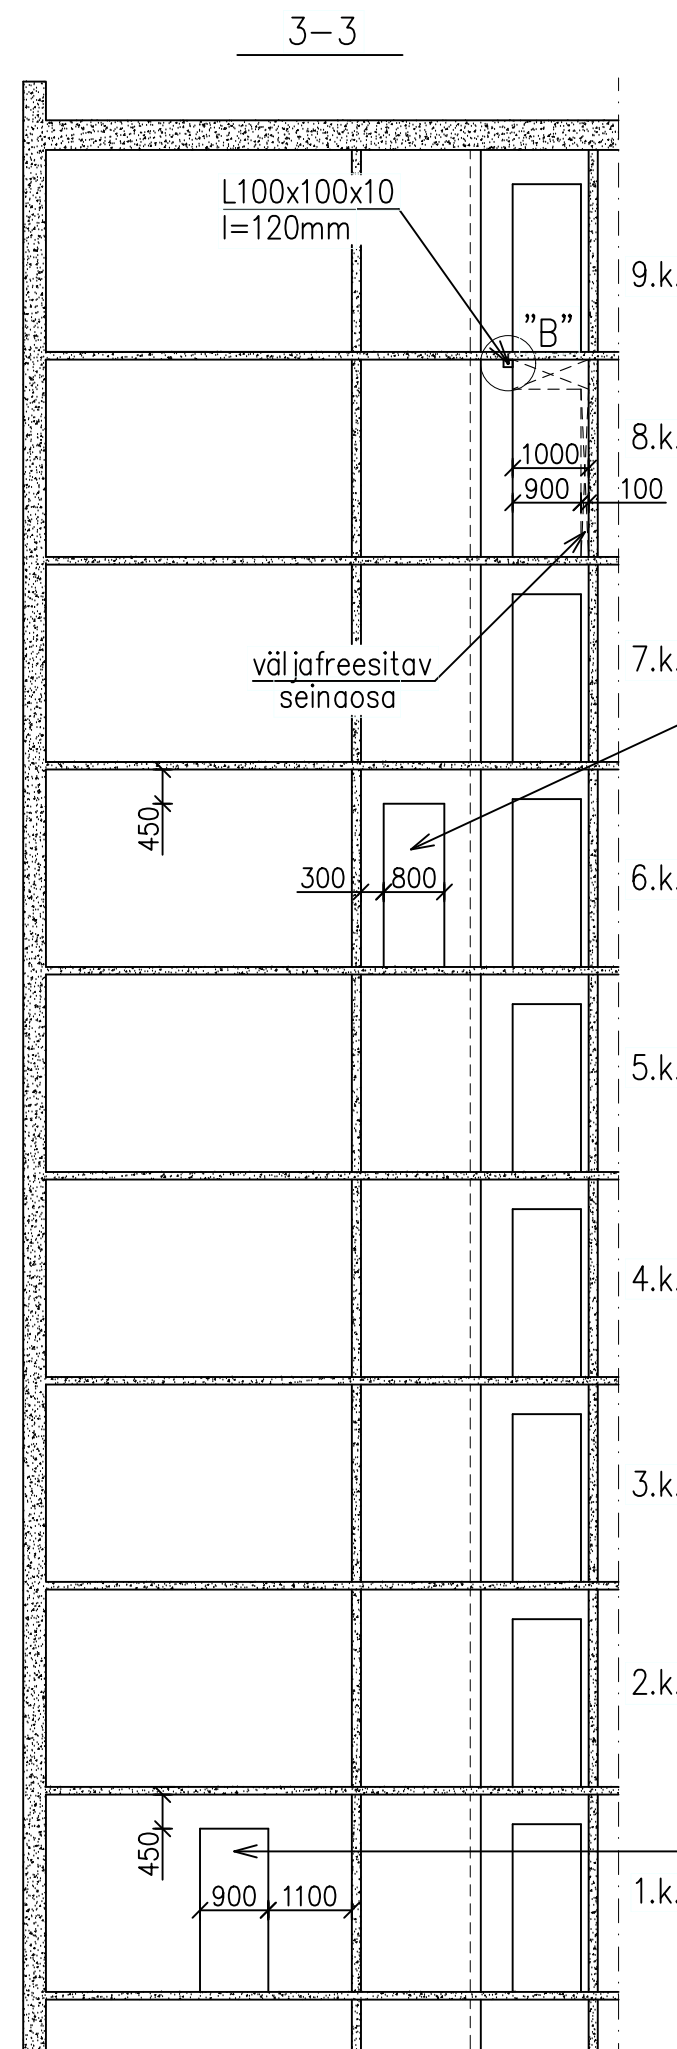


Märkused:

1. Üldised märkused vt seletuskiri.
2. Materjalide kulu kokkuvõte vt joonis EK0-002.

Nr.	Muudatus	Muutja	Kontrollis	Kuupäev

varem freesitud ava
AS Eesti Projekt töö nr. I-729-96

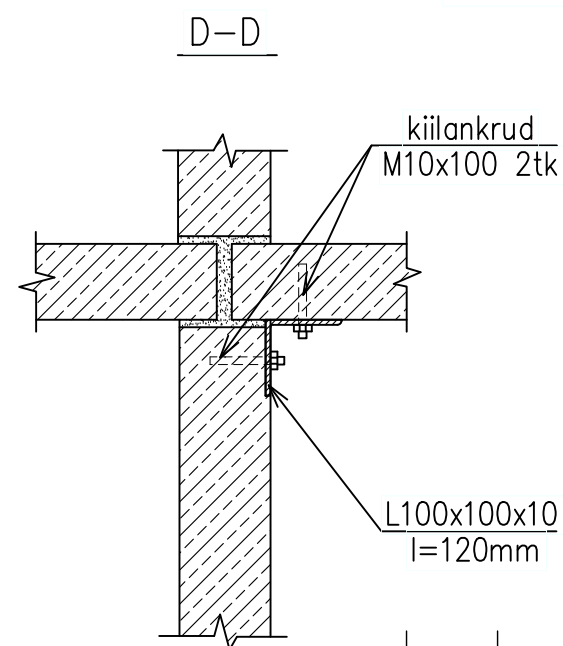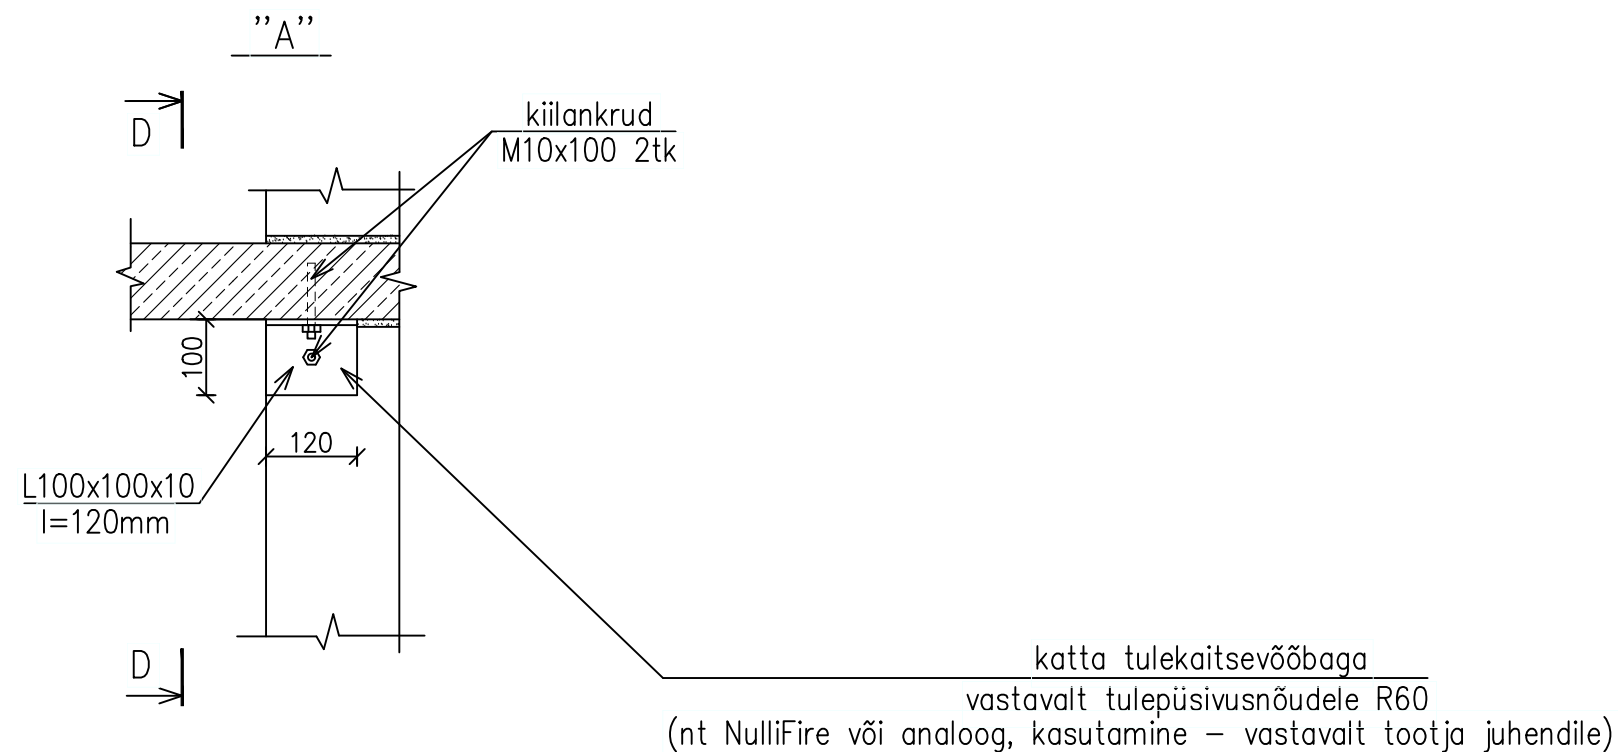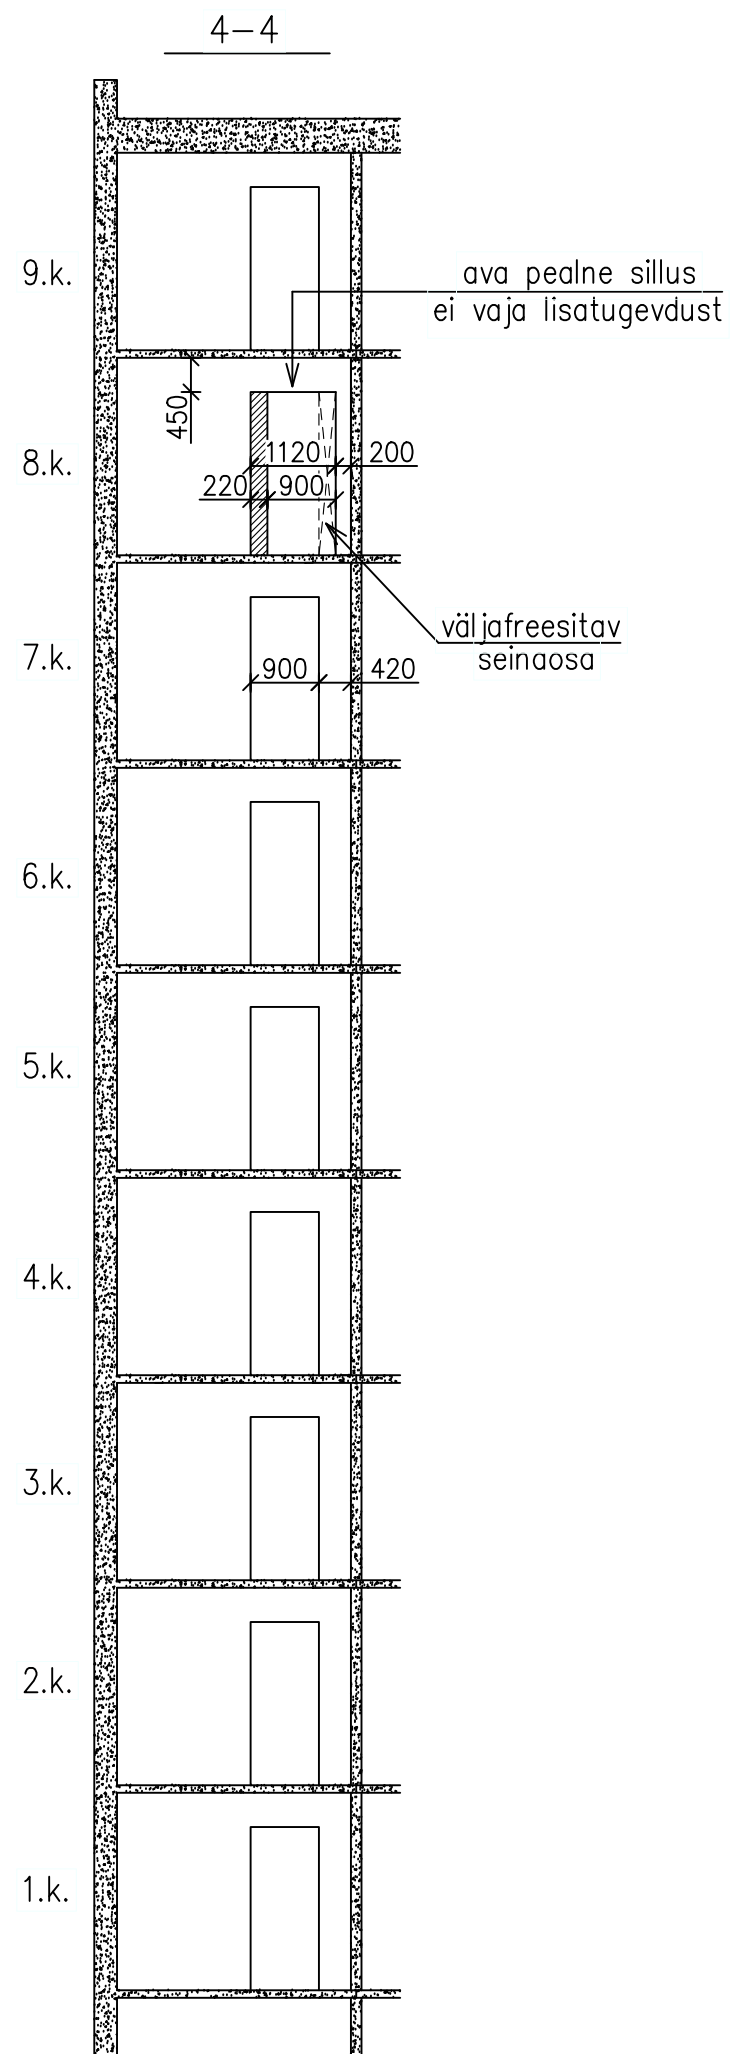

Märkused:

- Üldised märkused vt seletuskiri.
- Materjalide kulu kokkuvõte vt joonis EK0-002.

Nr.	Muudatus	Muutja	Kontrollis	Kuupäev