


VAADE A

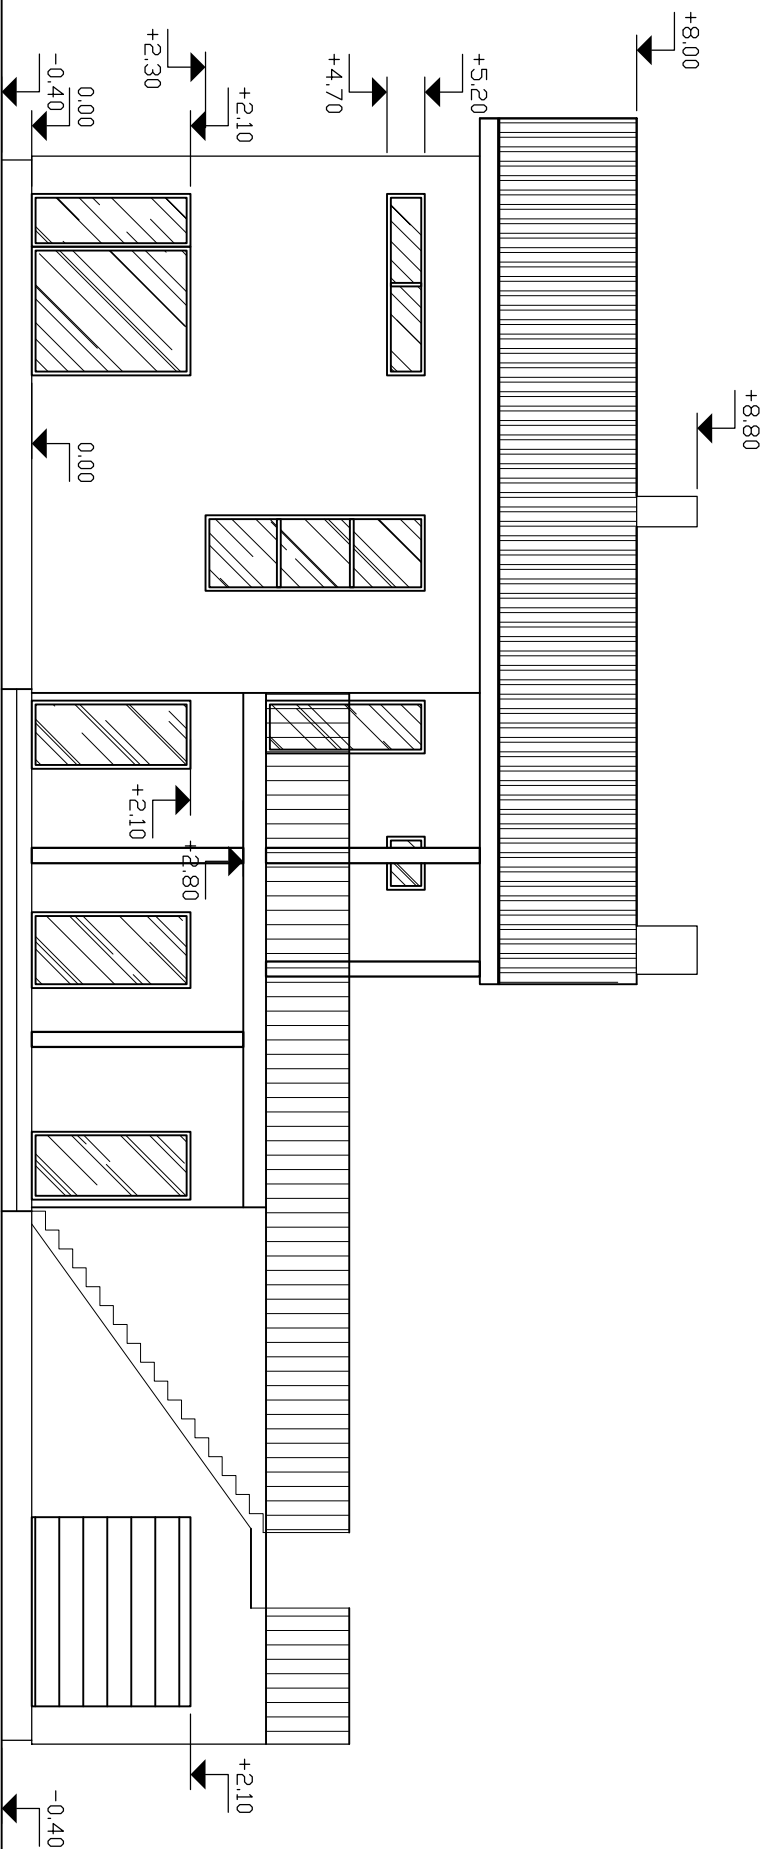

Tellijä:	K.Paul	Joonis:	VAADE A	Mõõtkava:	1:100
Teostas ja kontrollis:	Marko Leemet	OBJEKT:	ELUMAJA	Joonise nr.:	AP05
Kuupäev:	27.02.17				