
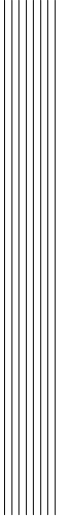


VAADE C

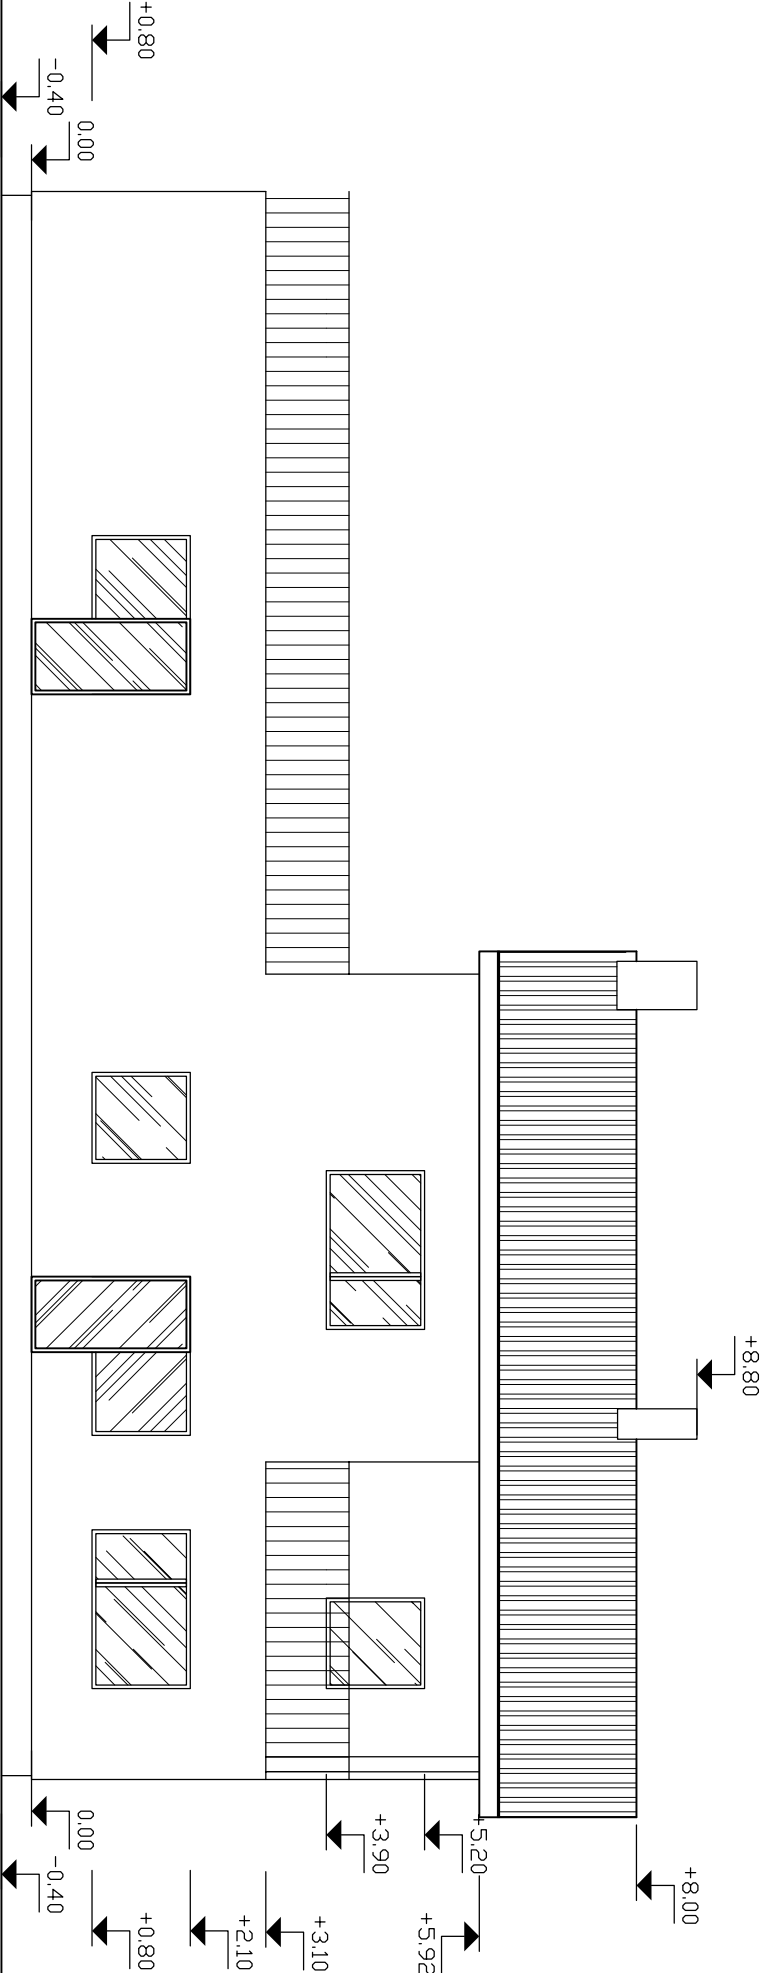

Tellijä:	K. Paul	Joonis:	VAADE C	Mõõtkava:	1:100
Teostas ja kontrollis:	Marko Leemet	OBJEKT:	ELUMAJA	Joonise nr.:	AP06
Kuupäev:	27.02.17				