

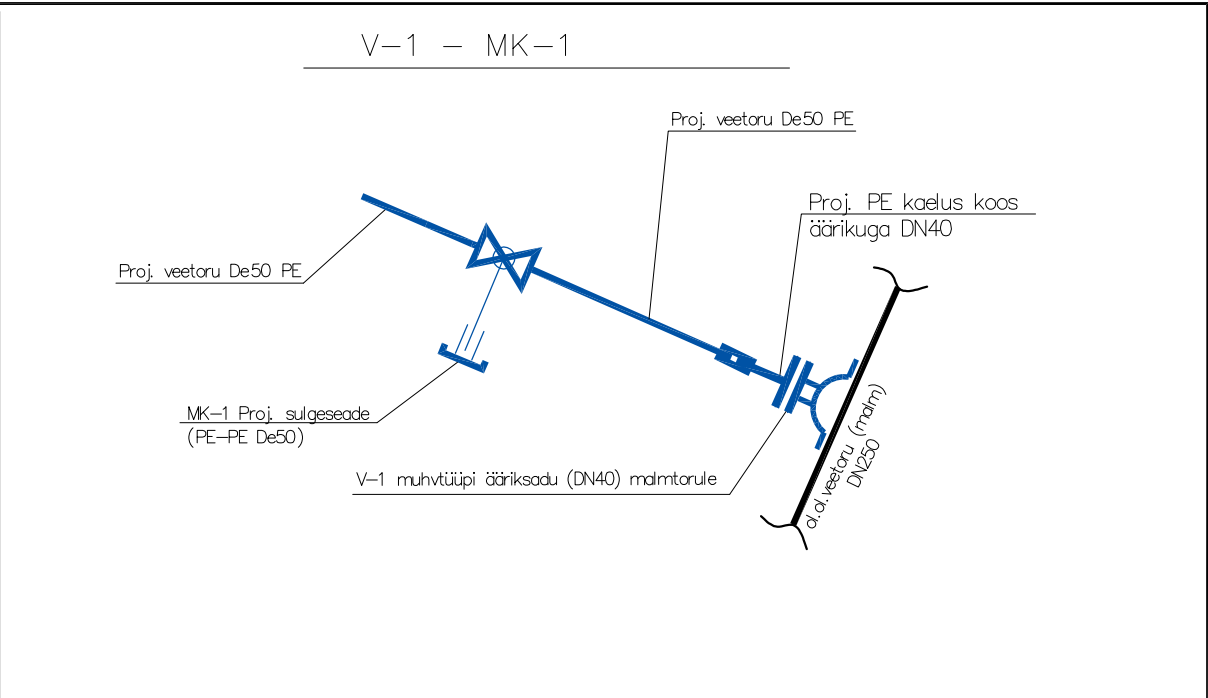


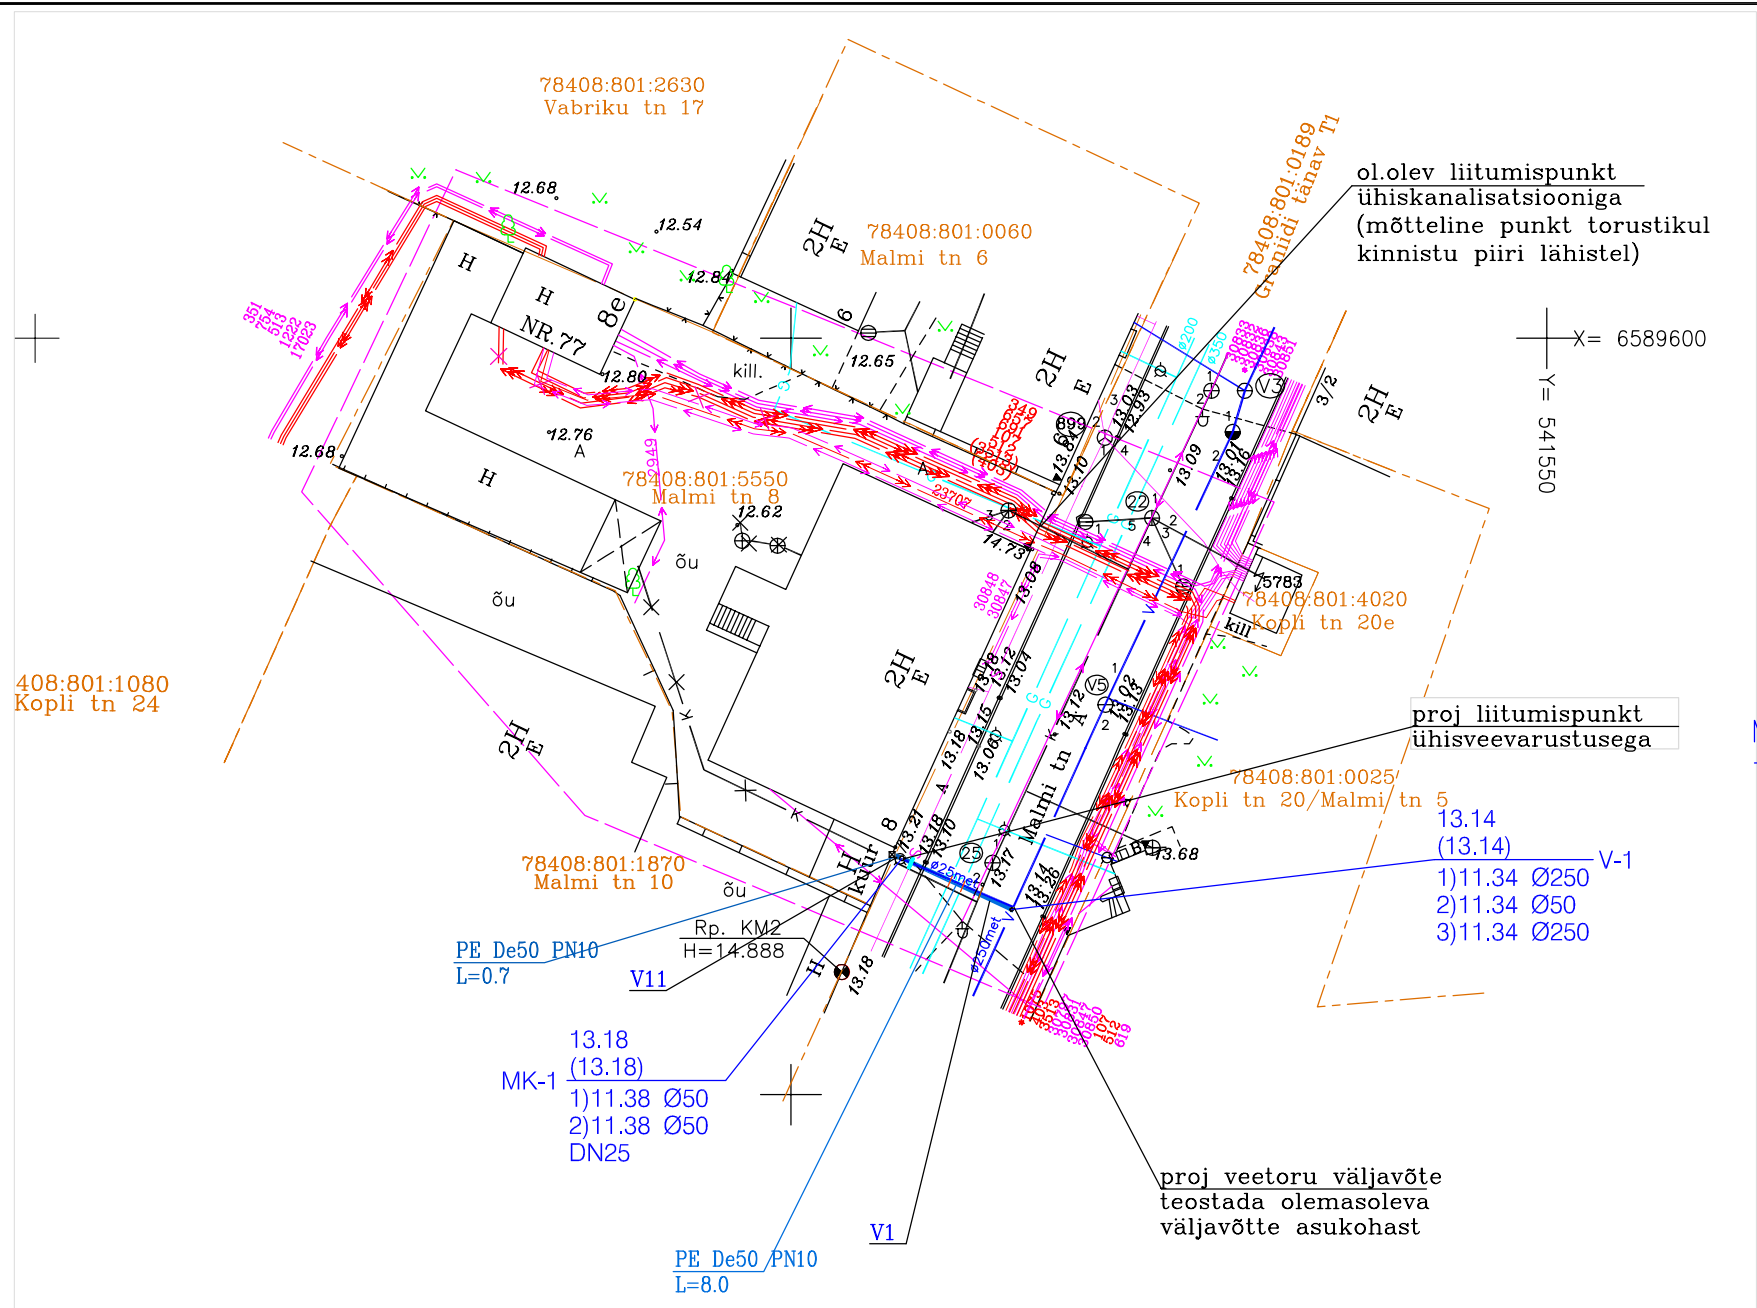

Märkus: sõlme täpne lahendus ja materjalide vajadus täpsustatakse kaevetööl.

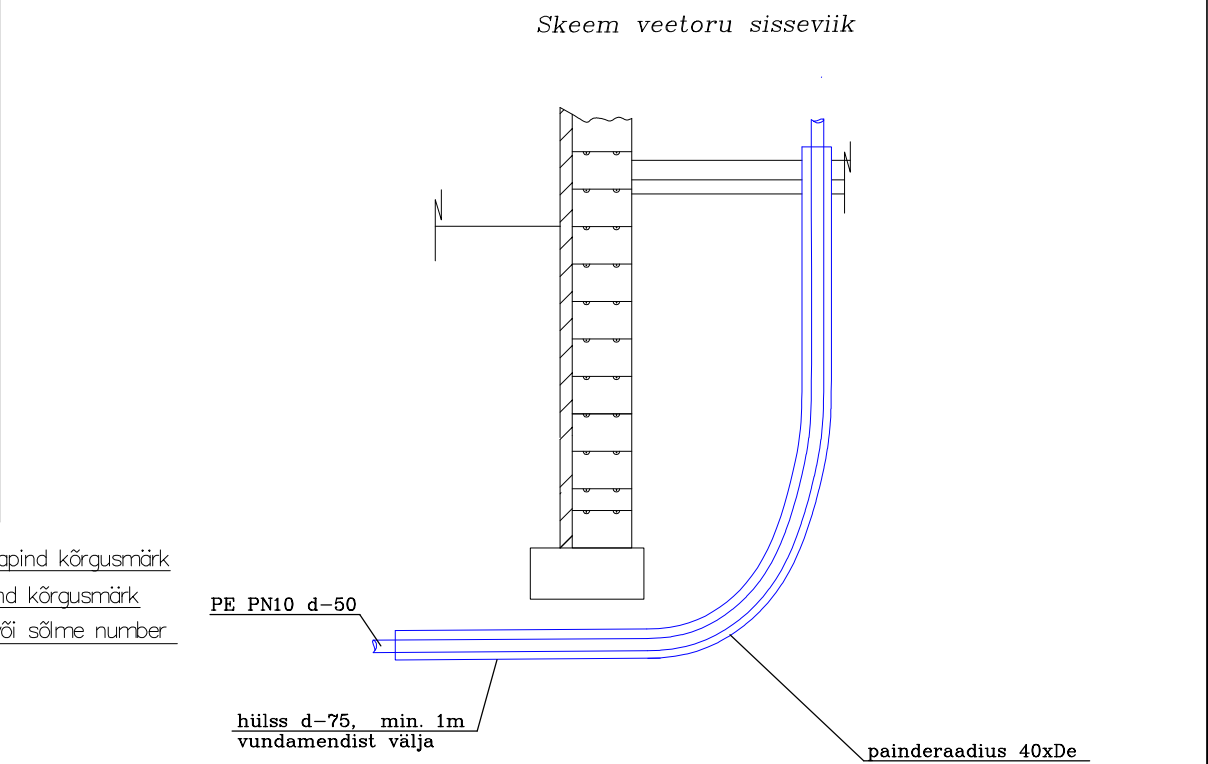

Tingmärgid:

- Kinnistu piirid
- V1 Proj. veetorustik (lahtisel ehitusviisil)
- V11 Proj. kinnistusesine veetorustik
- K Varasemalt likv. kanalisatsioonitorustik
- Proj. maakraan
- K Olemasolev kanalisatsioonitorustik
- V Olemasolev veetorustik
- Olemasolev madalpingekaabel
- Olemasolev gaasitorustik
- Olemasolev keskpingekaabel
- Olemasolev sidetrass
- Olemasolev reoveekaev/kontrollkolmik
- Olemasolev maakraan

kaevutabeli selgitus	olemasoleva maapind kõrgusmärk
toru kõrgus ja läbimõõt	planeeritava maapind kõrgusmärk
1)9.42 Ø110	11.15*
2)9.42 Ø110	K1-1 kaevu või sõlme number

EHTUS- MONTAAJTÖÖDE TEGEMISEL JÄRGIDA KEHTIVAD NORME, VALMISTAJATEHASE JUHISEID, AS TALLINNA VESI
TEHNILISED NÕUDED [HTTPS://WWW.TALLINNAVESI.EE/ET/TEHNILISED-NOUDED/](https://www.tallinnavesi.ee/et/tehnilised-nouded/)
PLASTTORUDE PAIGALDAMISEL JÄRGIDA RIL-77 NÕUDEID. OL.OLEVATE KOMMUNIKATSIOONIDEGA LÕIKUMISED
TÄPSUSTATAKSE TÄIENDAVALT EHTUSTÖÖDEL. VAJADUSEL RAJATAKSE PROJEKTEERITUD TORUSTIK TEISELE KÕRGUSELE.
*-TÄHISTATUD KÕRGUSARVUD TÄPSUSTATAKSE TÄIENDAVALT EHTUSTÖÖDEL

Revico Geo OÜ				Töö nr. 099/17	
GEODEETILINE ALUSPLAAN M1:500					
Objekt: TALLINN, Põhja-TALLINNA LO MALMI TN 8				Leht	Lehti
Mõõdistas: A.Piirimets				1	1
Koostas: A.Piirimets					
Reg nr EEG 000298 Tel. 52 19 721, e-post: aldo@revico.ee					

OÜ TORUDISAIN Häälilnurme tn 21, Rae vald tel.5023627 e-mail: torudisain@torudisain.ee		Töö nr. 20172119	Leht nr. VK-1
Tellija: Korteriühistu Tallinn, Malmi 8		Projekti nimetus: Kinnistu Malmi tn 8 veevarustuse projekt	Stadium: TP
Insener: S.Raud		Objekti asukoht: Malmi tn 8, Põhja-Tallinna LO, Tallinn	
Koopäev: 01.07.2017		Joonise nimetus: Asendiplaan	Mõõtkaava M 1:500