




VEEMÕÕDUSÕLME TÜÜPSKEEM

VEEMÕÕDUSÕLME ASUKOHT

VAADE PEALT

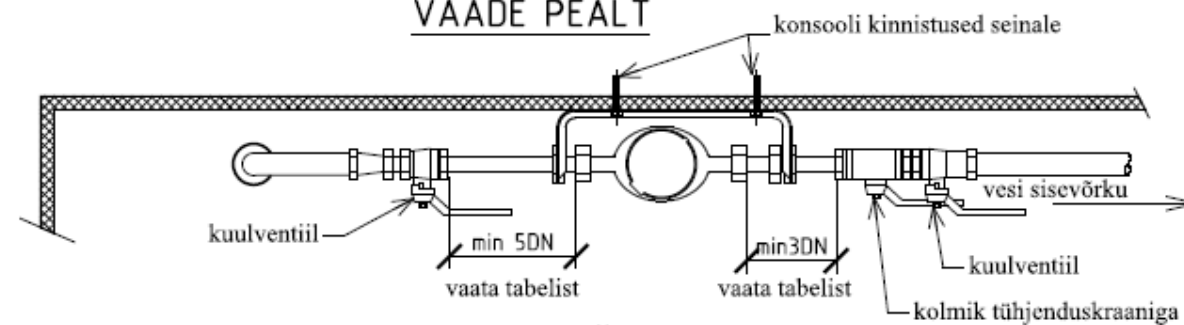

VAADE KÜLJELT

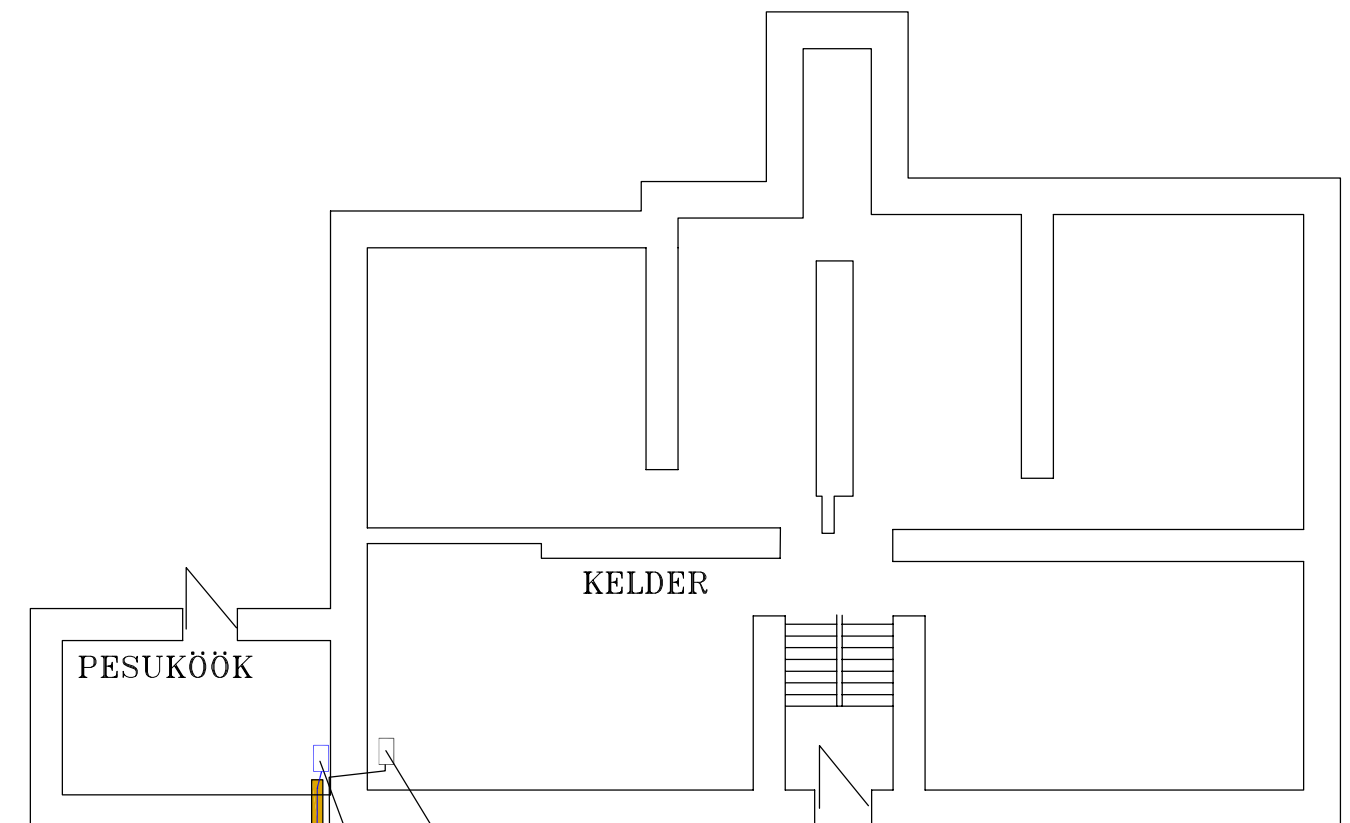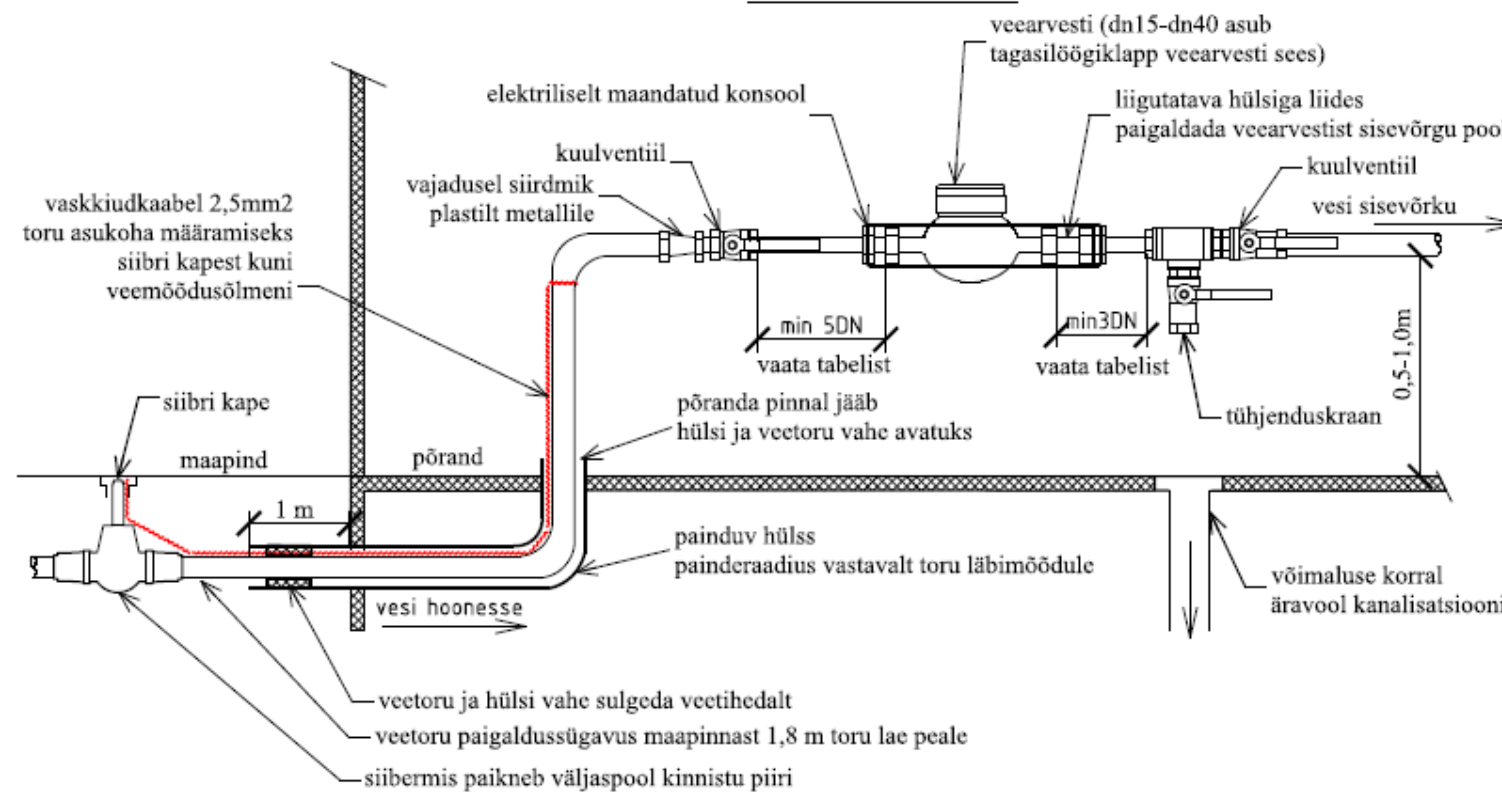

hülss d=75, min 1m
vundamendist välja
(suletud väljast
veetihedalt)

Ol.olev veemõõtja Qn=2,5
demonteeritakse (AS Tallinna Vesi
esindaja poolt)

proj. veetoru
PE d=50, PN10

proj. veemõõtja DN20 konsoolil,
konsool maandada!

Kinnistu veemõõdusõlme paiknemisel lähtuda standarditest EVS 835:2014 ja EVS-EN ISO 4064-5:2014. Veearvesti peab paigaldada horisontaalselt, näidikuga ülespoole, mõõdik peab oleks kaitstud külma, kuuma ja väliste mehaaniliste mõjutuste eest. Filtrid võib paigaldada viimasest kuulventiilist hoone poole. Mõõtja kandur (konsool) paigaldada kliendil seinale. Konsool varustatud liikuva hülsiga ja mandada. Arvesti paigaldab AS-i Tallinna Vesi esindaja. Kastmisvee arvesti paigaldamiseks tuleb eelnevalt küsida AS-i Tallinna Vesi nõusolekut. Kastmisvee arvesti harutoru peab olema peale peaveearvestit. Kastmisveearvesti (kortertüüpi, DN15, pikkus 110 mm, paigaldus horisontaalne), monteeri AS-i Tallinna Vesi töötaja eelnevalt paigaldatud konsoolile. Sirge osa enne veearvestit võib olla sulgeseadme pikkuse võrra lühem, juhul kui sulgeseade on veearvestiga ühes ja samas läbimõõdus.

Ööpäevane vooluhulk (m ³ /d)	<3	3 - 5
Veearvesti läbimõõt (mm)	15	20
Veearvesti pikkus (mm)	165	190
Veearvesti konsooli pikkus (mm)	240	280
Minimaalselt nõutav sirge osa enne veearvestit (mm)	75	100
Minimaalselt nõutav sirge osa peale veearvestit (mm)	45	60

OÜ TORUDISAIN
Häälilinurme tn 21, Rae vald
tel.5023627
e-mail: torudisain@torudisain.ee

Tellijä: Korterühistu Tallinn, Malmi 8

Insener: S.Raud

Kuupäev: 01.07.2017

Töö nr.	20172119	Leht nr.	VK-3
Projekti nimetus:	Kinnistu Malmi tn 8 veearustuse projekt	Stadium:	TP
Objekti asukoht:	Malmi tn 8, Põhja-Tallinna LO, Tallinn	Möötkava	skeem
Joonise nimetus:	Veemõõdusõlme tüüpjoonis ja asukoht		