
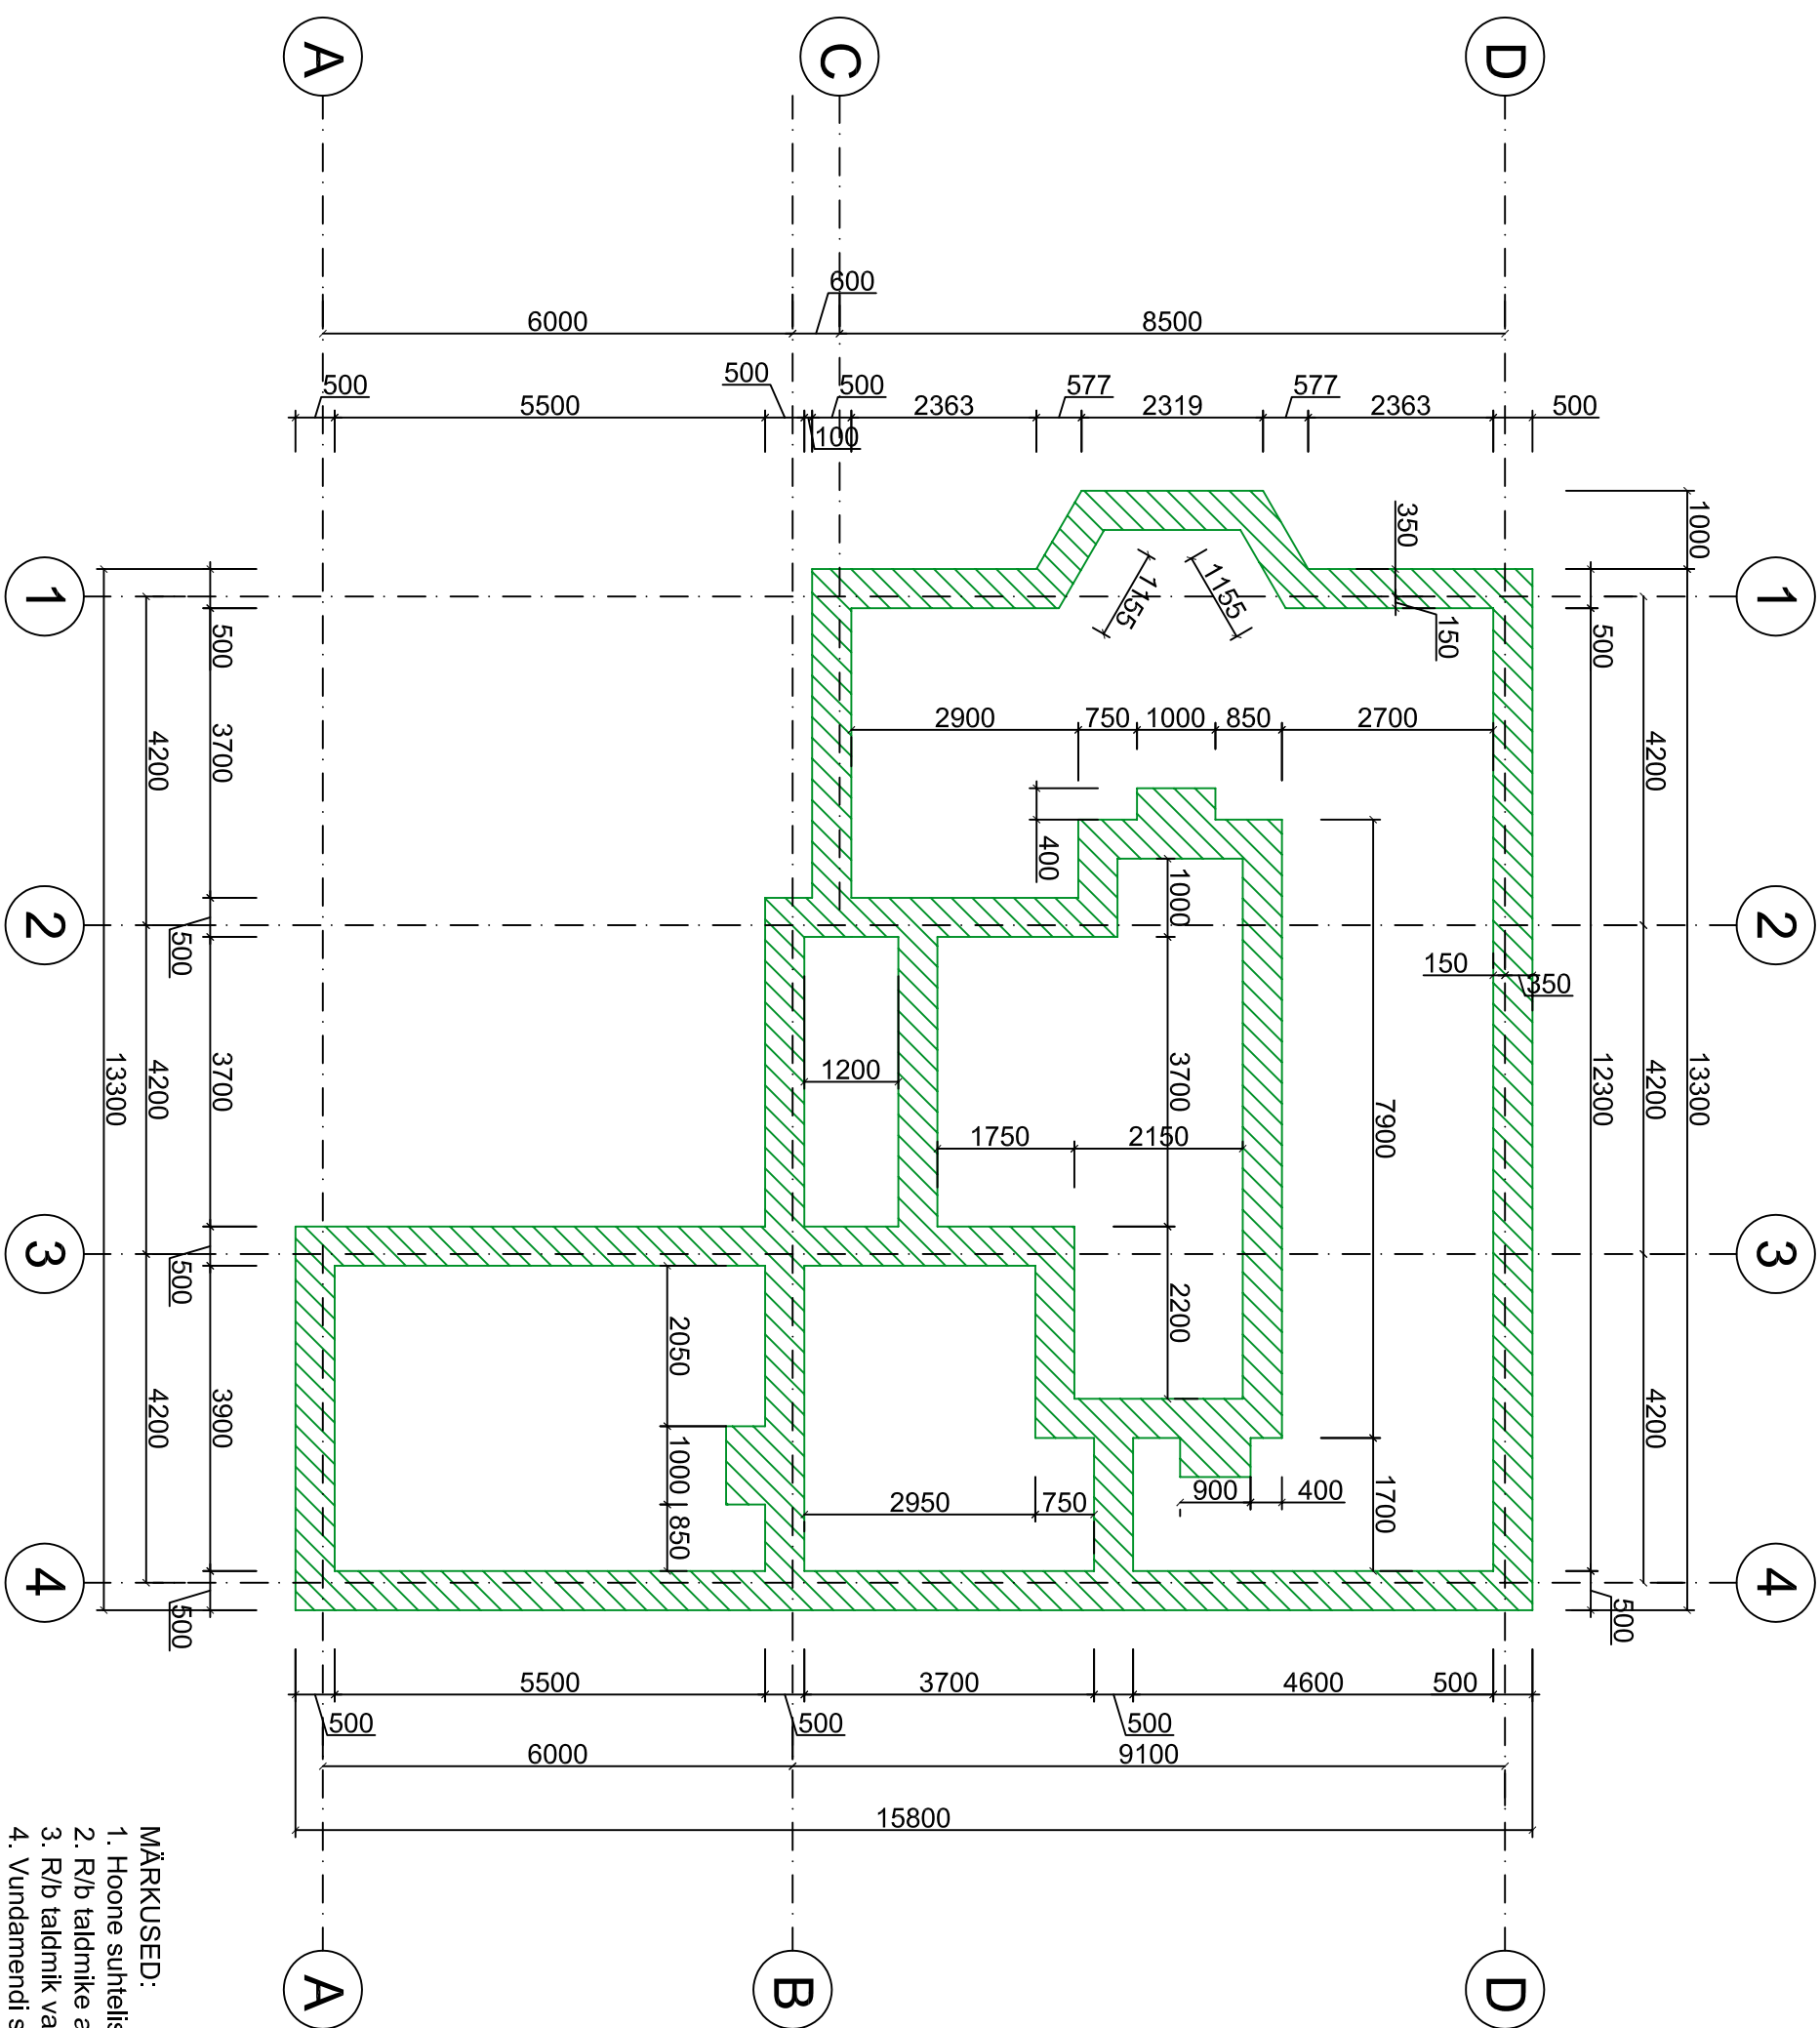


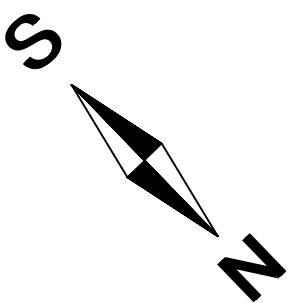

MÄRKUSED:

1. Hoone suhtelisele kõrgusemärgile $\pm 0,000$ vastab absoluutkõrgus 41,80
2. R/b taldriku alla teha tihendatud kilustikalus 200mm
3. R/b taldriku valada betoonist C25/30
4. Vundamendi seinad teha 200 mm keramiitplokkidest 5Mpa