



Fassaad D-A

1:100

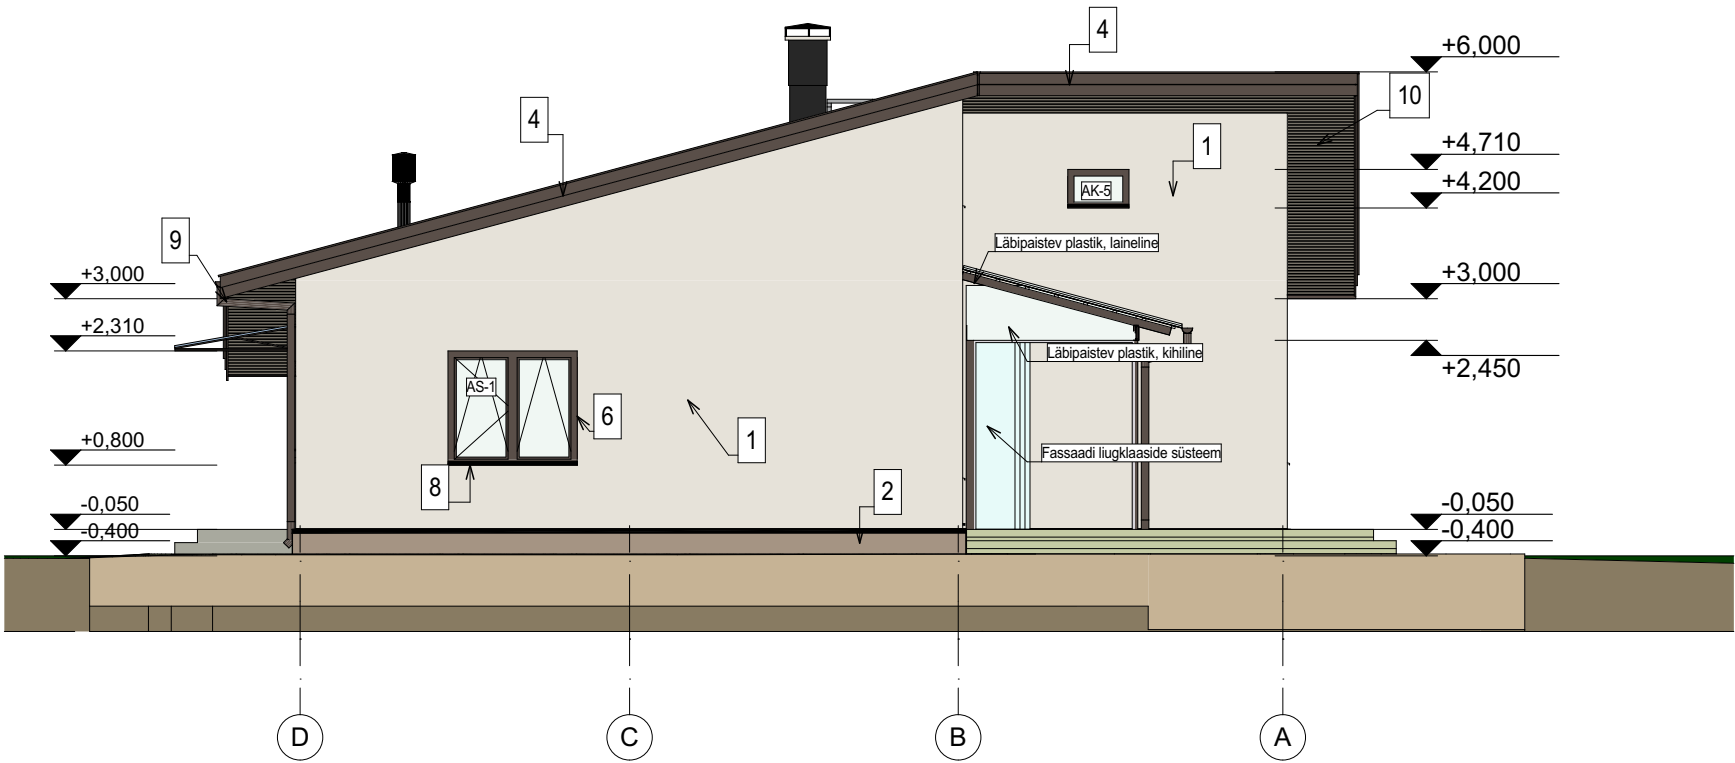

Fassaad A-D

1:100

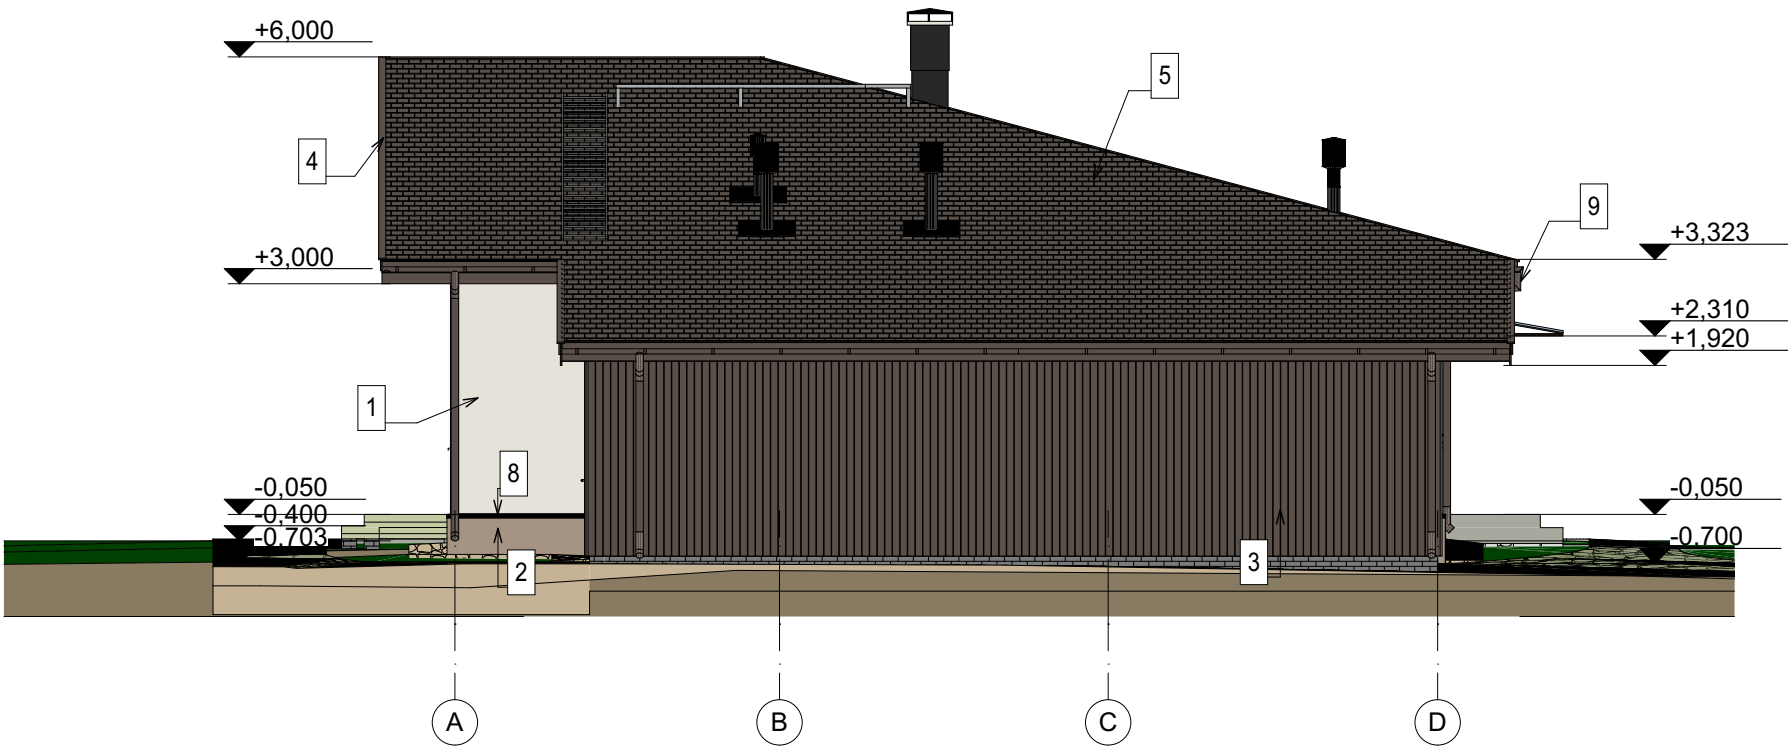

Välisviimistluse tabel

1.	Välisseinte vooder	Silikaat-silikoonkrohv, helebeež.
2.	Sokkel	Silikaat-silikoonkrohv, hallikas-pruun.
3.	Voodrilaud (vertikaalne)	Peensaetud laud 20x145 mm, krunditud, värvitud RAL 8014
4.	Katuse kattelaud	Peensaetud laud 20x145 mm, krunditud, värvitud RAL 8014
5.	Katuse sindlid	Must (Katepal SUpEr KL Must)
6.	Aknad, rõduuksed	Tumepruun
7.	Välisuksed	Tumepruun
8.	Plekid	Värvitud, must
9.	Vihmavee süsteem	Ruukki, pruun (või sarnane)
10.	Tuulekasti laud / räästalaud	Peensaetud laud 20x95 mm, krunditud, värvitud, heleehallikas-pruun