



Fassaad 1-4

1:100

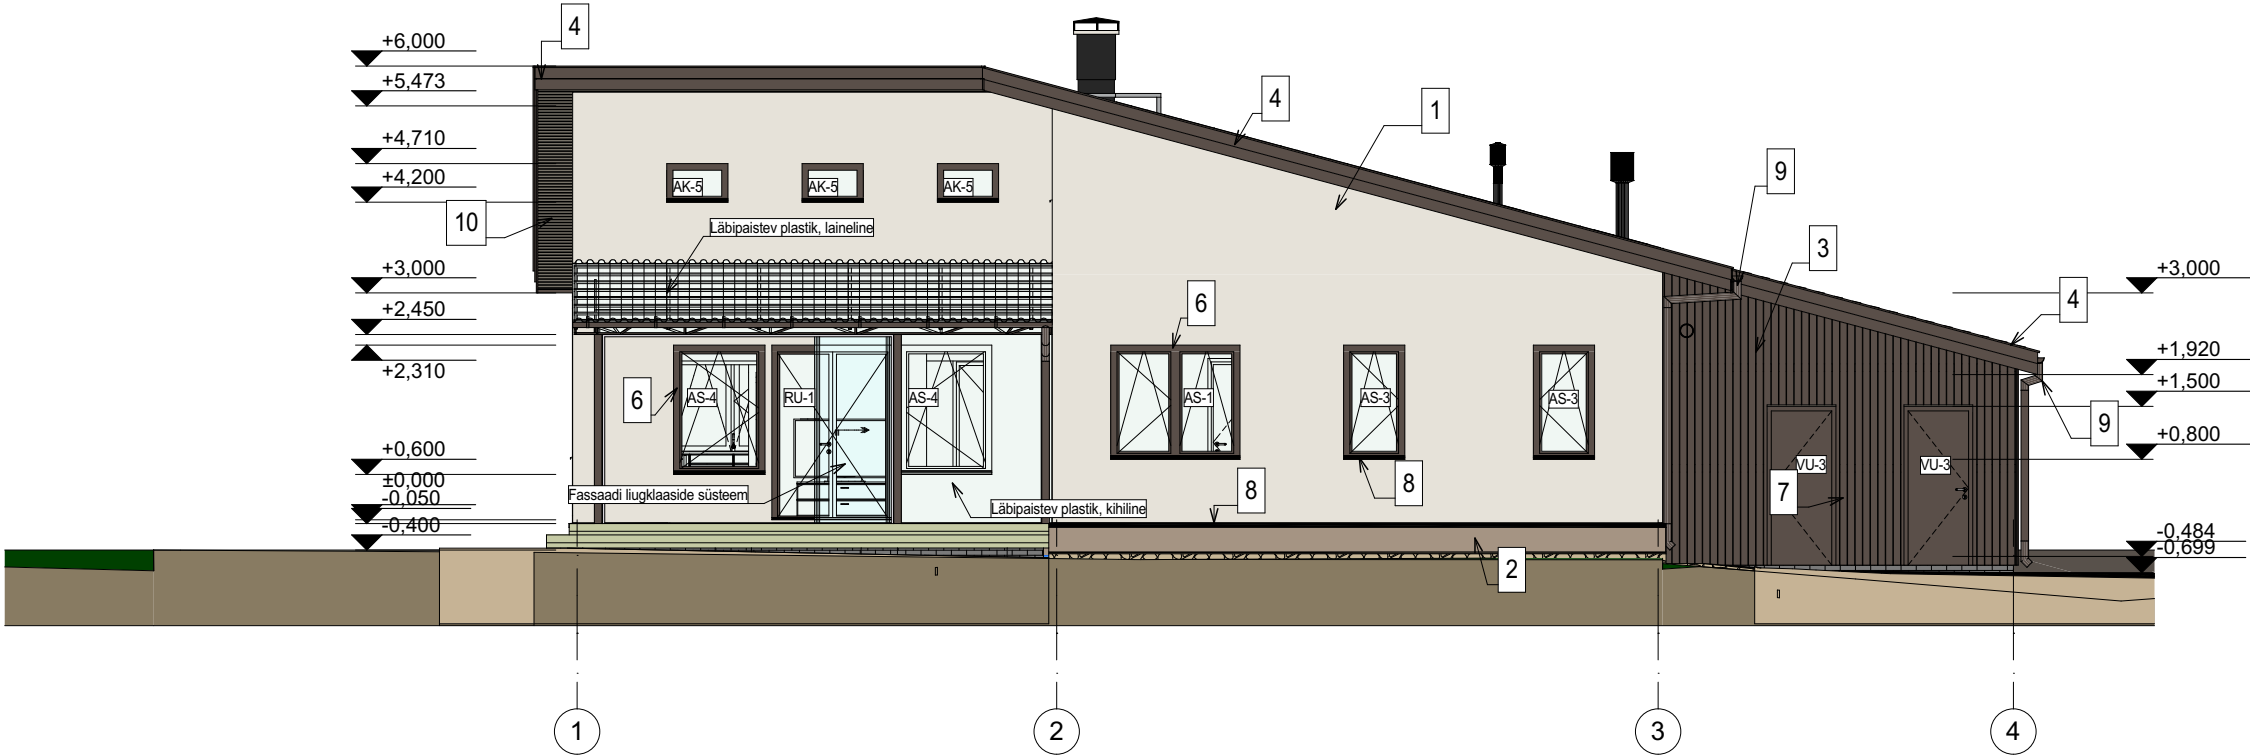

Fassaad 4-1

1:100

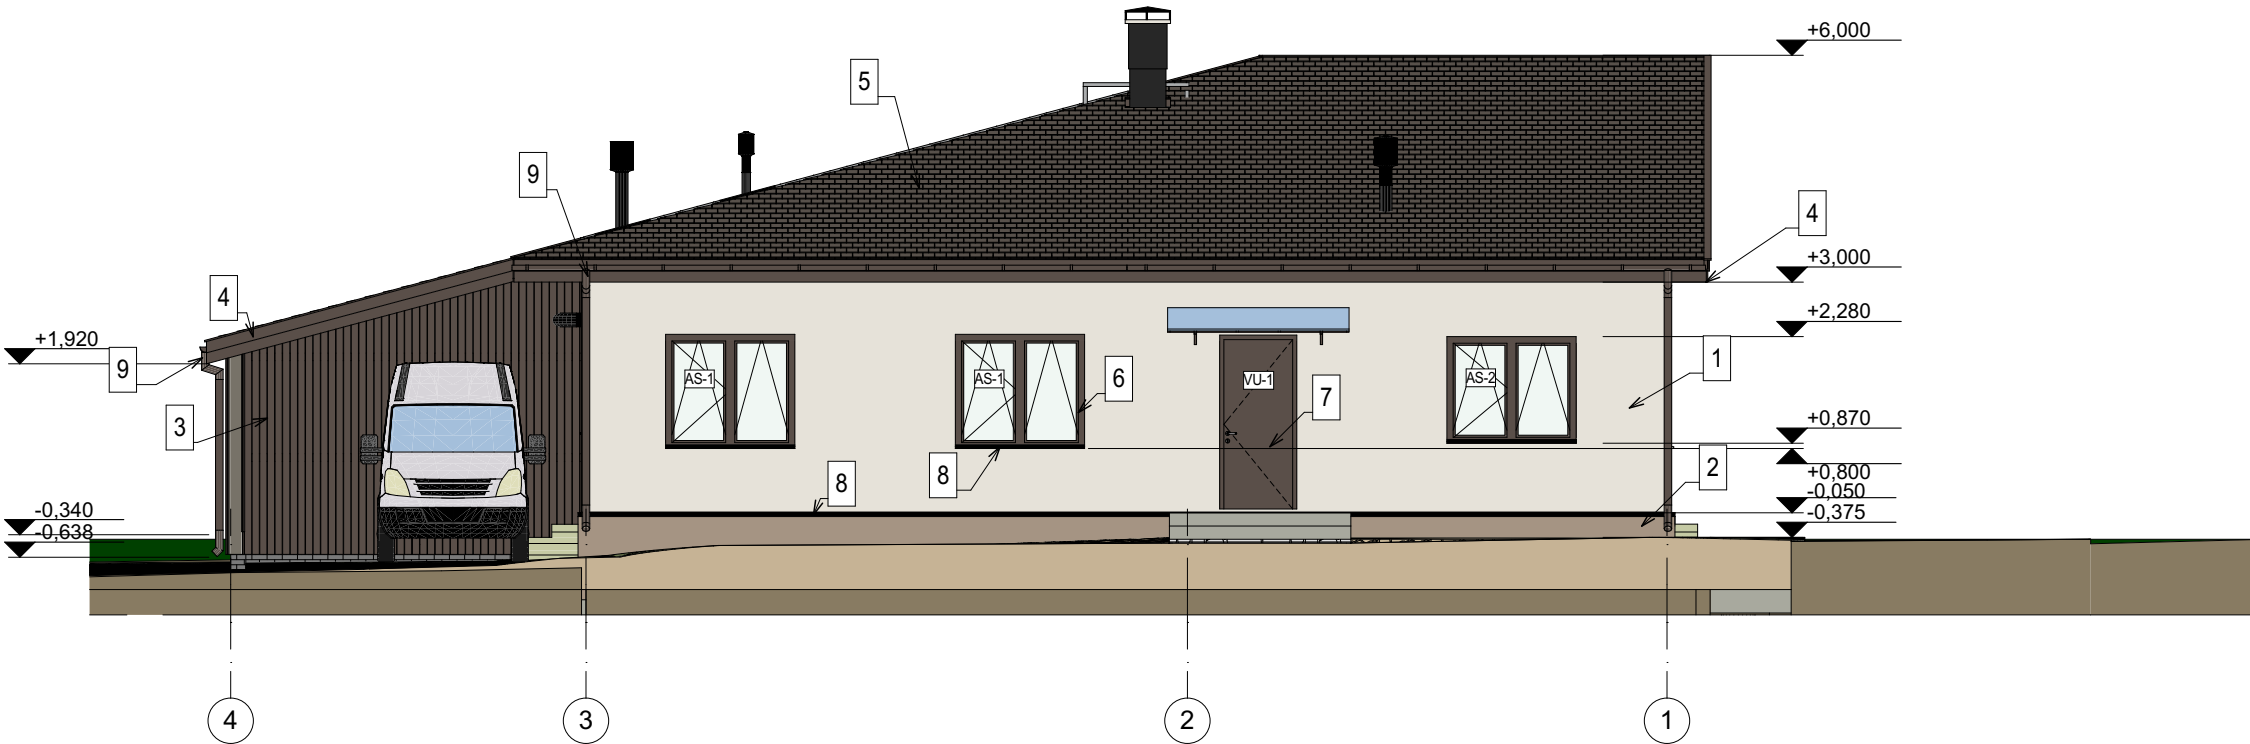

Välisviimistluse tabel

1.	Välisseinte vooder	Silikaat-silikoonkrohv, helebeež.
2.	Sokkel	Silikaat-silikoonkrohv, hallikas-pruun.
3.	Voodrilaud (vertikaalne)	Peensaetud laud 20x145 mm, krunditud, värvitud RAL 8014
4.	Katuse kattelaud	Peensaetud laud 20x145 mm, krunditud, värvitud RAL 8014
5.	Katuse sindlid	Must (N: Katepal Super KL Must)
6.	Aknad, rõduksed	Tumepruun
7.	Välisuksed	Tumepruun
8.	Plekid	Värvitud, must
9.	Vihmavee süsteem	Ruukki, pruun (või sarnane)
10.	Tuulekasti laud / räästalaud	Peensaetud laud 20x95 mm, krunditud, värvitud, heleehallikas-pruun