



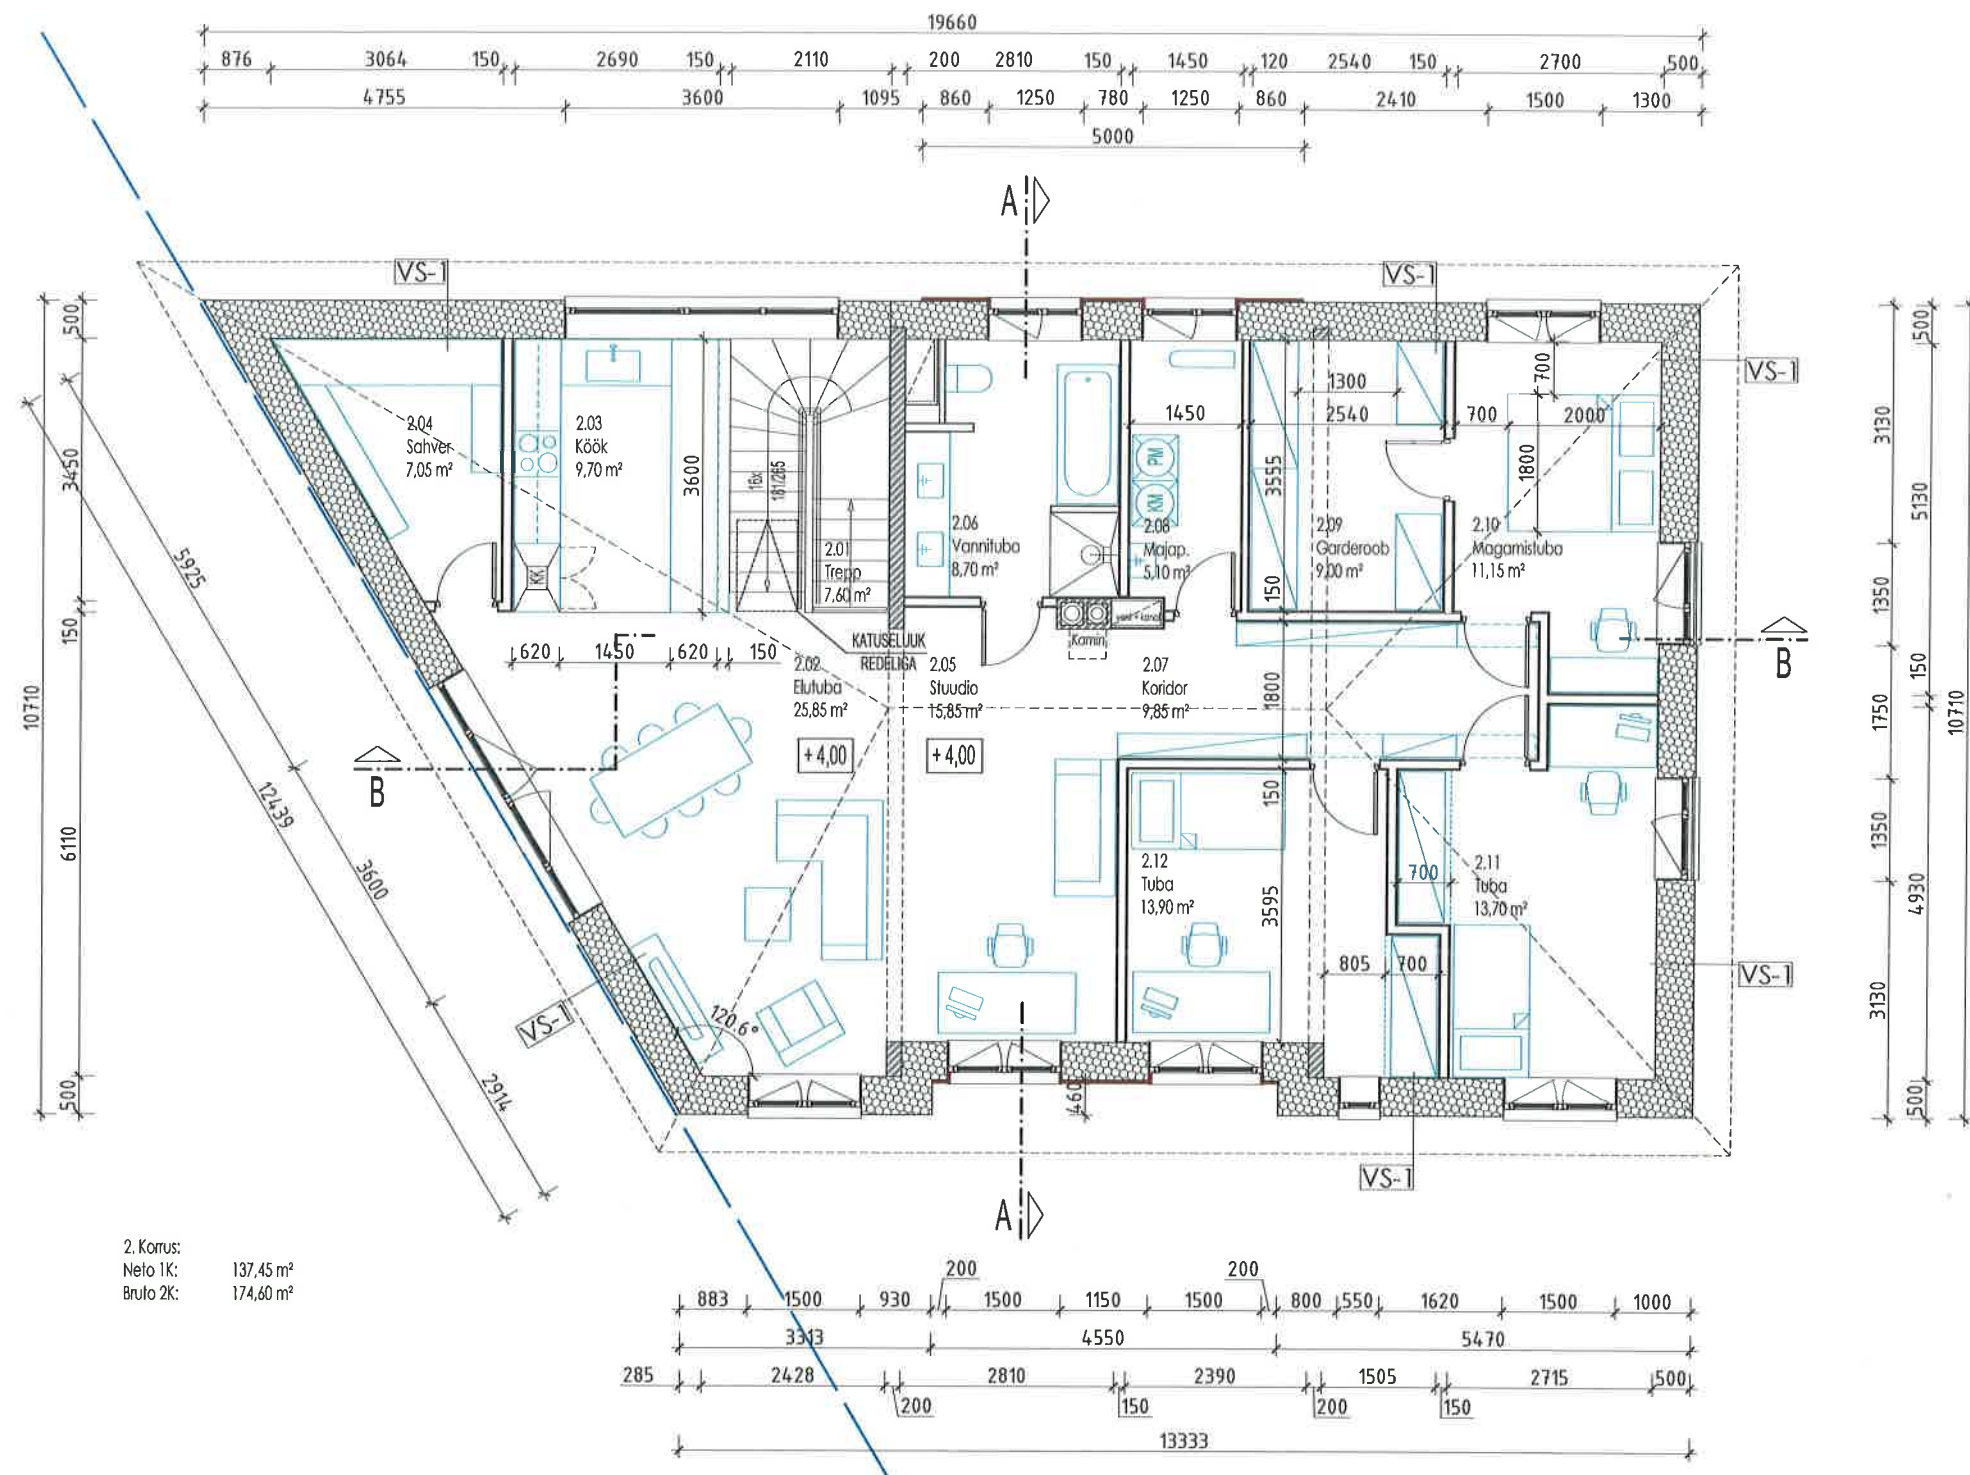


M1	*	projekti nimi uuendatud	M.Kl.	10.03.2017
Tunnus	Hulk	Kirjeldus	Projekteerija	Kuupäev
Objekt: ÜKSIKELAMU rekonstrueerimine ja laendus				
Aadress:				
Tellija:				
Joonis: 2. Korruse Plaan				
Joonise fail: /PÕHIPROJEKT/veated.dwg				
Projekti autorid:				
Projekteeris:				
Projekti juht:				
Töö nr: 1617				
Staadium: Eelprojekt				
Joonise nr: Muudatus:				
AR-5-03 M1				
Mõõtkava: 1:100 / A3				
Staadiumi kp: 20.12.2016				
Salvestatud kp: 14.12.2016				

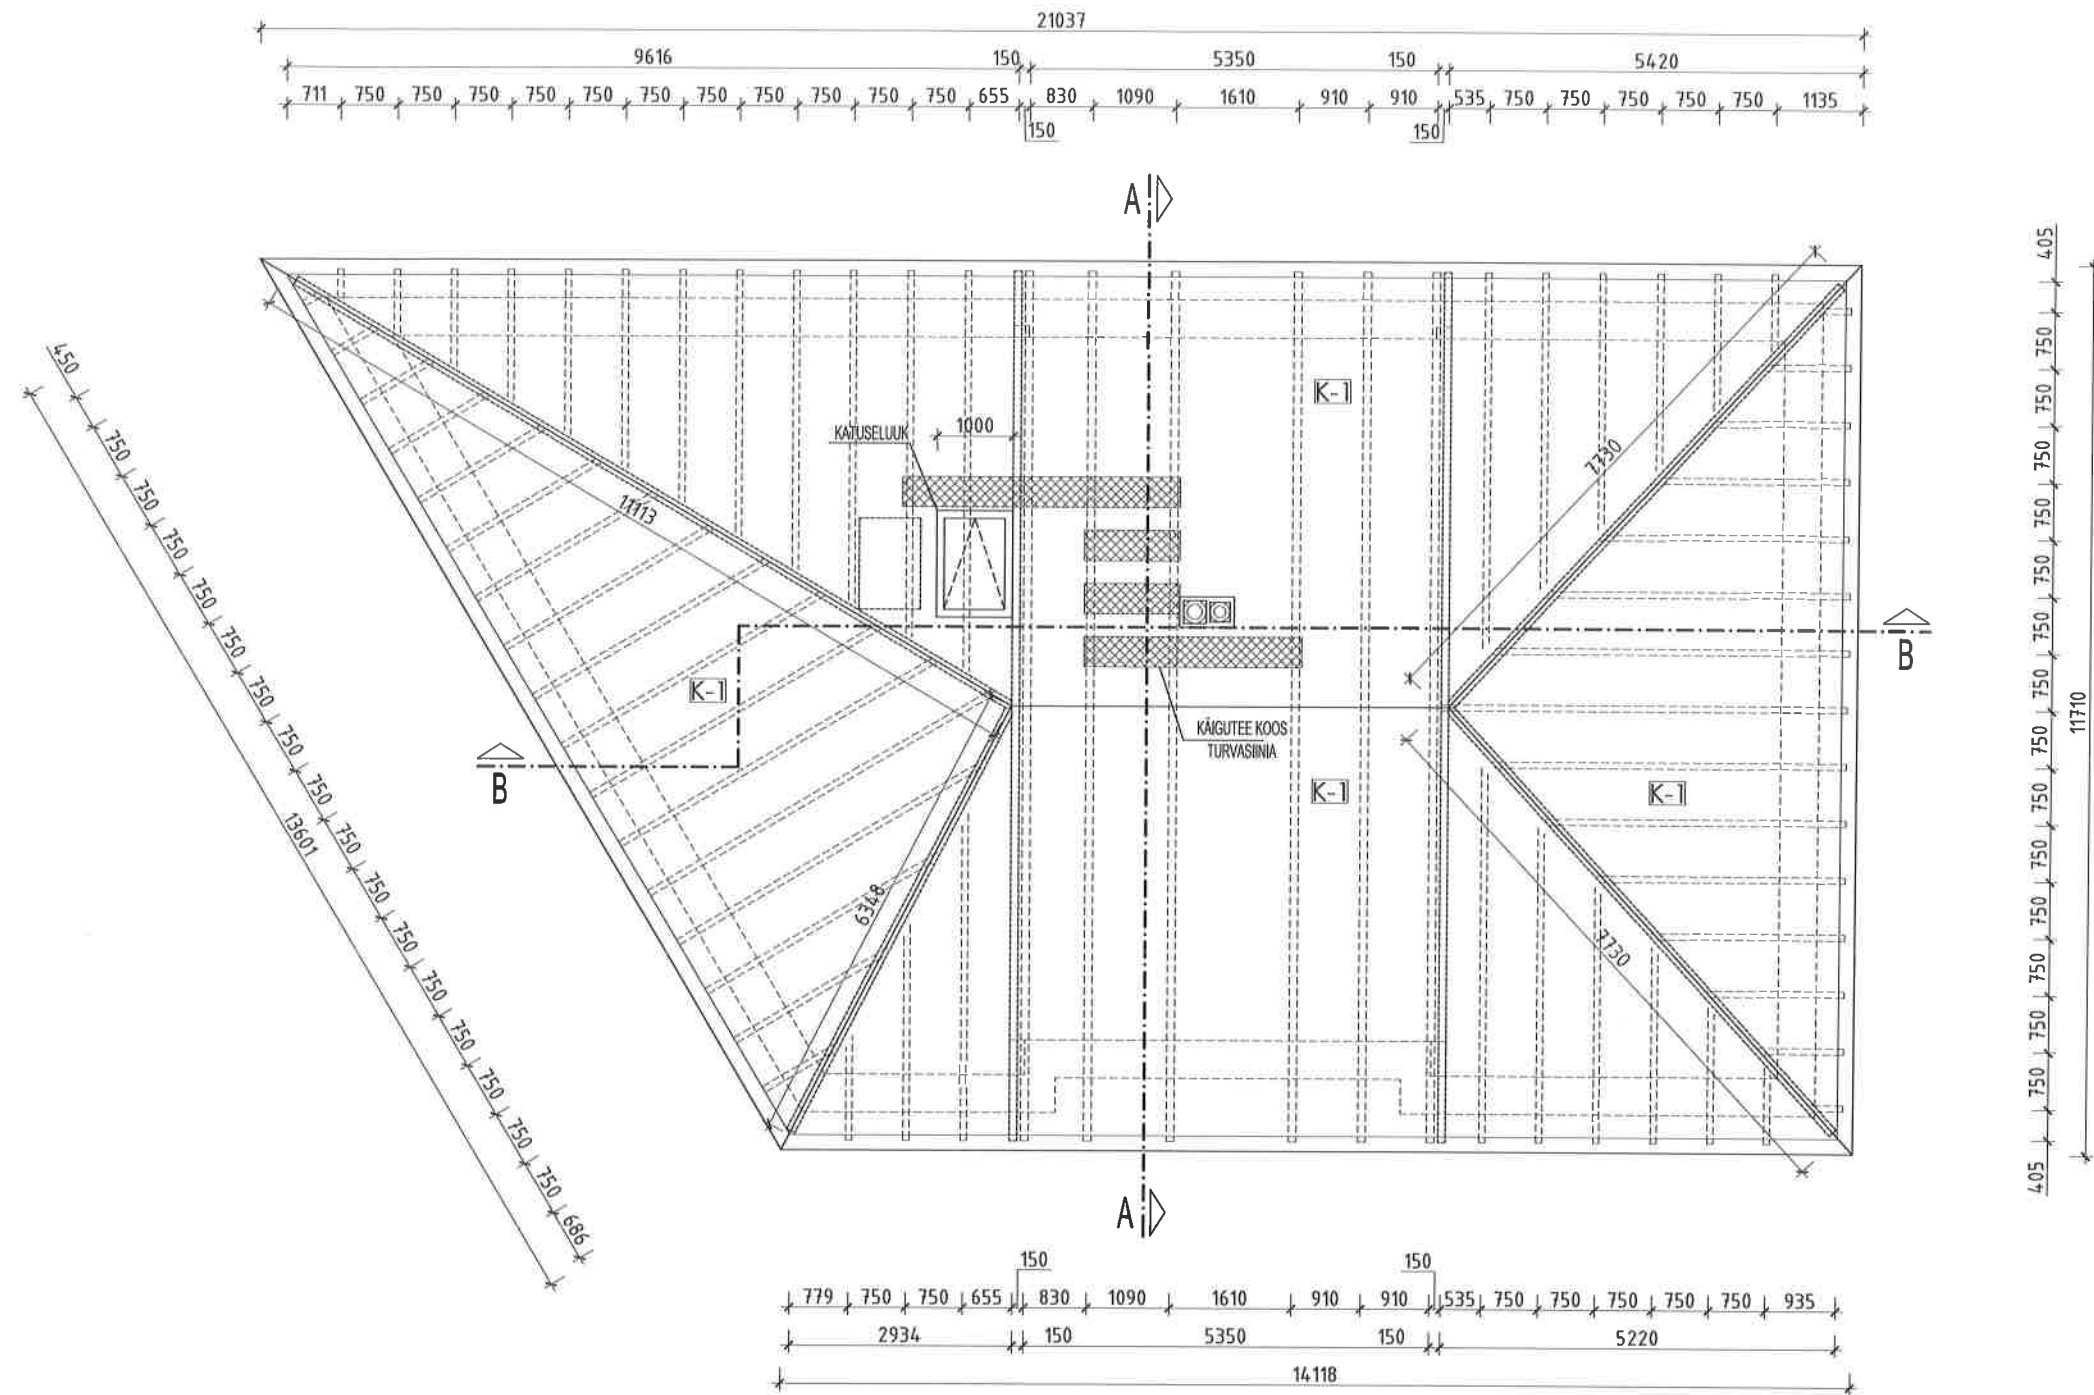

±0,00 = ASB 12,20

M1	*	projekti nlii uuendatud	M.Kl.	10.03.2017
Tunnus	Hulk	Kirjeldus	Projekteerija	Kuupäev
Objekt:	ÜKSIKELAMU rekonstrueerimine ja lalendus			Töö nr: 1617
Aadress:				Staadlum: Eelprojekt
Tellij:				Joonise nr: Muudatus:
Joonis:	Katusep			AR-5-04 M1
Joonise fail:	/PÕHIPROJEKT/vaated.dwg			Mõõtkava: 1:100 / A3
Projekti autorid:				Staadlumi kp: 20.12.2016
Projekteeris:				Salvestatud kp: 14.12.2016
Projekti juht:				

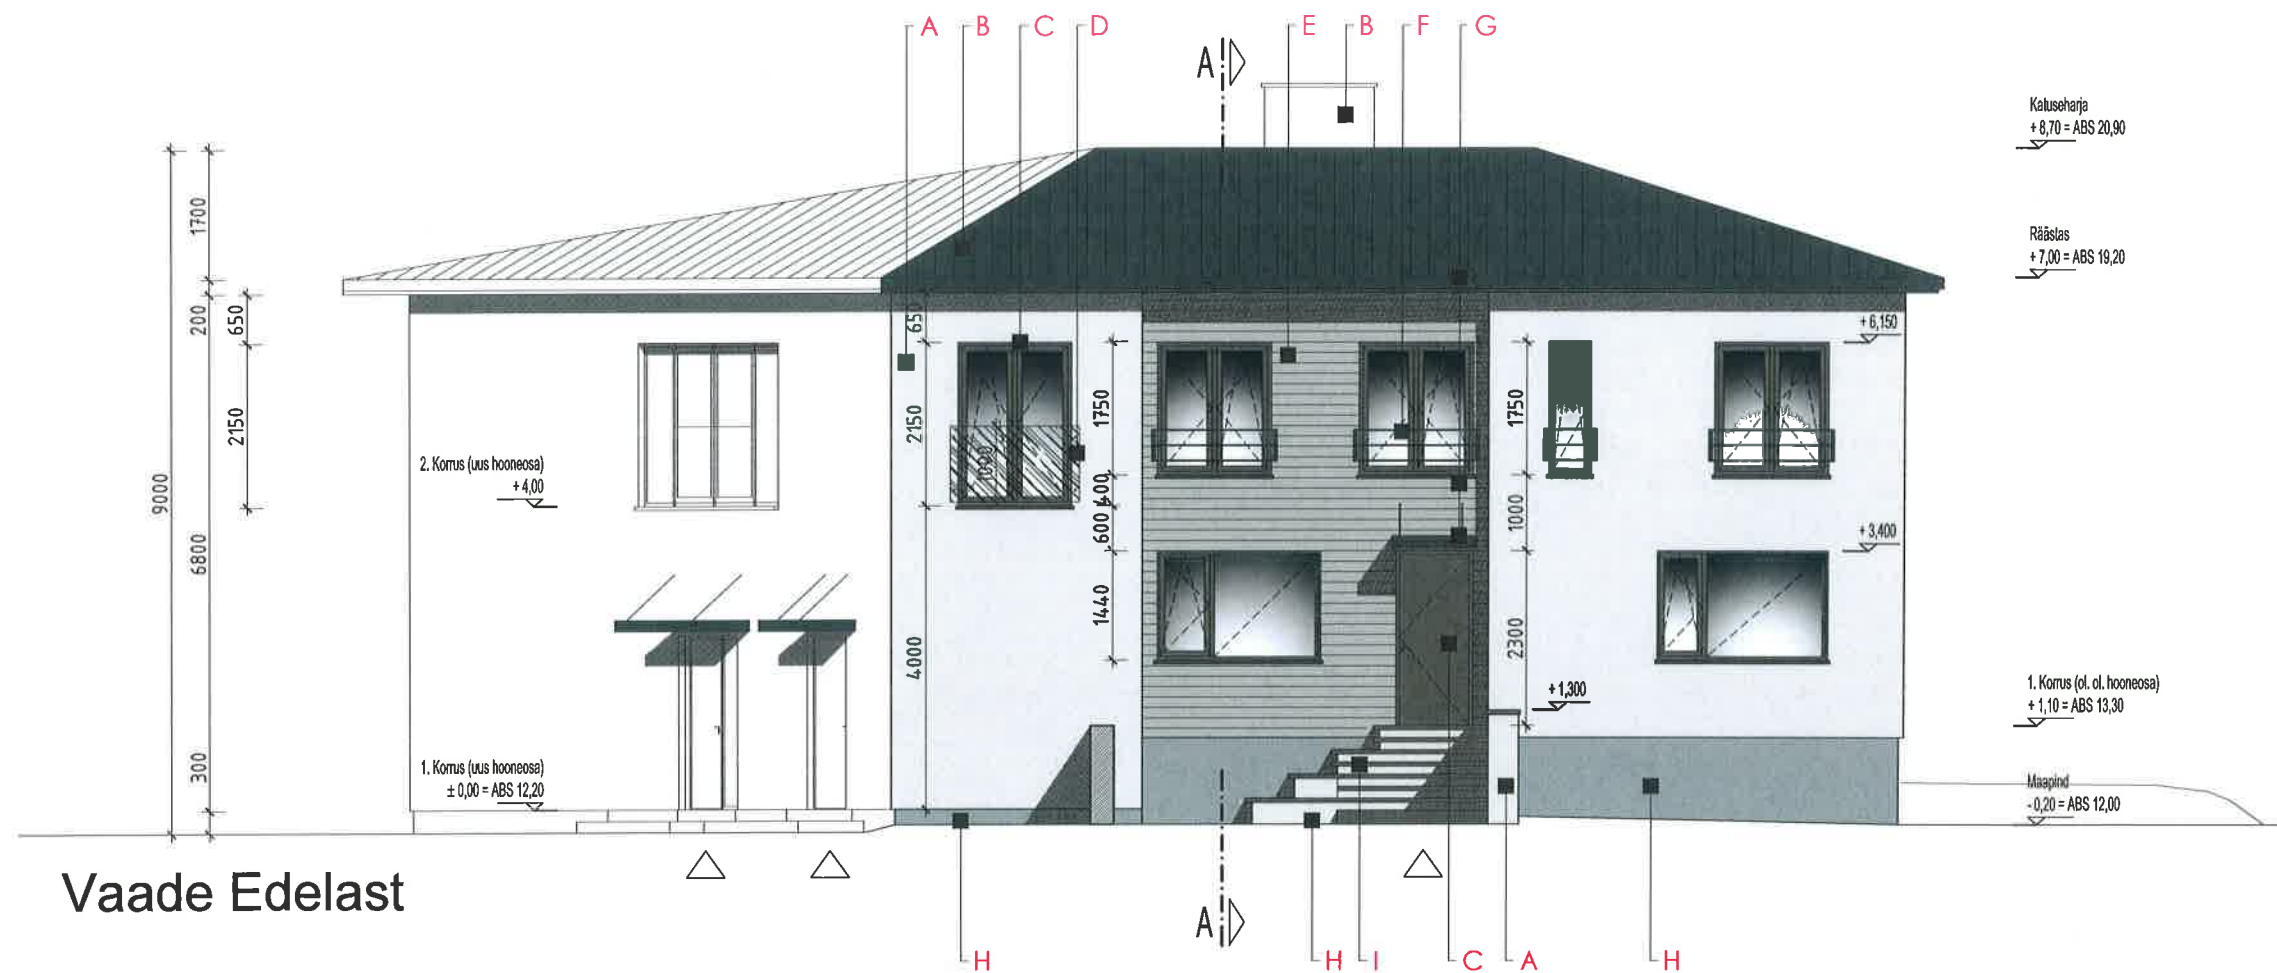

±0,00 = ABS 12,20

Viimistluse nimetus

A - Fassaadikate 1
B - Katus -
C - Aknaprofiil, Välisüksed -
D - Aknapiire -
E - Fassaadikate 2

F - Aknapiire
G - Akneplekk, Vihmaveerenn,
Varikatused
H - Sokkel -
I - Trepiastmed
J - Trepiastmed
K - Katuseastmed

Materjali kirjeldus

Silekrohv -
Valtsplekk -
Puit -
Kirgasklaas -
Voodrilauad puidust,
profiil, nt. UYW 20x135
Terasest profiil
Plekk -

Sokklikrohv -
Betoonplaadid
Puitkonstruktsioon
Teraskonstruktsioon


Materjali toon

Hellehall: RAL 9002
Tumehall: RAL 7016
Tumehall: toon RAL 7039
läbipästab
keskhall: RAL 7038

Tumehall: RAL 7016
Tumehall: RAL 7016

Tumehall: RAL 7040
Hellehall: Harjatud betoon
Keskhall: RAL 7038
Tingitud metallrestid

M1	*	projekti nimi uuendatud	M.Kl.	10.03.2017	
Tunnus	Hulk	Kirjeldus	Projekteerija	Kuupäev	
		Objekt:	ÜKSIKELAMU rekonstrueerimine ja talendus	Töö nr:	1617
		Adress:		Staadium:	Eelprojekt
		Tellijä:		Joonise nr:	Muudatus:
		Joonis:	Vaade Edelast	AR-6-01	M1
		Joonise fail:	/PÕHIPROJEKT/vaated.dwg	Mõõtkava:	1:100 / A3
		Projekti autorid:		Staadiuml kp:	20.12.2016
		Projekteeris:		Salvestatud kp:	14.12.2016
		Projekti juht:			

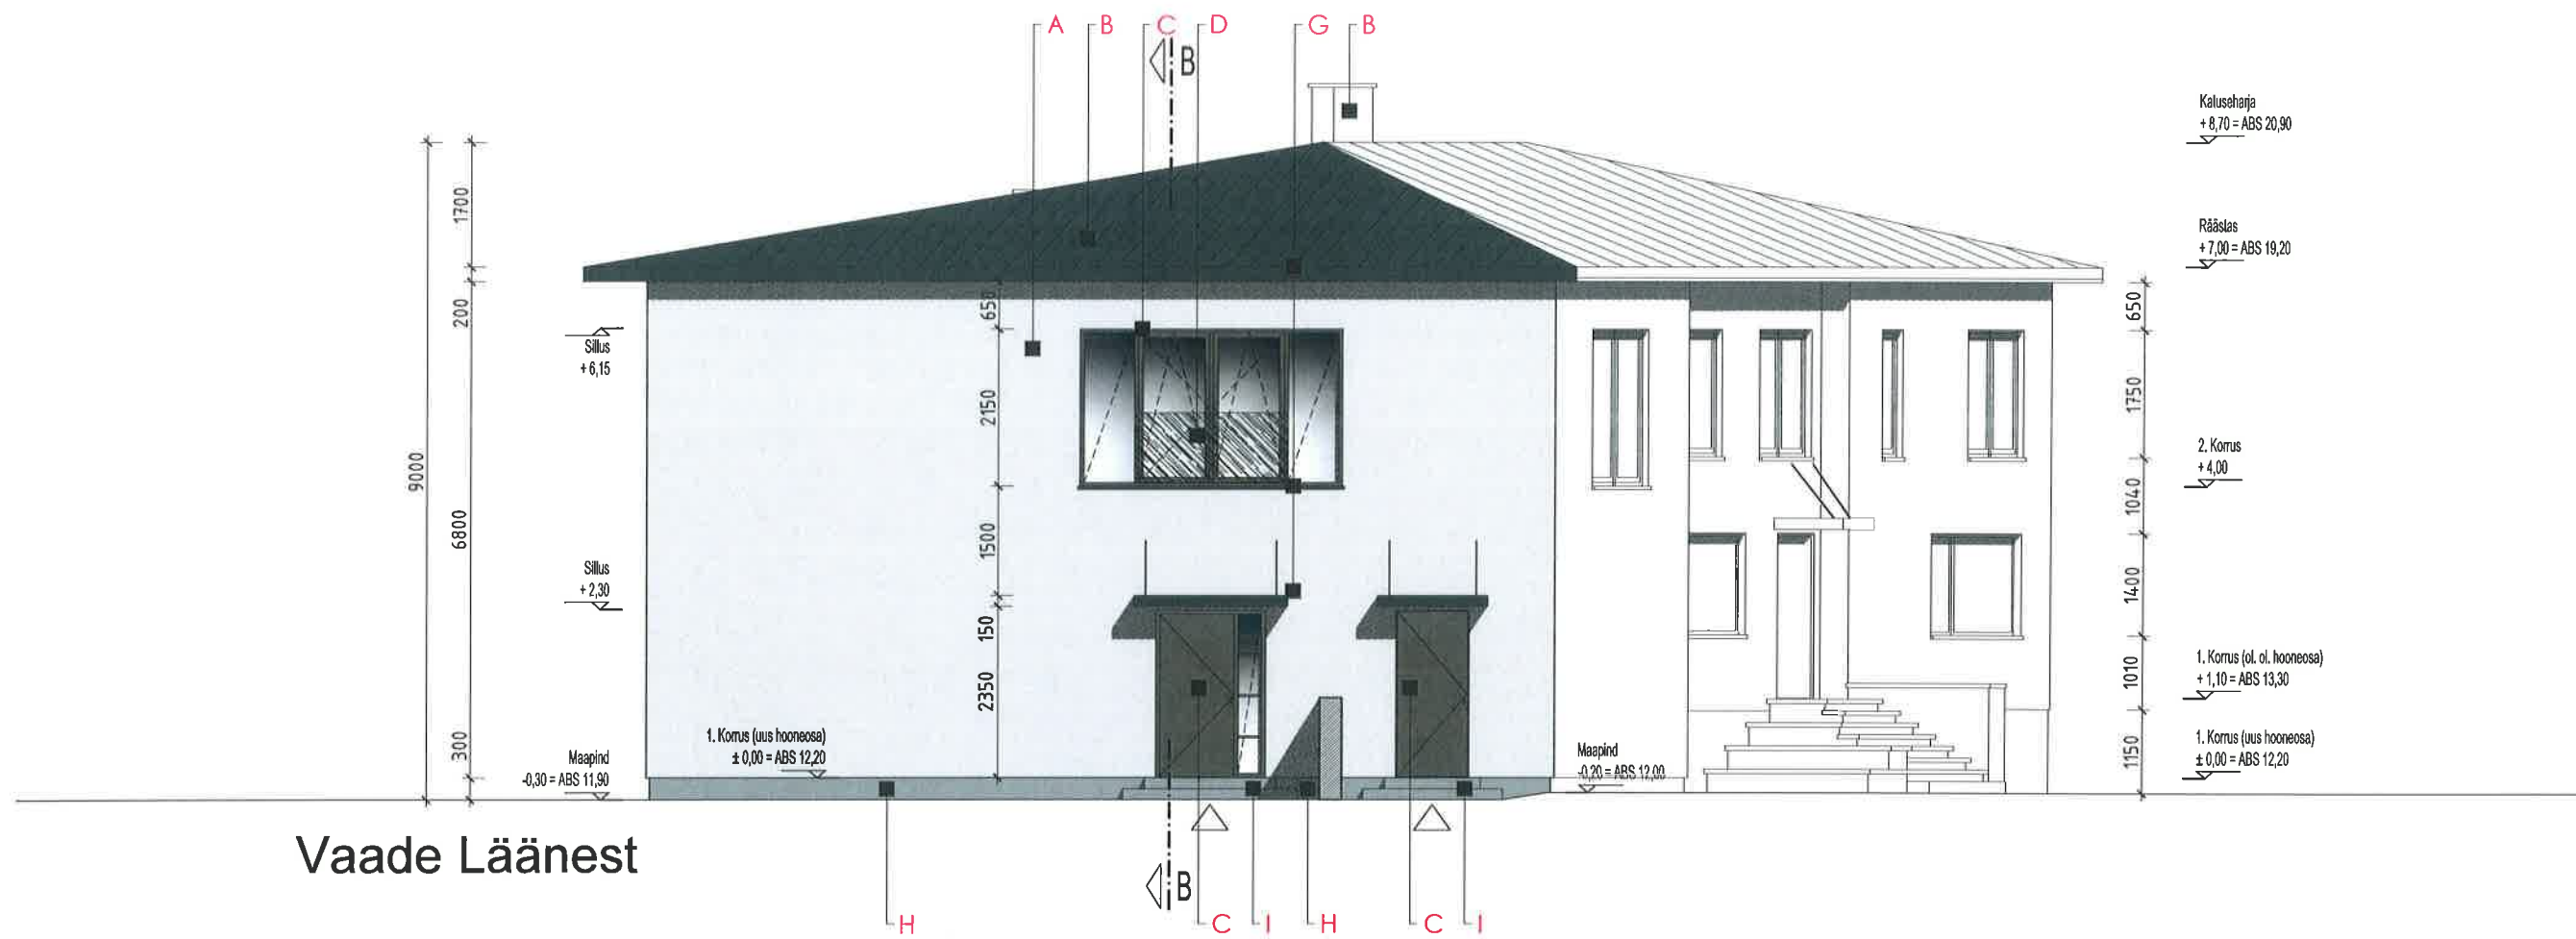


Vaade Läänest

±0,00 = ASB 12,20

Viimistluse nimetus	Materjali kirjeldus	Materjali toon
A - Fassaadikate 1	Silekrohv -	Hellehall: RAL 9002
B - Katus -	Valtsplekk -	Tumehall: RAL 7016
C - Aknaprofiil, Välisuksed -	Puit -	Tumehall: toon RAL 7039
D - Aknapiire -	Kirgasklaas -	läbipästav
E - Fassaadikate 2	Voodrilauad puidust, profiil, nt. UYW 20x135	keskhall: RAL 7038
F - Aknapiire	Terasest profiil	Tumehall: RAL 7016
G - Akneplekk, Vihmaveerenn, Varikatused	Plekk -	Tumehall: RAL 7016
H - Sokkel -	Sokklikrohv -	Tumehall: RAL 7040
I - Trepiastmed	Betoonplaadid	Hellehall: Harjatud betoon
J - Trepiastmed	Puitkonstruktsioon	Keskhall: RAL 7038
K - Katuseastmed	Teraskonstruktsioon	Tingitud metallrestid

M1	*	projekti nimi uuendatud	M.Kl.	10.03.2017
Tunnus	Hulk	Kirjeldus	Projekteerija	Kuupäev
		Objekt:	ÜKSIKELAMU rekonstrueerimine ja laiendus	Töö nr:
		Aadress:		1617
		Tellij:		Staadium:
		Joonis:	Vaade Läänest	Eelprojekt
		Joonise fail:	/PÕHI/PROJEKT/vaated.dwg	Joonise nr:
		Projekti autorid:		Muudatus:
		Projekteeris:		AR-6-02 M1
		Projekti juht:		Mõõtkava:
				1:100 / A3
				Staadiumi kp:
				20.12.2016
				Salvestatud kp:
				14.12.2016

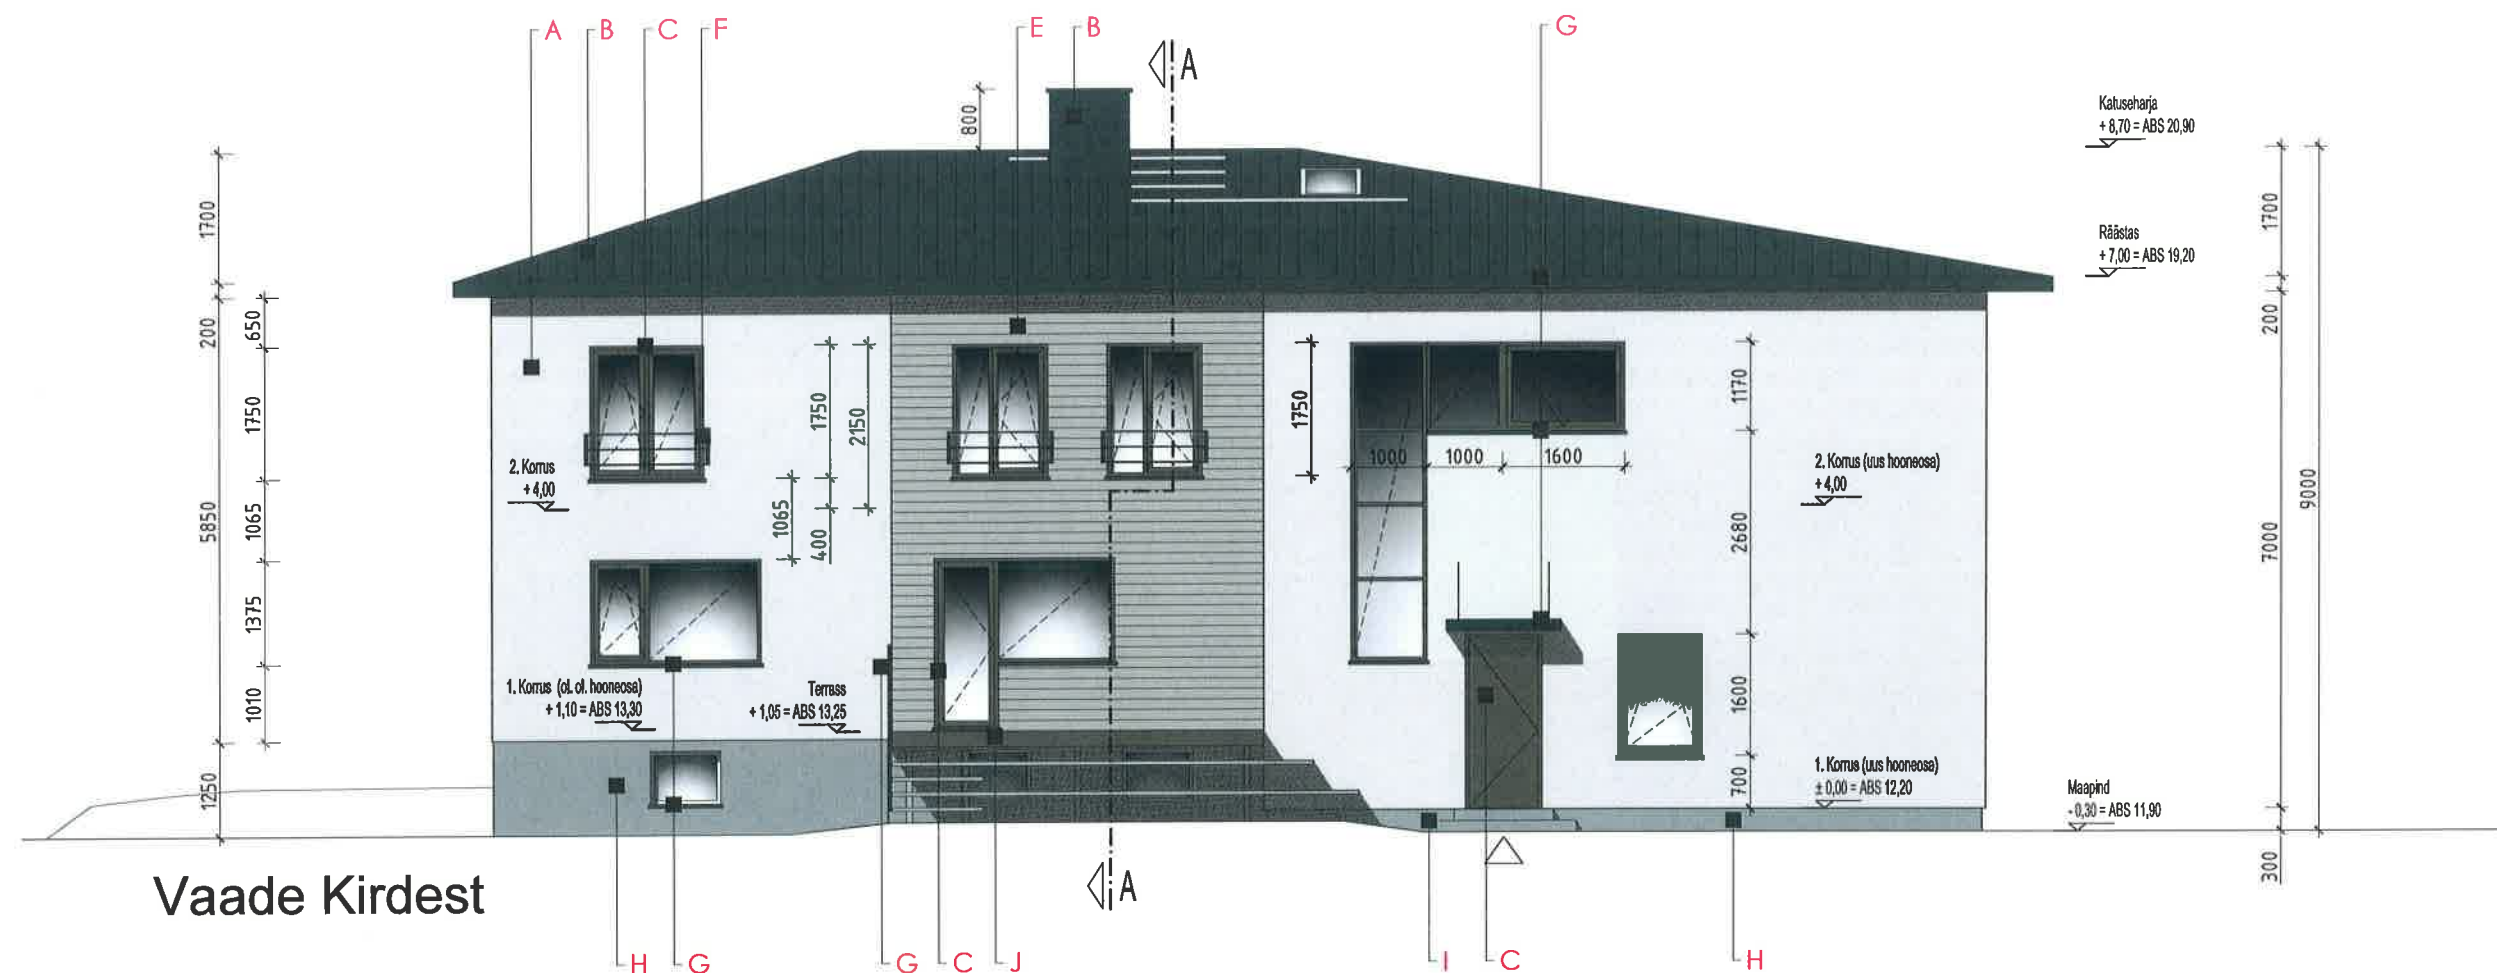

Vaade Kirdest

±0,00 = ABS 12,20

Viimistluse nimetus

A - Fassaadikate 1
B - Katus -
C - Aknaprofiil, Välisüksed -
D - Aknapiire -
E - Fassaadikate 2

F - Aknapiire
G - Akneplekk, Vihmaveerenn,
Varikatused
H - Sokkel -
I - Trepiastrmed
J - Trepiastrmed
K - Katuseastrmed

Materjali kirjeldus

Silekrohv -
Valtsplekk -
Puit -
Kargasklaas -
Voodrilauad puidust,
profiil, nt. UYW 20x135
Terasest profiil
Plekk -

Sokklikrohv -
Betoonplaadid
Puitkonstruktsioon
Teraskonstruktsioon

Materjali toon


Hellehall: RAL 9002
Tumehall: RAL 7016
Tumehall: toon RAL 7039
läbipästav
keskhall: RAL 7038

Tumehall: RAL 7016
Tumehall: RAL 7016

Tumehall: RAL 7040
Hellehall: Harjatud betoon
Keskhall: RAL 7038
Tingitud metallrestid

M1	*	projekti niml uuendatud	M.Kl.	10.03.2017
Tunnus	Hulk	Kirjeldus	Projekteerija	Kuupäev

Objekt:	ÜSIKELAMU rekonstrueerimine ja laendus	Töö nr:	1617
Aadress:		Staadlum:	Eelprojekt
Tellij:		Joonise nr:	Muudatus:
Joonis:	Vaade Kirdest	AR-6-03	M1
Joonise fail:	/PÕHIPROJEKT/vaated.dwg	Mõõtkava:	1:100 / A3
Projekti autorid:		Staadlumi kp:	20.12.2016
Projekteeris:		Salvestatud kp:	14.12.2016
Projekti juht:			

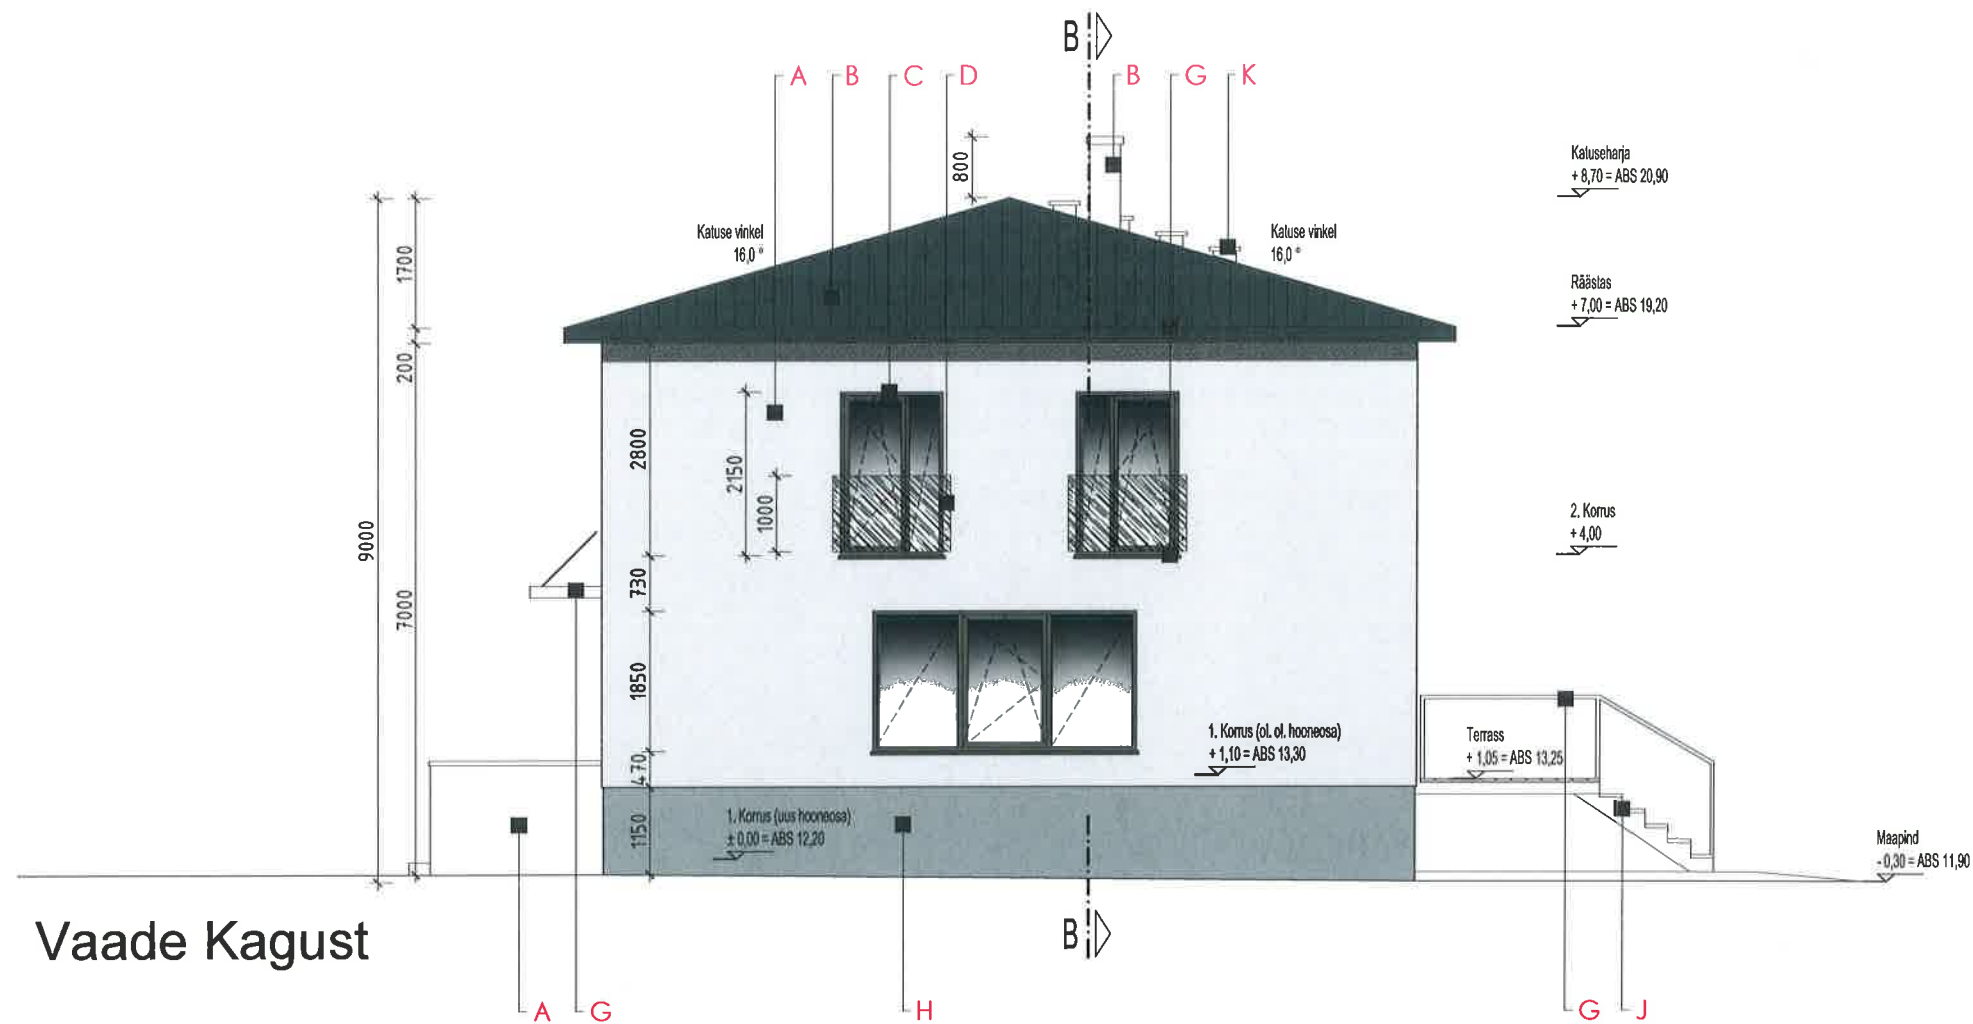

±0,00 = ABS 12,20

Viimistluse nimetus

A - Fassaadikate 1
B - Katus -
C - Aknaprofiil, Välisüksed -
D - Aknapiire -
E - Fassaadikate 2

F - Aknapiire
G - Akneplekk, Vihmaveerenn,
Varikatused
H - Sokkel -
I - Trepiastmed
J - Trepiastmed
K - Katuseastmed

Materjali kirjeldus

Silekrohv -
Valtsplekk -
Puit -
Kirgasklaas -
Voodrilauad puidust,
profiil, nt. UYW 20x135
Terasest profiil
Plekk -

Sokklikrohv -
Betonplaadid
Puitkonstruktsioon
Teraskonstruktsioon

Materjali toon


Hellehall: RAL 9002
Tumehall: RAL 7016
Tumehall: toon RAL 7039
läbipästab
keskhall: RAL 7038

Tumehall: RAL 7016
Tumehall: RAL 7016

Tumehall: RAL 7040
Hellehall: Harjatud betoon
Keskhall: RAL 7038
Tingitud metallrestid

M1	*	projekti nlm1 uuendatud	M.Kl.	10.03.2017
Tunnus	Hulk	Kirjeldus	Projekteerija	Kuupäev

Objekt:	ÜKSIKELAMU rekonstrueerimine ja lalendus	Töö nr:	1617
Aadress:		Staadlum:	Eelprojekt
Tellij:		Joonise nr:	Muudatus:
Joonis:	Vaade Kagust	Mõõtkava:	1:100 / A3
Joonise fail:	PÕHIPROJEKT/vaated.dwg	Staadlumi kp:	20.12.2016
Projekti autorid:		Salvestatud kp:	14.12.2016
Projekteeris:			
Projekti juht:			

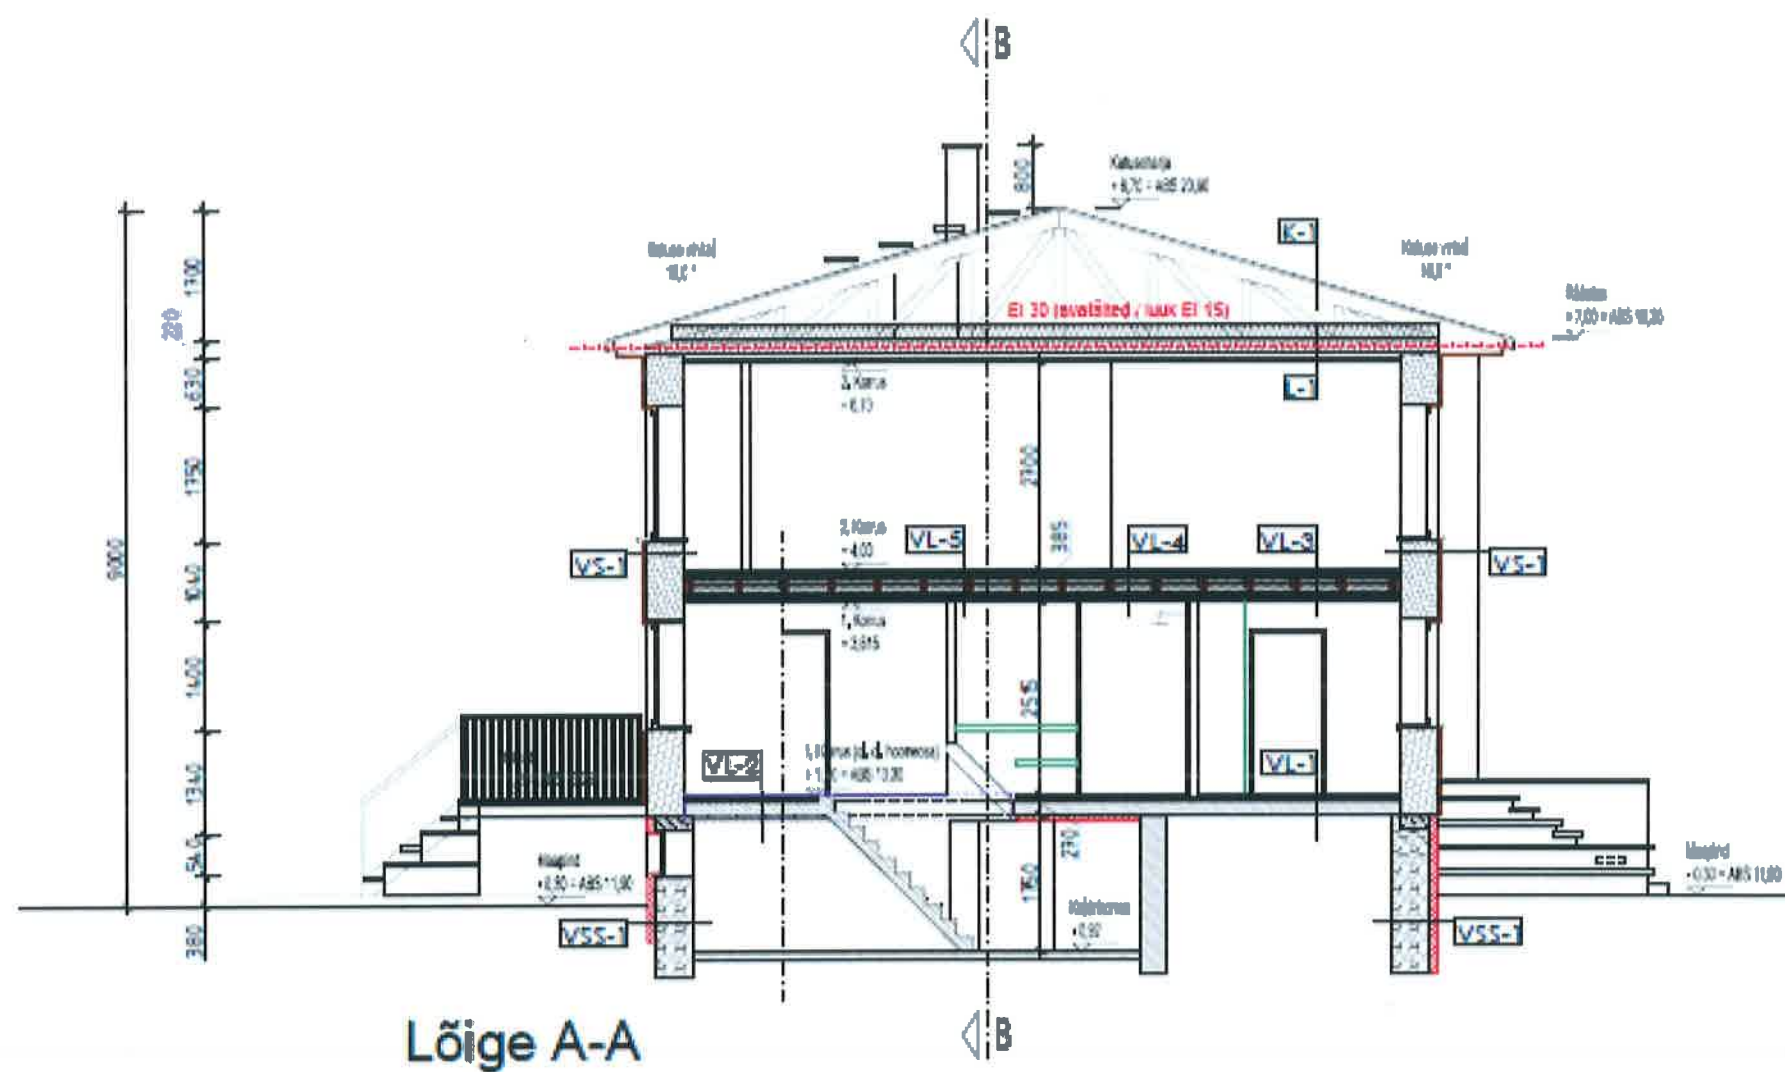

±0,00 = ASB 12,20



$\pm 0,00 = \text{ASB } 12,20$

Unit	Ruumi number	Ruumi nimetus	Suhted netopind [m ²]	Suhted brutopind [m ²]	avald brutopind [m ²]	isaste
1	KELDRIKORRUS					
	0.01	KORIDOR	11,55	91,60	0,0	0h1
	0.02	ABIRUUM	7,00			0h1
	0.03	SOCIASÖLM	8,55			tehno
	0.04	ABIRUUM	38,70			0h1
1	1 KORRUS					
	1.01	KORIDOR	12,05	174,60	11,70	etunuma
	1.02	TUBA	10,05			etunuma
	1.03	TUBA	8,80			etunuma
	1.04	VANNITUBA	4,75			etunuma
	1.05	SAUN	2,55			etunuma
	1.06	WC	1,35			etunuma
	1.07	ELUTUBA	29,10			etunuma
	1.08	KÖÖK	13,20			etunuma
	1.09	TREPP	3,95			etunuma
	1.10	GARDEROOB / TREPP	25,50			etunuma
	1.11	SAUNA EESRUUM	5,80			etunuma
	1.12	LELIRUUM	3,20			etunuma
	1.13	WC	1,75			etunuma
	1.14	KUUR	11,95			0h1
	A	TERRASS		11,70		
1	2 KORRUS					
	2.01	TREPP	7,00	174,60	0,0	etunuma
	2.02	ELUTUBA	25,85			etunuma
	2.03	KÖÖK	9,70			etunuma
	2.04	SAHYER	7,05			etunuma
	2.05	STUDIO	15,85			etunuma
	2.06	VANNITUBA	8,70			etunuma
	2.07	KORIDOR	9,85			etunuma
	2.08	MAJAPIDAMIS	5,10			etunuma
	2.09	GARDEROOB	9,00			etunuma
	2.10	MAGAMISTUBA	11,15			etunuma
	2.11	TUBA	13,70			etunuma
	2.12	TUBA	13,90			etunuma
KOKUKU	maapeale:		337,85	440,80	11,70	
	maajune:		272,05	349,20	11,70	
			65,80	91,00	0,0	
Eluruumide pind						
	maapeale:		260,10			
	maajune:		260,10			
			0,00			
Tehnaruumide pind						
	maapeale:		8,55			
	maapeale:		0,00			
	maajune:		8,55			
Oidkasutatav pind						
	maapeale:		69,20			
	maajune:		11,95			
			57,25			
Koetav pind						
			260,10			