


VAADE LÕUNAST

Aknaraam - al.liist, toon tumehall - RAL7021

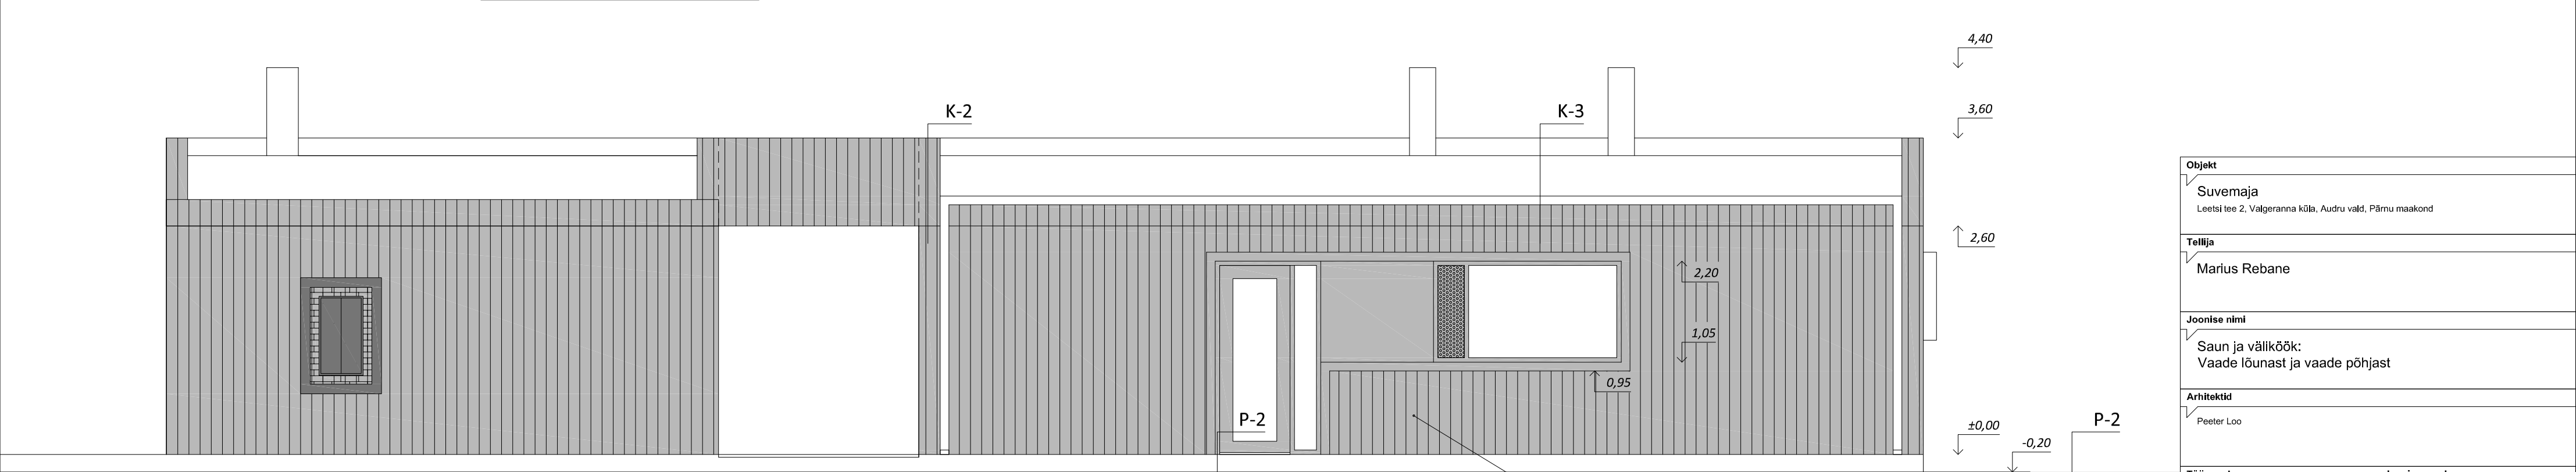

VAADE PÕHJAST

Objekt	
Suvemaja	
Leetsi tee 2, Valgeranna küla, Audru vald, Pärnu maakond	
Tellija	
Marius Rebane	
Joonise nimi	
Saun ja välikõök:	
Vaade lõunast ja vaade põhjast	
Arhitektid	
Peeter Loo	
Töö number	Joonise number
16014	A108
Projekti osa	Projekti staadium
ARH	Eelprojekt
Möötkava	Kuupäev
1:50	13 / 04 / 2017
Töövõtja	

KAMP
ARHITEKTID

Kamp Arhitektid OÜ Tatari 64j 10134 Tallinn | www.kamp.ee Tel +372 600 5246 | Fax +372 600 5247 | info@kamp.ee