
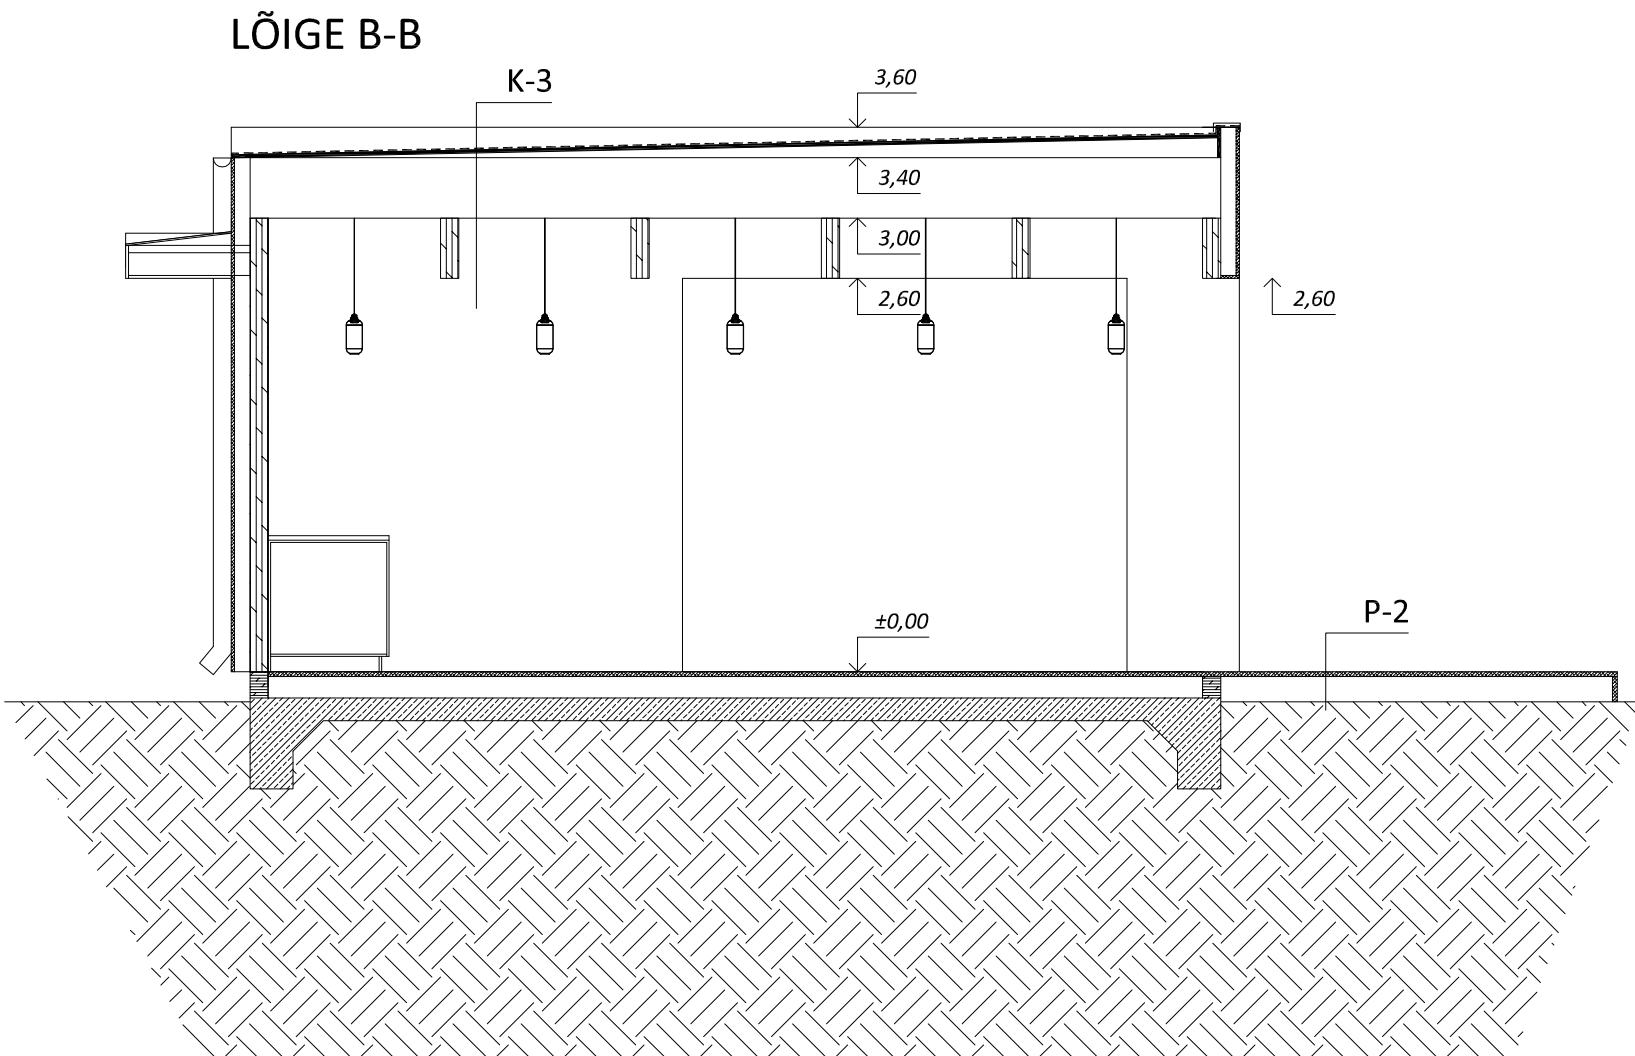
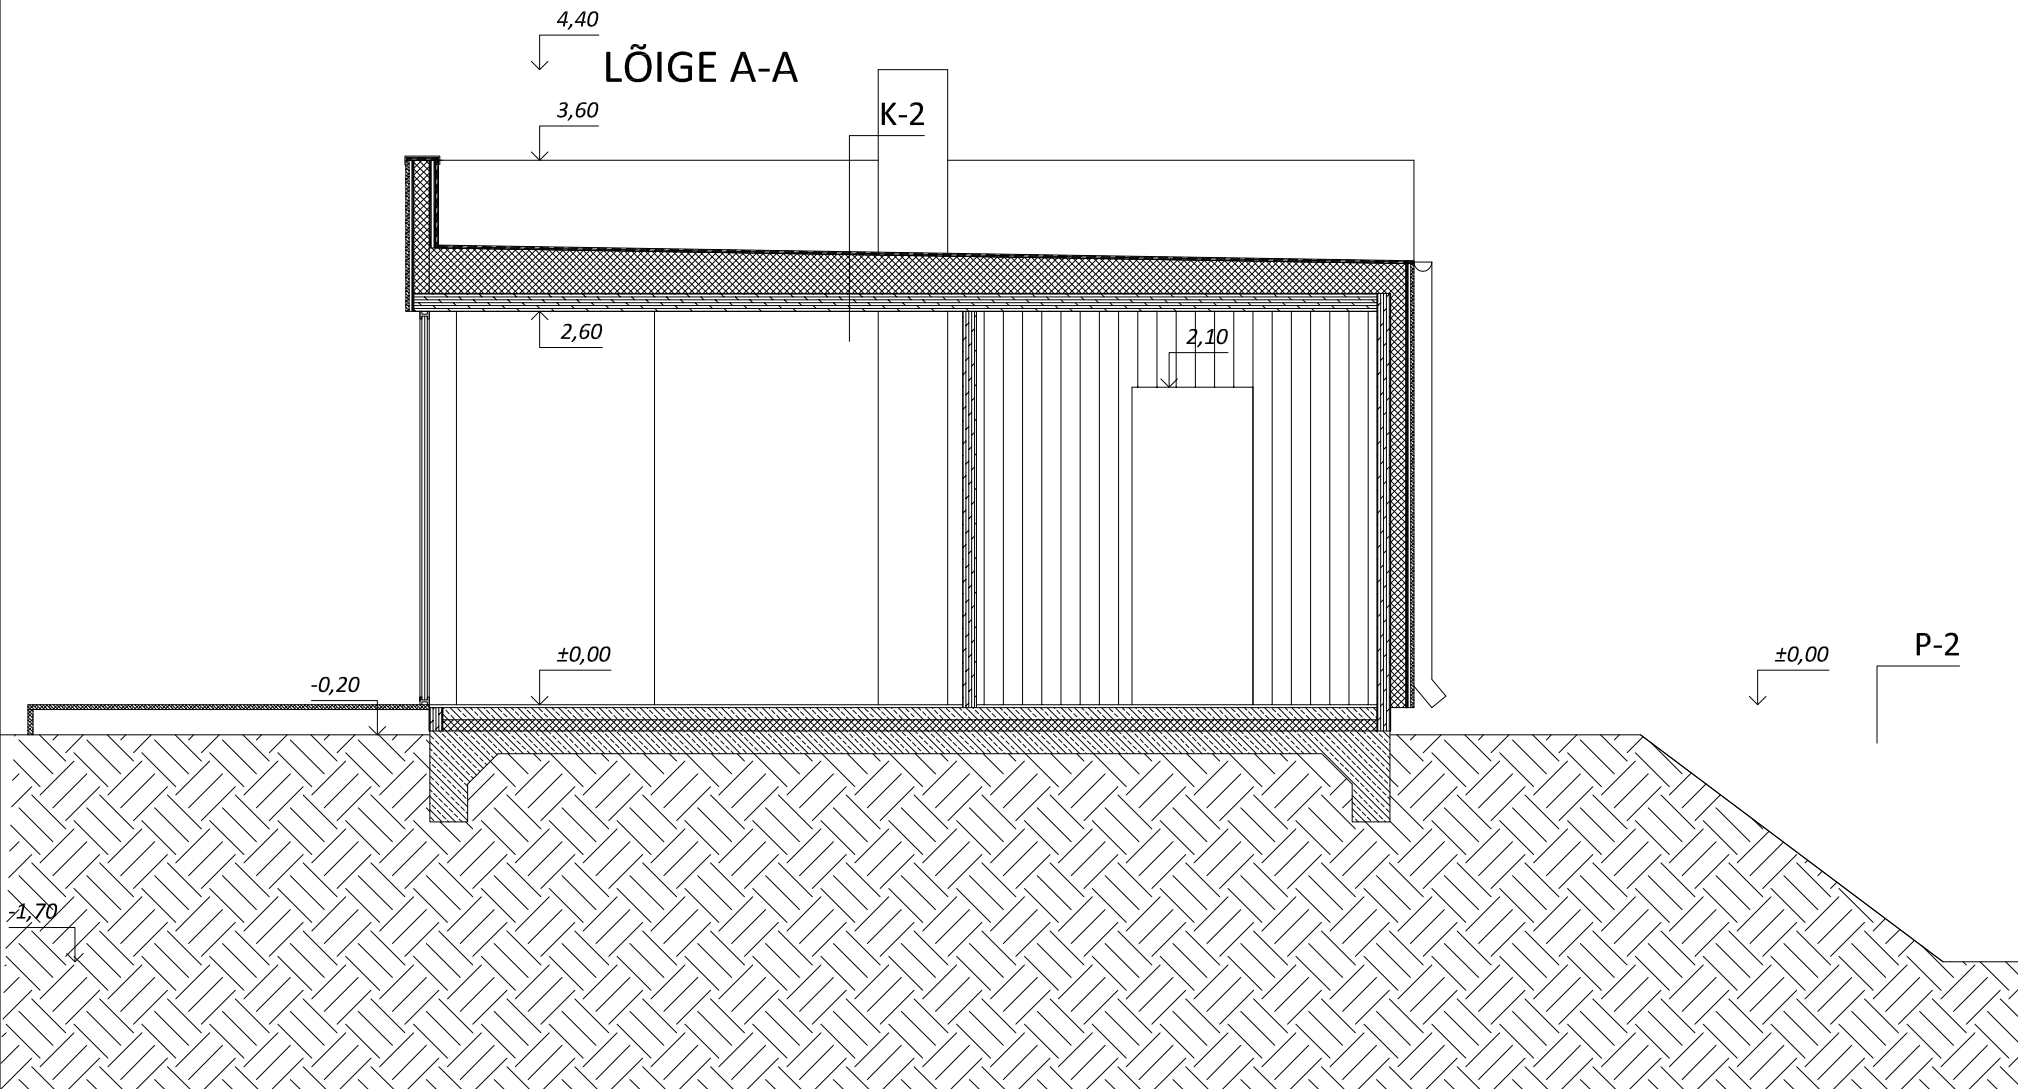
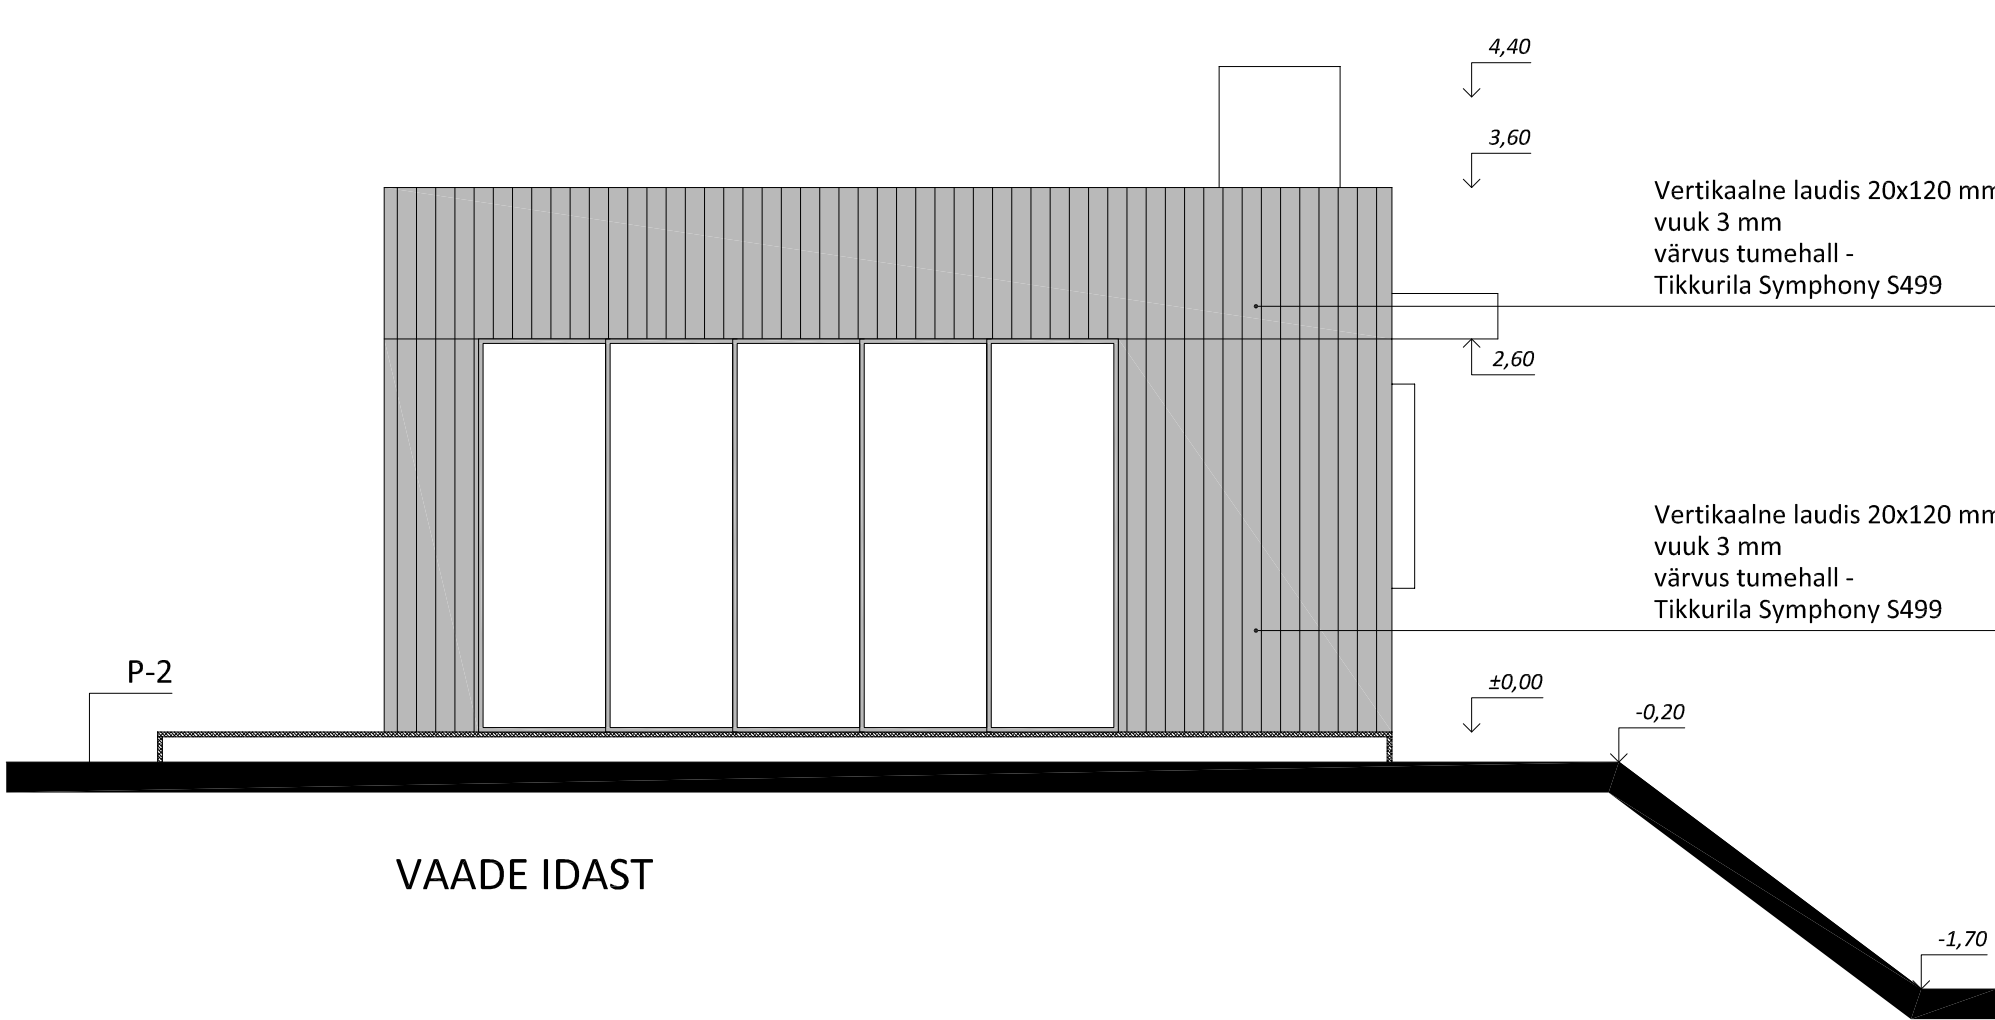


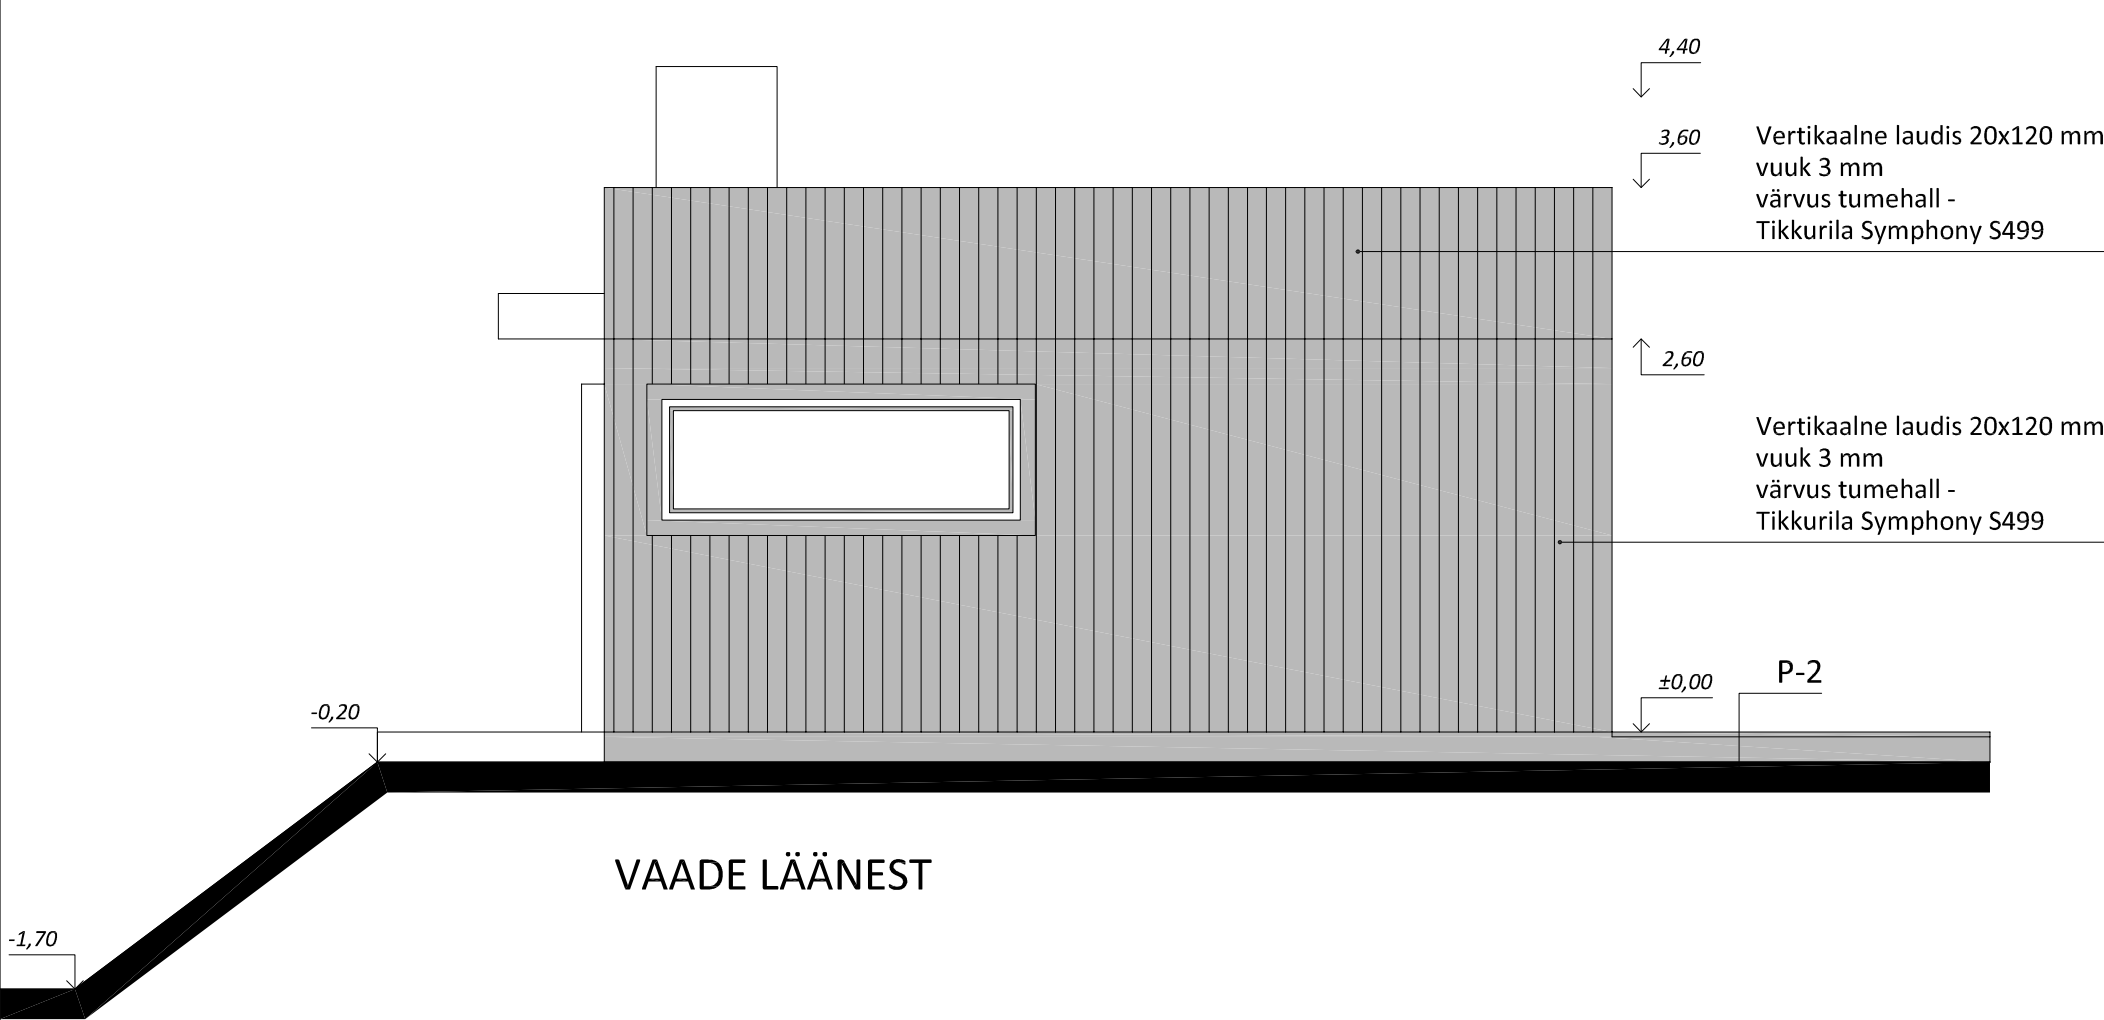

Objekt	
Suvemaja	
Leetsi tee 2, Valgeranna küla, Audru vald, Pärnu maakond	
Tellija	
Marius Rebane	
Joonise nimi	
Saun ja välikõök:	
Vaade idast ja vaade läänest / Lõige	
Arhitektid	
Peeter Loo	
Töö number	Joonise number
16014	A109
Projekti osa	Projekti staadium
ARH	Eelprojekt
Möötkava	Kuupäev
1:50	13 / 04 / 2017
Töövõtja	
KAMP ARHITEKTID	
Kamp Arhitektid OÜ Tatari 64j 10134 Tallinn www.kamp.ee Tel +372 600 5246 Fax +372 600 5247 info@kamp.ee	