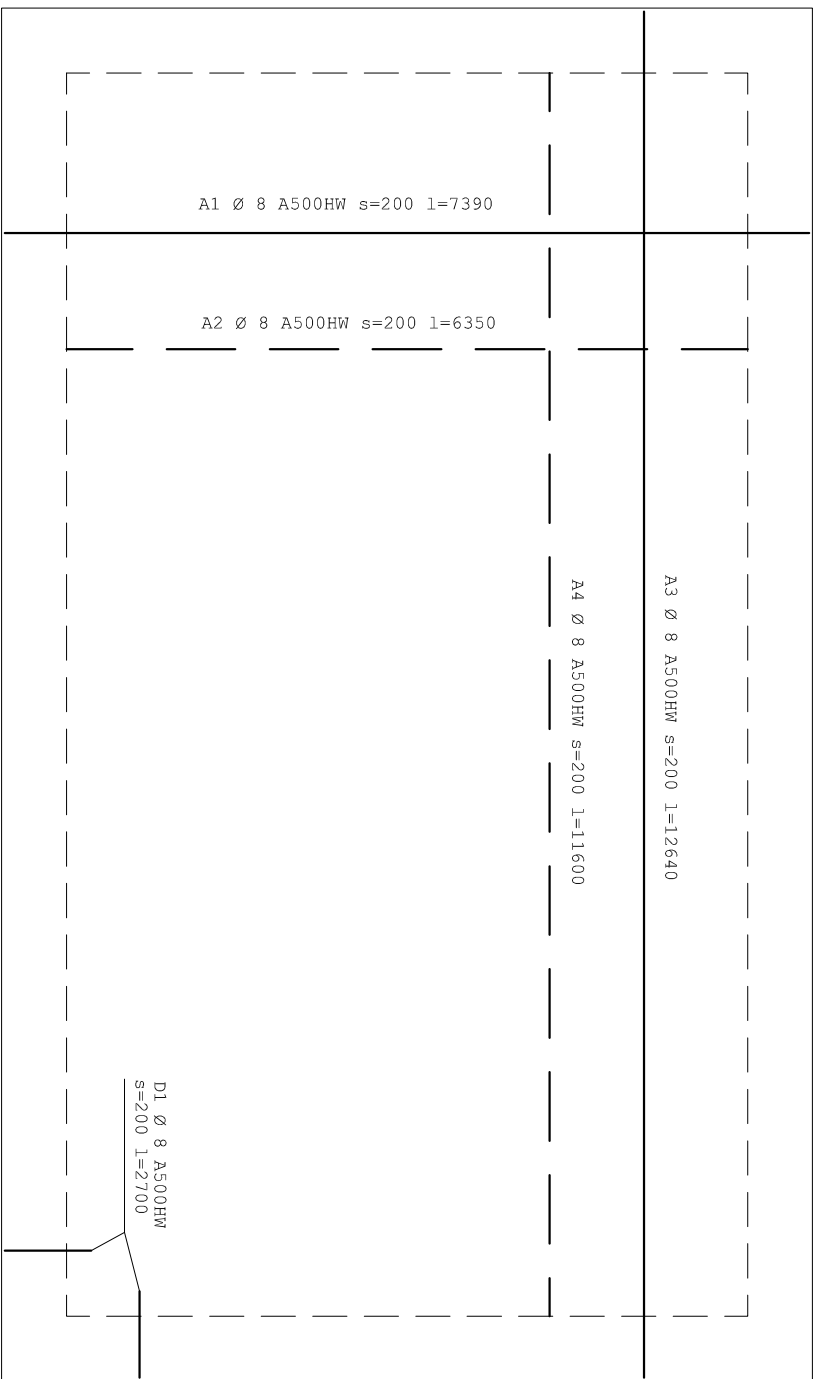
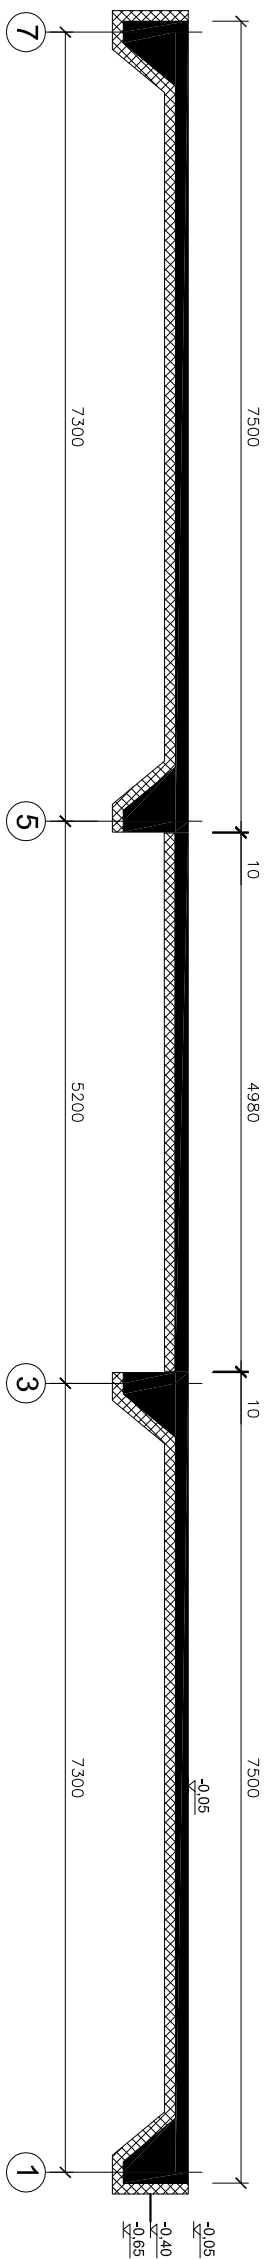
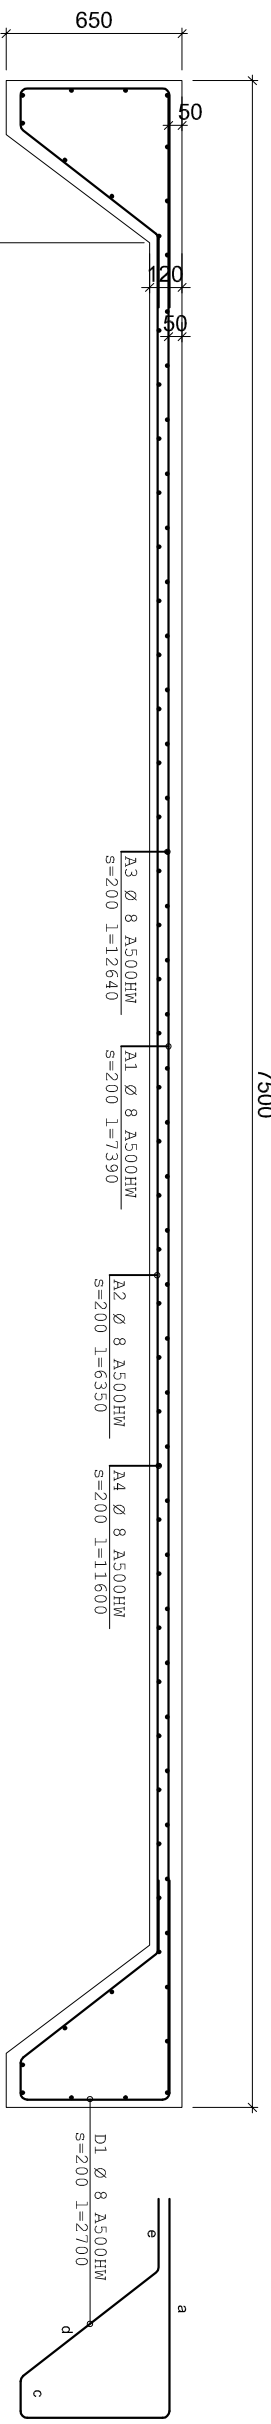


LÖIGE A-A

[illegible]

MÄRKUSED:

1 BETOON:

1 BETOON:	STANDARD: SURVETUGEVSUKLASS: KESKONNAKLASS: KULMAKINDLUSEKLASS: TÄITEMATERJAL MAKS. TERASUSRUUS: KLORIDISISALDUSE KLASS: BETOONI VAJADUS STANDARD:	EVS-EN 206- C30/37 XC2 XF1 16 mm Cl 0,20 21M ³ SFS 1215
2 ARMATUUR:		

Märkused:

1. Pääradi alus äärija liivaga tihendada tihendusastmeni 0,90.
2. Päärivundament rajada tihendatud killustikilasele fr. $\frac{4}{6}$ pakusega 10sm.
3. Päärivundamenti alla paigaldada EPS200 soojusisolaat pakusega 100mm.

Muut. Maudaduse sissu	Teesidjat. Altkirj. Kuup.	Kont. Altkirj. Kuup.

Tellija: OÜ Eletec

S-Power

Eramu konstruktsioonid

Viirpuu tee 3, Saue vald, Harjumaa

VUNDAMENDI LÖIGE A-A

Projekteerija: K. Loontjens /	
Kontrollis: E. Purgel /	
Mõõtkava: M 1:50	
Töö nr: EK-005	
Tellimuse nr:	
Juonise nr: EK-02	
Koostud: 20.06.2017	