


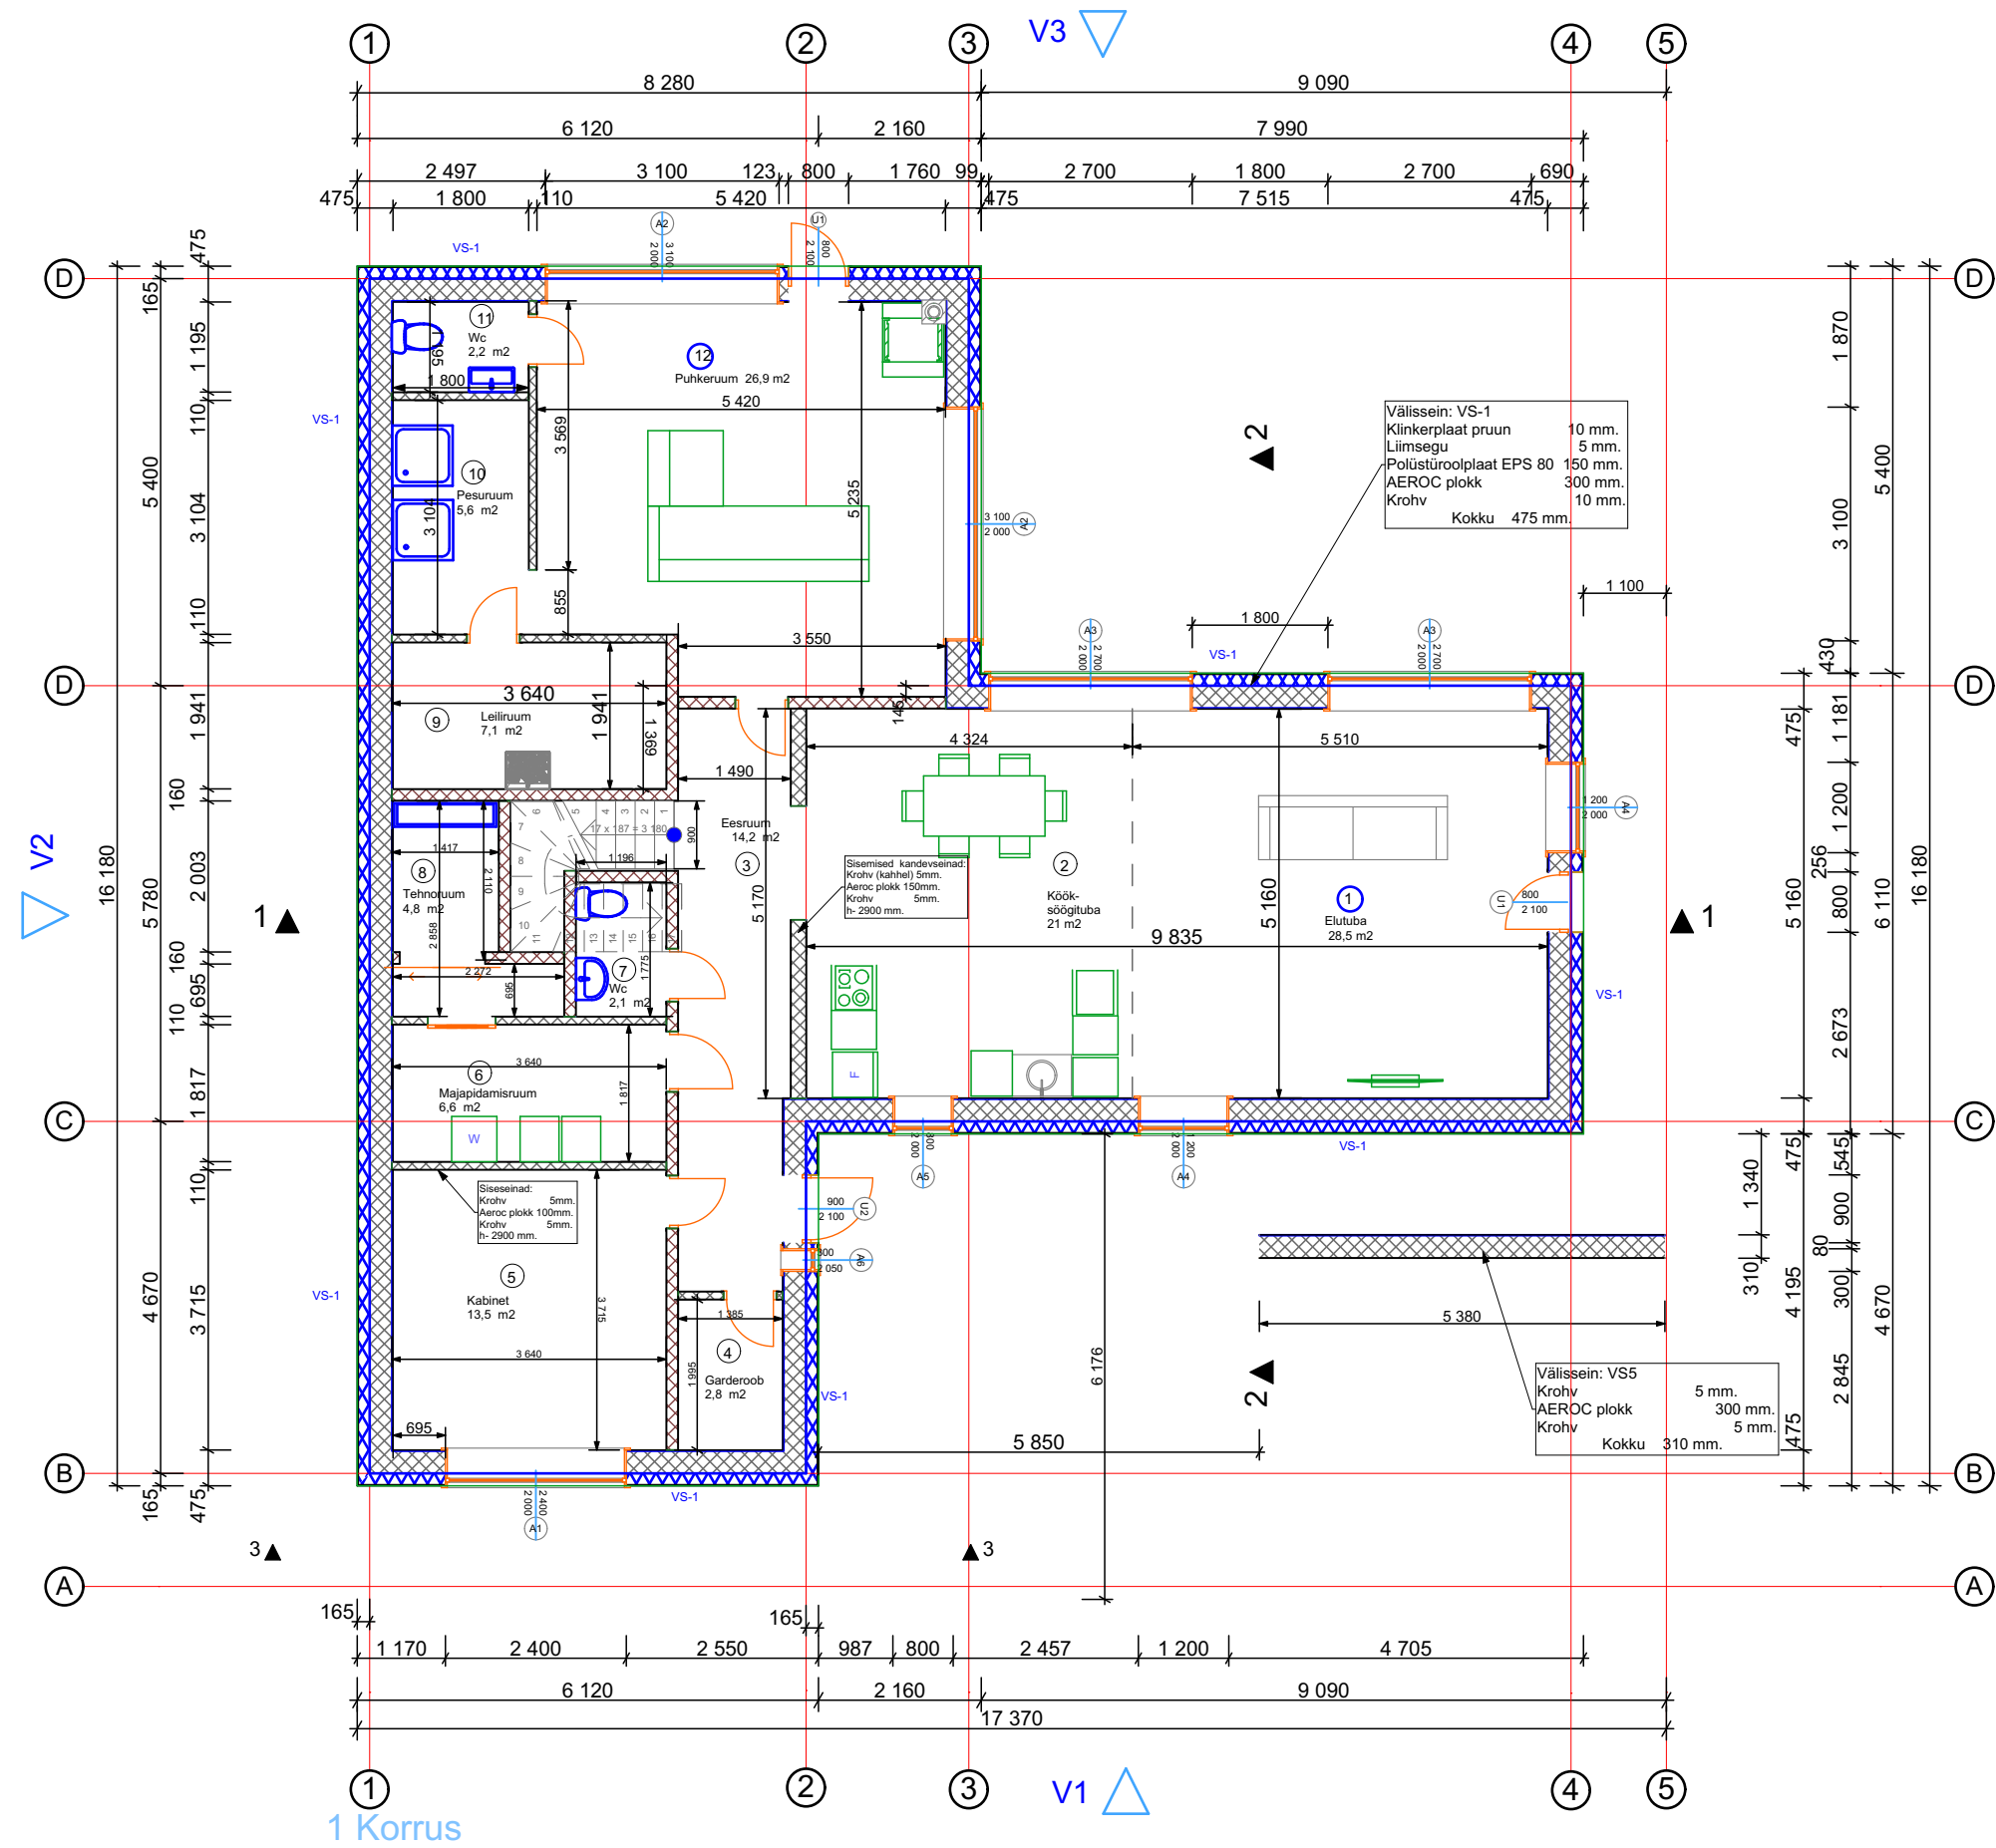

Hoone tehnilised andmed:
Kasutusotstarve: Üksikelamu, kood:
Ehitisealune pind - 218,4 m²
Hoone maaapealse osa alune pind - 218,4 m²
Suletud netopind - 216,3 m²
Avatud pind - 41,5 m²
Ruumide arv - 19
Tubade arv - 5
Kõetav pind - 216,3 m²
Korruseid - 2
Sügavus - 0 m
Kõrgus - 7,5 m.
Absoluutne kõrgus - 9,5 m.
Pikkus - 18,65 m.
Laius - 17,4 m.
Maht - m³
Tulepüsisivusklass - TP 3

Nr	Ruumi nimetus	Pind m ²
1 KORRUS		
1	Elutuba	28,5
2	Köök-söögituba	21
3	Esik	14,2
4	Garderoob	2,8
5	Kabinet	13,5
6	Majapidamisruum	6,6
7	Wc	2,1
8	Tehnoruum	4,8
9	Leiliruum	7,1
10	Pesuruum	5,6
11	Wc	2,2
12	Puhkeruum	26,9
1 Korrus kokku		135,3

1 Korrus