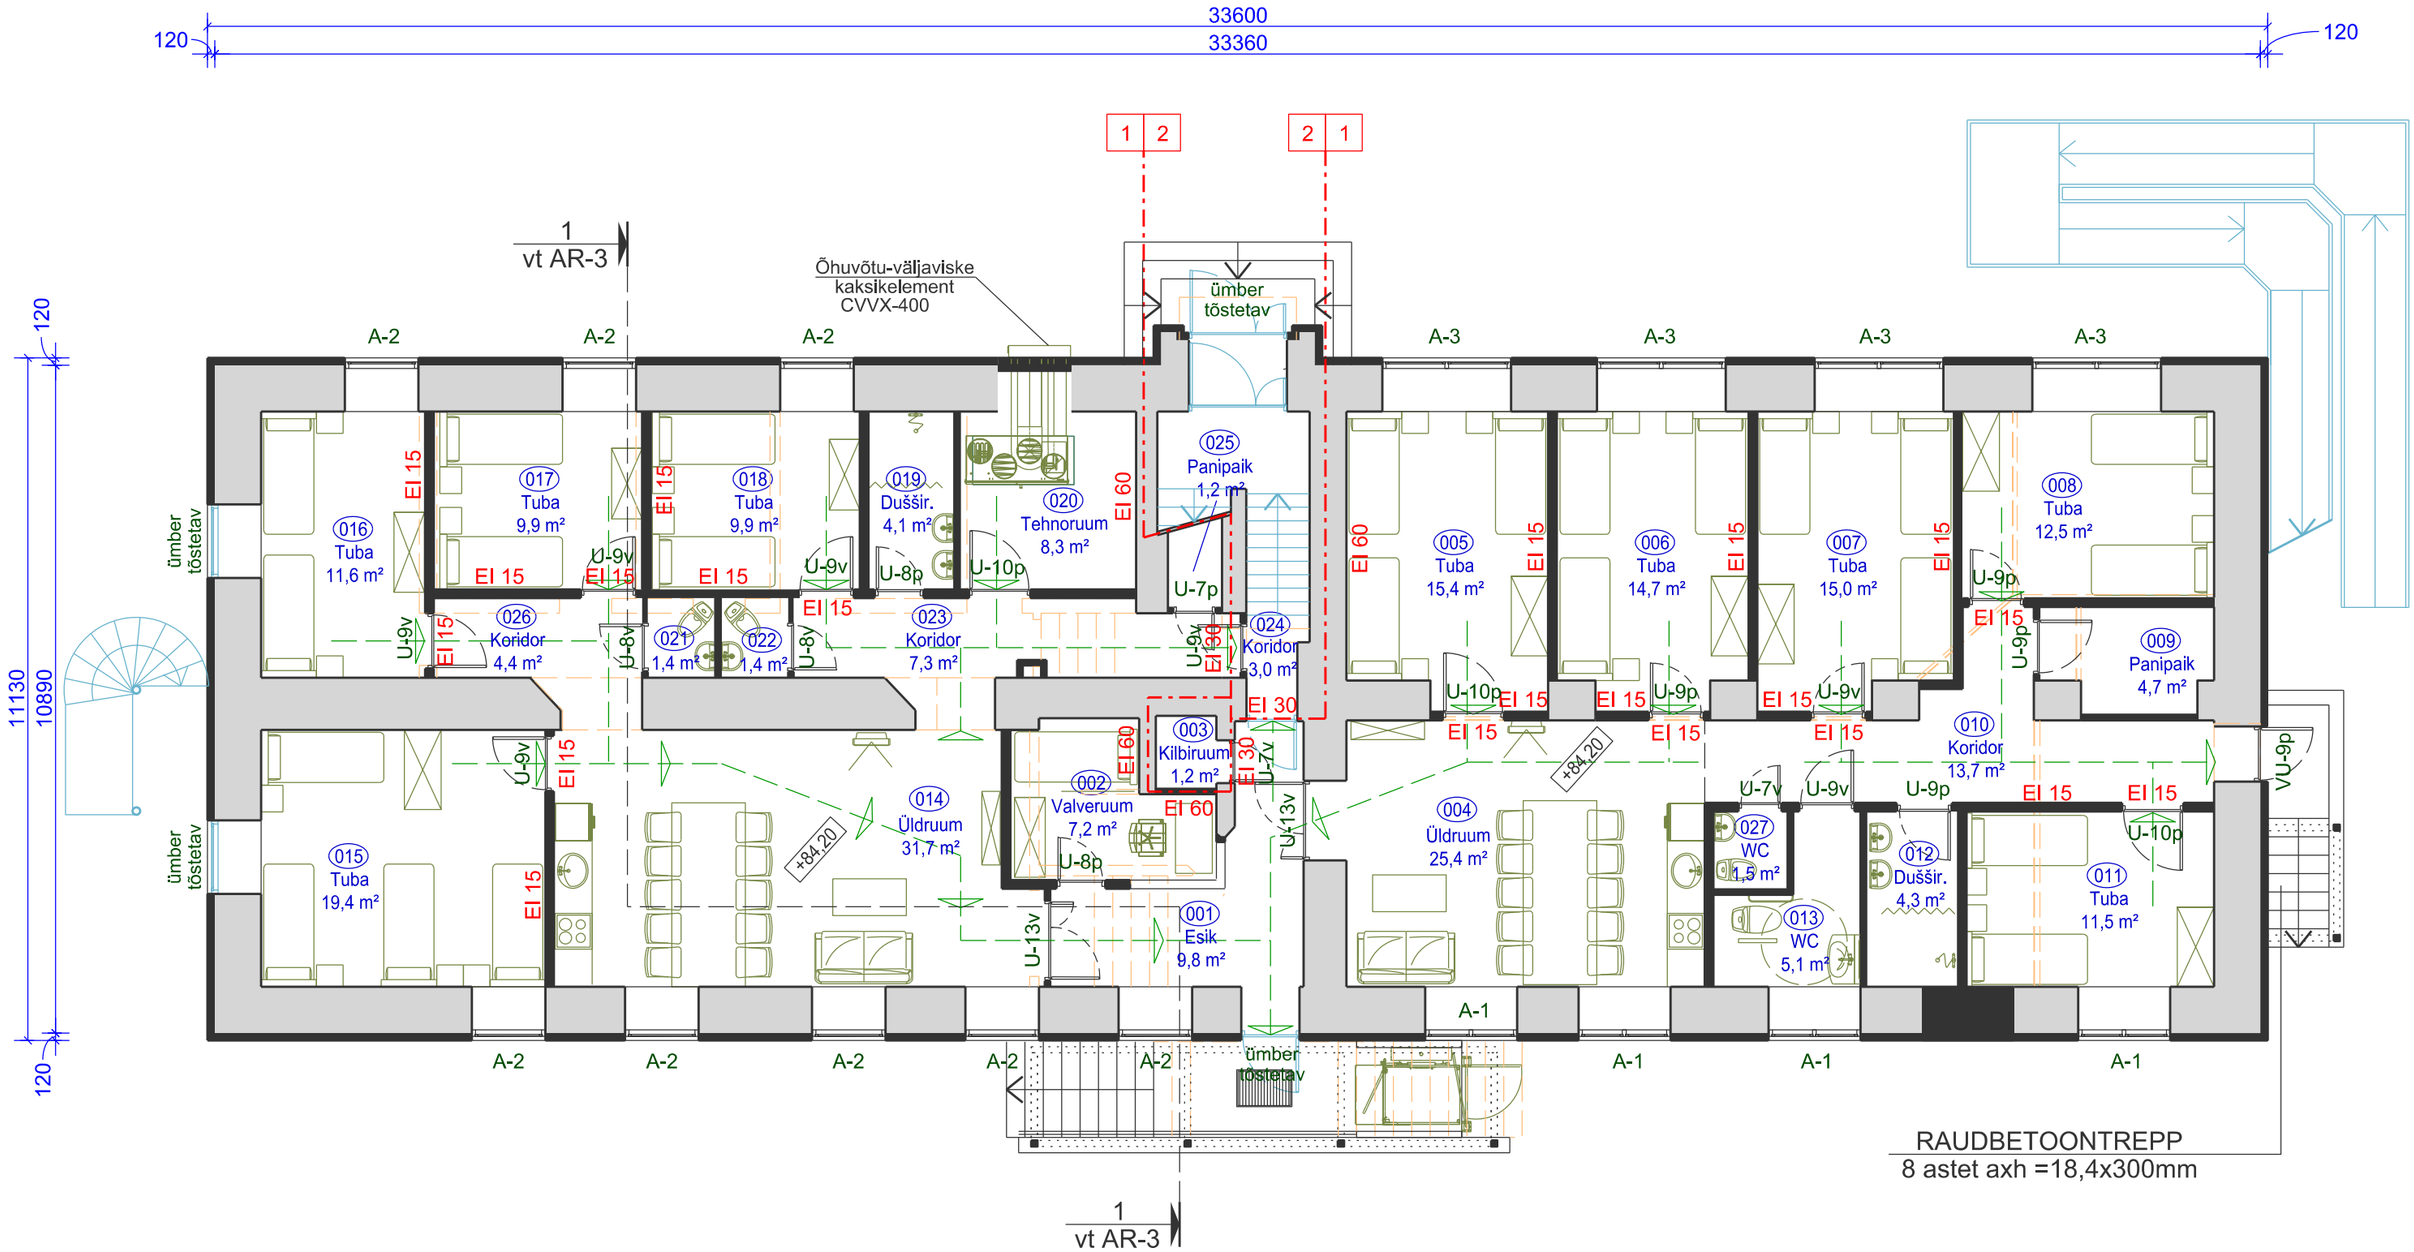

TÄHISTUS:

OLEMASOLEV SÄILIV KONSTRUKTSIOON V. EHITUSTOODE

OLEMASOLEV LAMMUTATAV KONSTRUKTSIOON

PROJEKTEERITUD KONSTRUKTSIOON

TULETÕKKESEKTSIOONI PIIR

EVAKUATSIOONITEE