
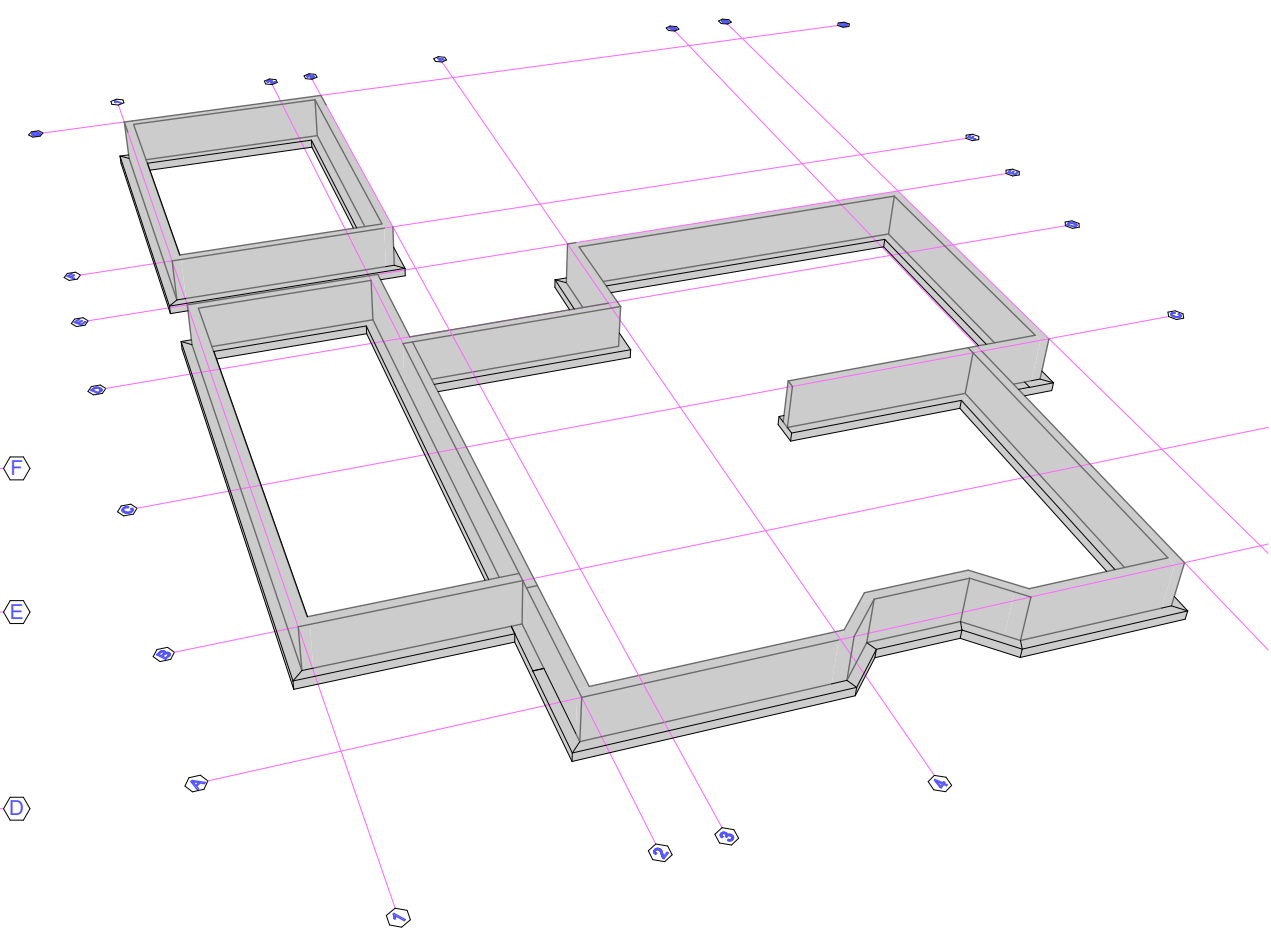


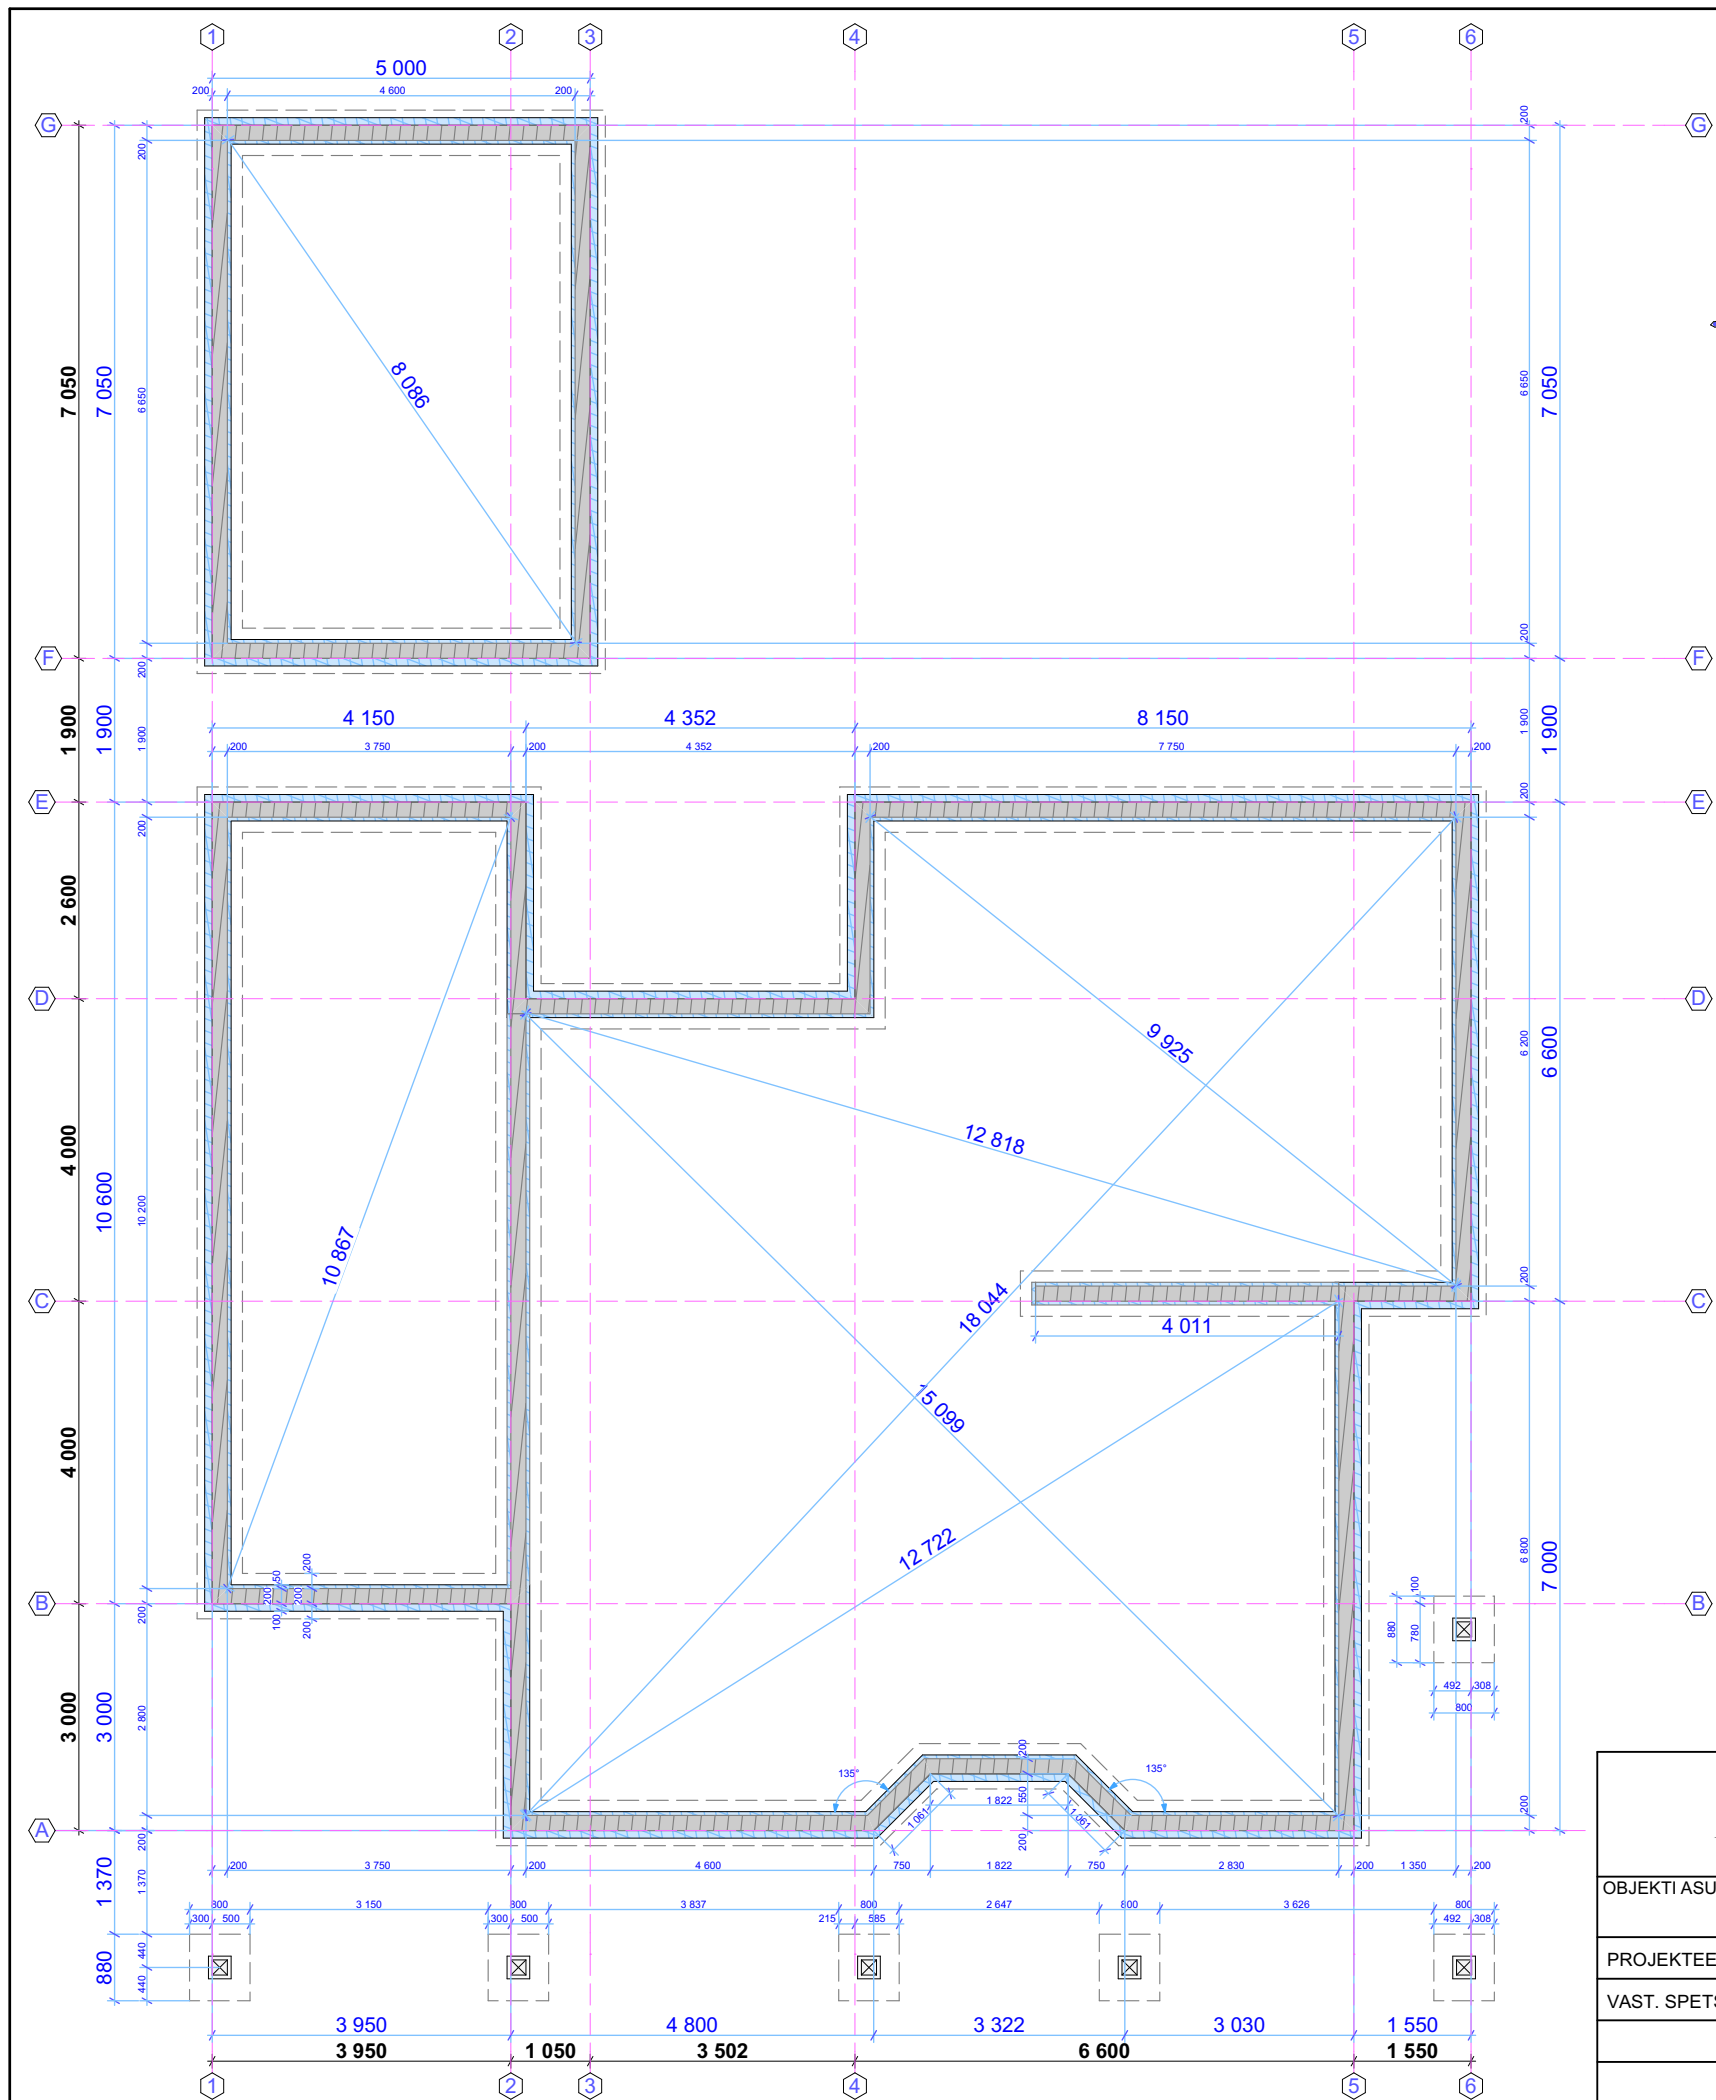

 INSENERIBÜROO URMAS OÜ Tähe 106, 51013 Tartu, tel. 7303735, www.ibun.ee	TÖÖ NIMI				
	Üksikelamu ehitusprojekt				
OBJEKTI ASUKOHT				DOKUMENDI TÄHIS	
Tartu maakond, Tartu vald, Tila küla, Koidu tn 20				IB542017_EP_AR-5-01_vundament	
PROJEKTEERIJA	A.REINHOLD		23.05.2017	JONISE NIMI	
VAST. SPETS	A.LIIN			VUNDAMENDI PLAAN	
				STAADIUM	JOONIS
				EP	3
				TELLIJA	JOONISEID
				Avo Nikitin	18
				TÖÖ NUMBER	
				IB 54/2017	