

MÄRKUSED

1. HELEBEEŽ VÄLISKROHV

2. HORISONTAALNE PRUUN PUITVOODER

3. SOKKEL - HALL KROHV

4. PRUUNID PUIDUST AKNARAAMID

5. TUMEPRUUN KIVIKATUS

6. PUIDUST TERRASS

7. TUMEPRUUNI RAAMIGA KATUSEAKNAD


8. MOODULKORSTEN

9. LAOTUD VALGE KORSTEN

10. METALLPOSTID 200X200

11. HALL BETOONIST KALDTEE

12. PUIDUS RAAMIGA LIUGUKS

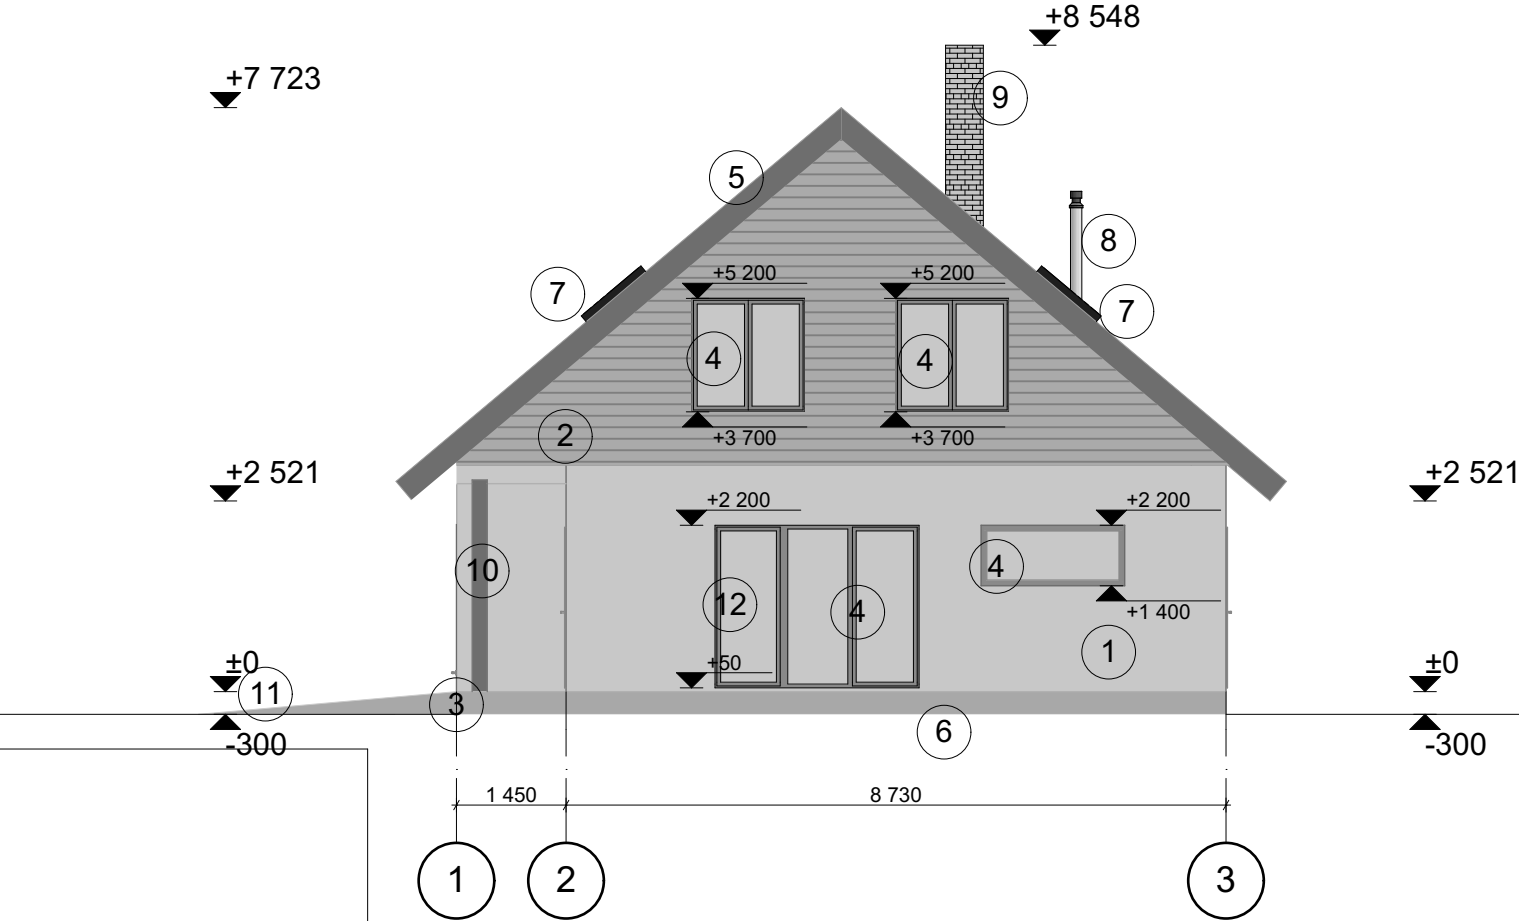

MTR EEP 001528	OÜ Faarup				ALLIKA 24 PAIDE 72 720 TEL 56 474 636
OBJEKT: HARJU MAAKOND SAUE VALD VATSLA KÜLA RAUDROHU TEE 20 OLEMASOLEVA HOONE REKONSTRUEERIMISPROJEKT			JONIS: VAADE KÜLG A		MÕÖT 1:100
	ARHITEKT	A. KÕLJALG			AE - 7
03.09.2016	KONTROLLIS	R. LEPP		EELPROJEKT	TÕÖ 35-16