


MÄRKUSED

- 1. HELEBEEŽ VÄLISKROHV
- 2. HORISONTAALNE PRUUN PUITVOODER
- 3. SOKKEL - HALL KROHV
- 4. PRUUNID PUIDUST AKNARAAMID
- 5. TUMEPRUUN KIVIKATUS
- 6. TUMEPRUUNI RAAMIGA KATUSEAKNAD
- 7. MOODULKORSTEN
- 8. LAOTUD VALGE KORSTEN
- 9. HALL BETOONIST KALDTEE

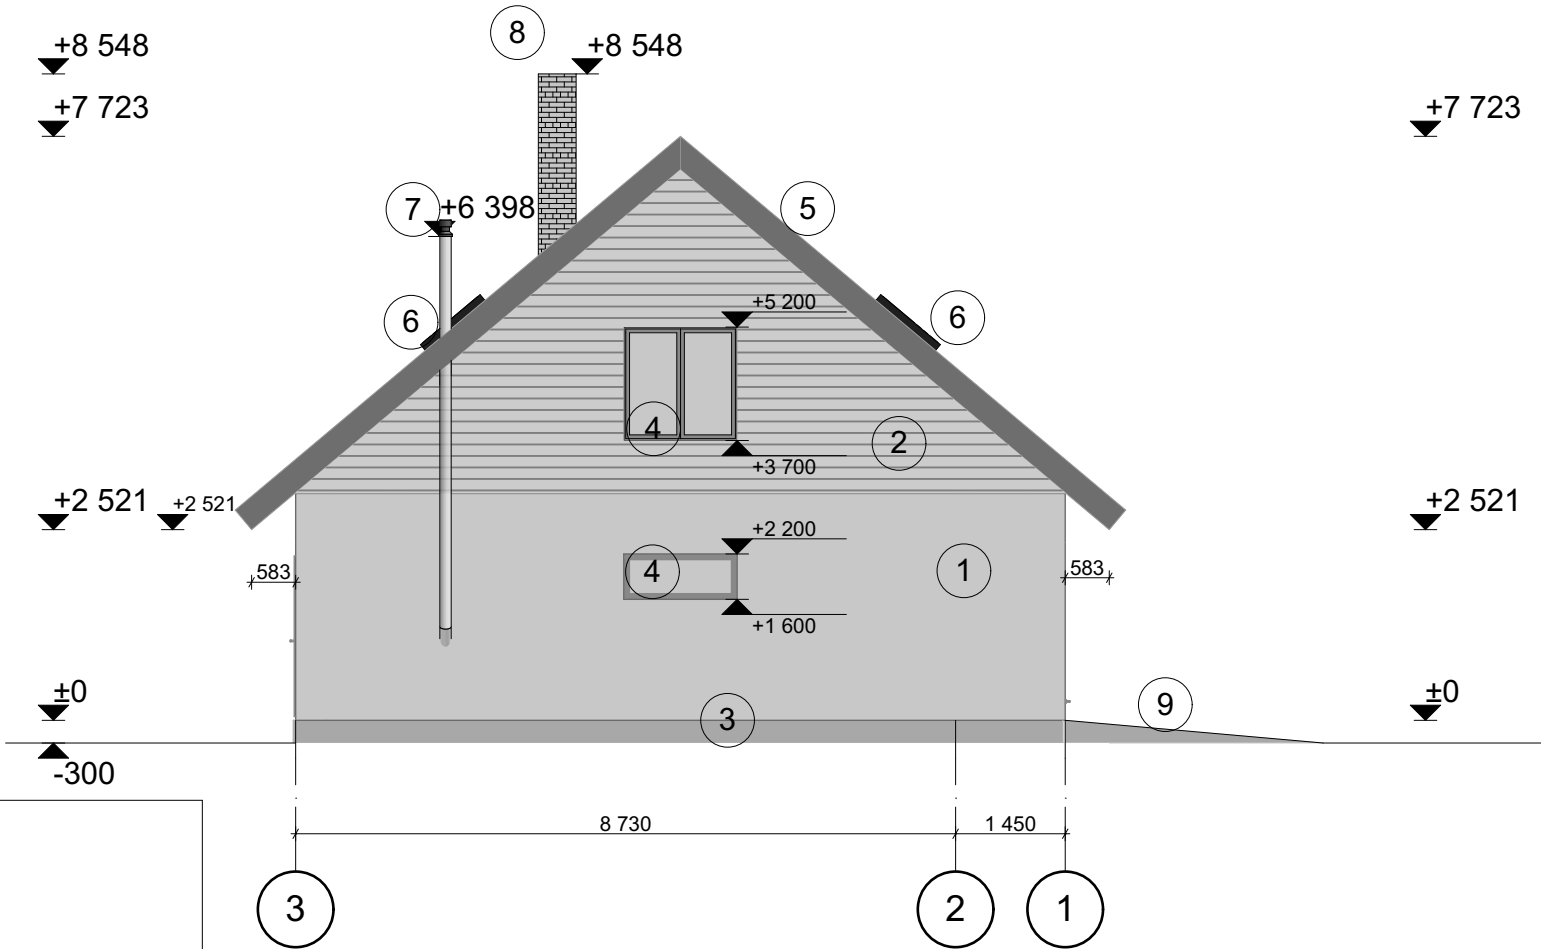

MTR EEP 001528	OÜ Faarup				ALLIKA 24 PAIDE 72 720 TEL 56 474 636
OBJEKT: HARJU MAAKOND SAUE VALD VATSLA KÜLA RAUDROHU TEE 20 OLEMASOLEVA HOONE REKONSTRUEERIMISPROJEKT			JONIS: VAADE KÜLG B		MÕÖT 1:100
	ARHITEKT	A. KÕLJALG			AE - 8
03.09.2016	KONTROLLIS	R. LEPP		EELPROJEKT	TÕÖ 35-16