


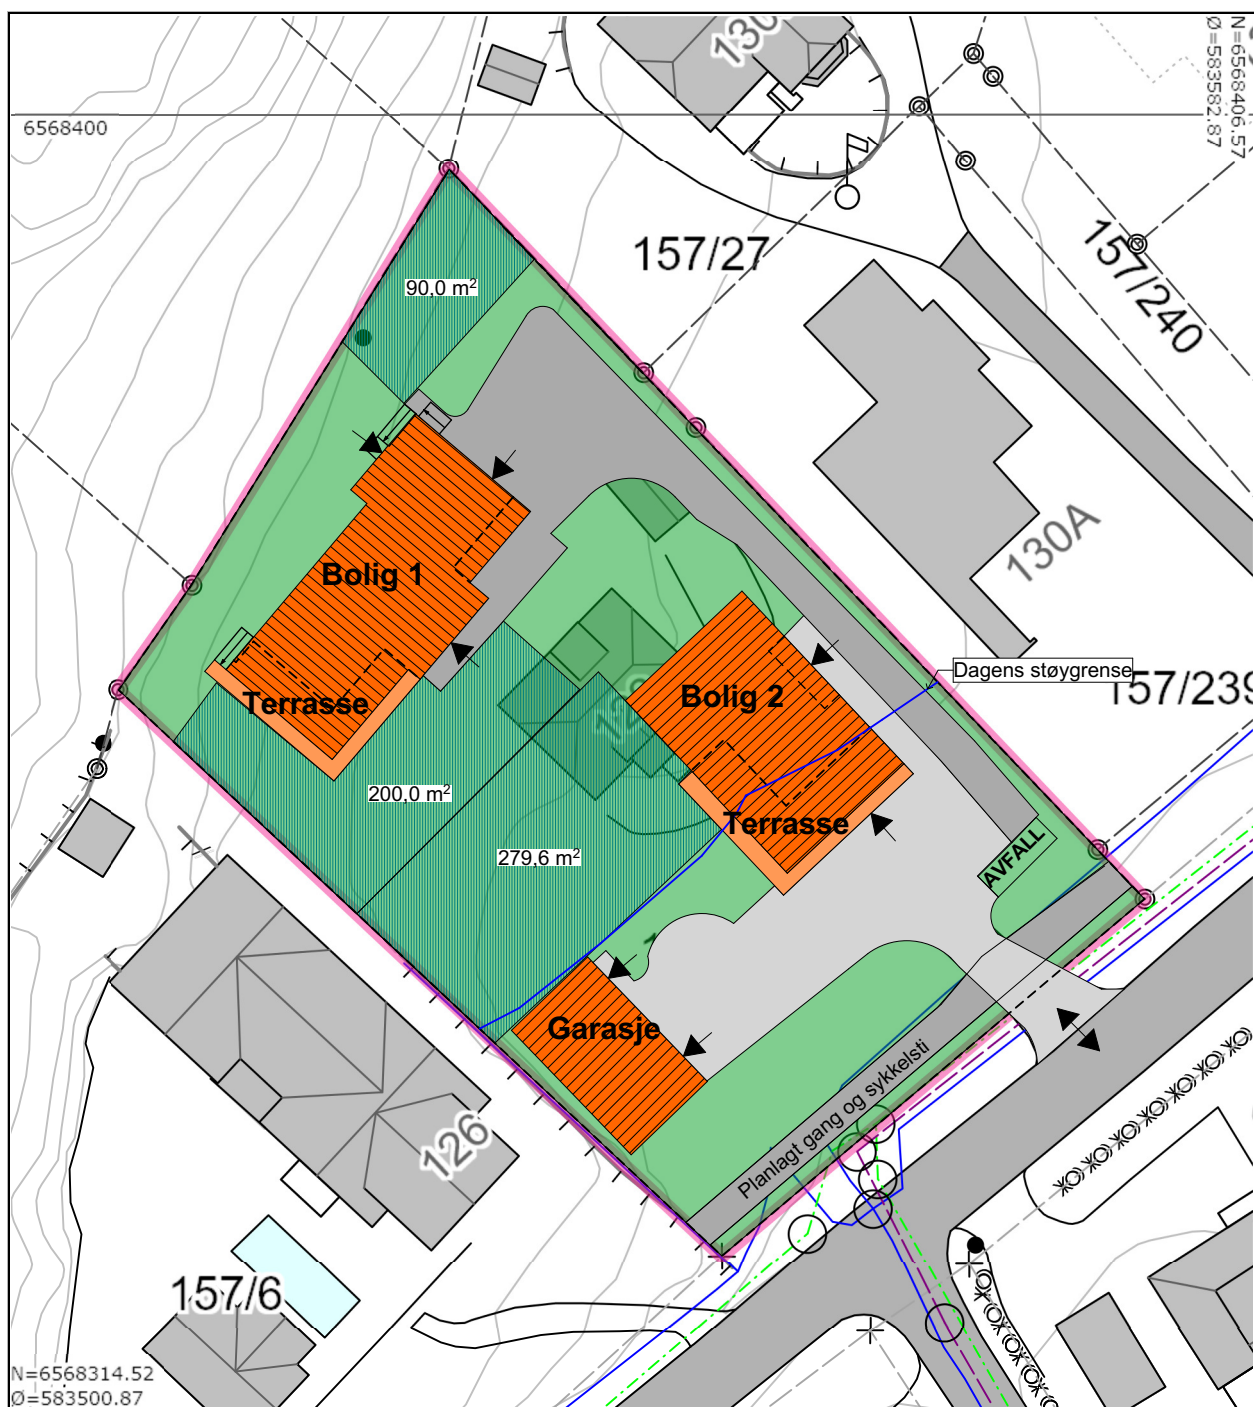

- Eksisterende støysone
- Uteareal
- Retning tak

Bolig 2 er redusert med 32m²

Prosjekt:
Illustrasjonsplan

Husvikveien 128
Tønsberg 3124

Tiltakshaver:
Gausaker
Tønsberg

Korrigert dato:
10.3.17

Tegnet dato:
30.6.16

Prosjekterende/arkitekt:



TEL 33 30 00 10
Pb. 239
3101 Tønsberg

Kontroll

Prosjektnr.:
2016-08

Målestokk:

Mål:
D2

G/B.nr.:
157/48

Tegningsnr.:
A10-02