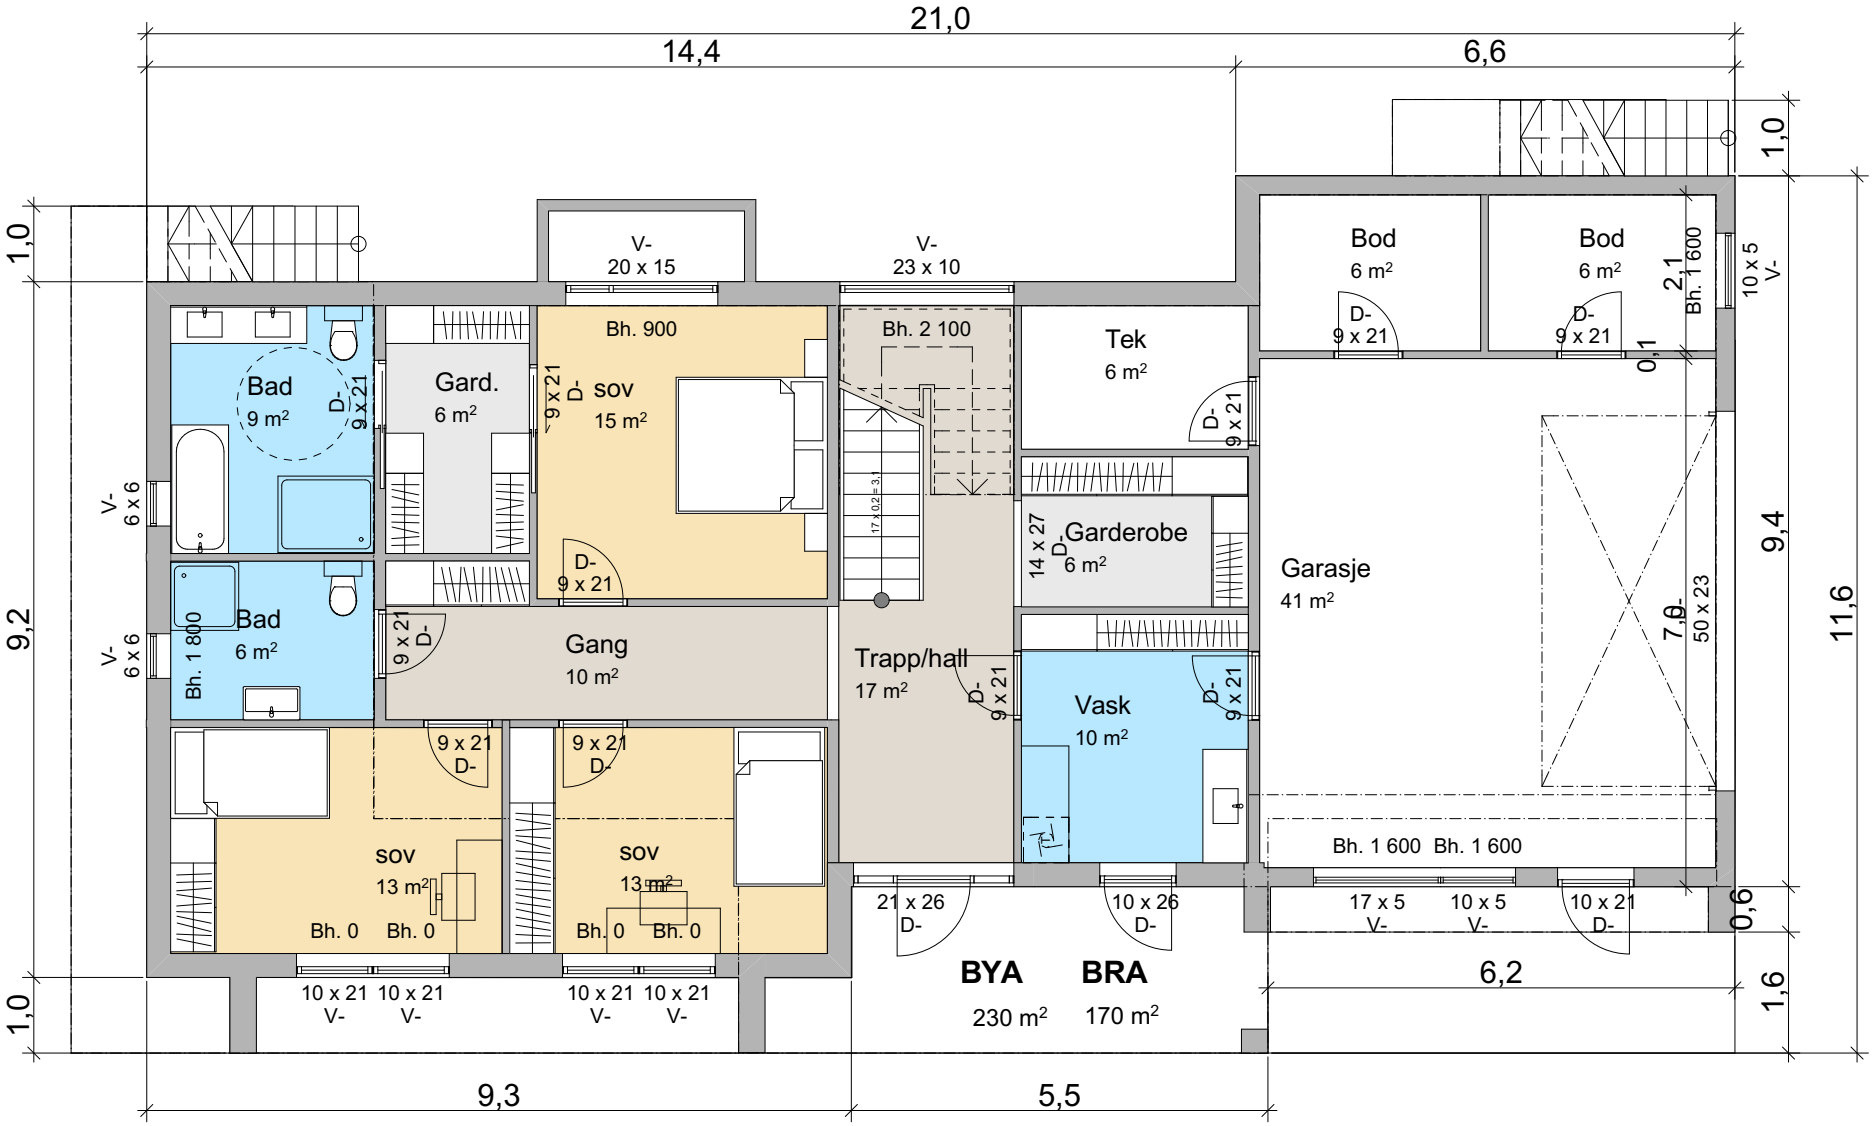

Rev	Nr	Beskrivelse	Dato	Sign	Kontr

Prosjekt:
Plan 1. Etasje
Enebolig 1
Husvikveien 128
Tønsberg 3124

Tiltakshaver:
Gausaker
.
. Tønsberg

Korrigert dato:

Tegnet dato: 30.6.16

Prosjekterende/arkitekt:
profoyn
Tlf. 33 30 00 10
Pb. 239
3101 Tønsberg

Kontroll

Prosjektnr.: 2016-08

Målestokk: 1:100

Vedlegg: E1

G/B.nr.: 157/48

Tegningsnr.: A20-01