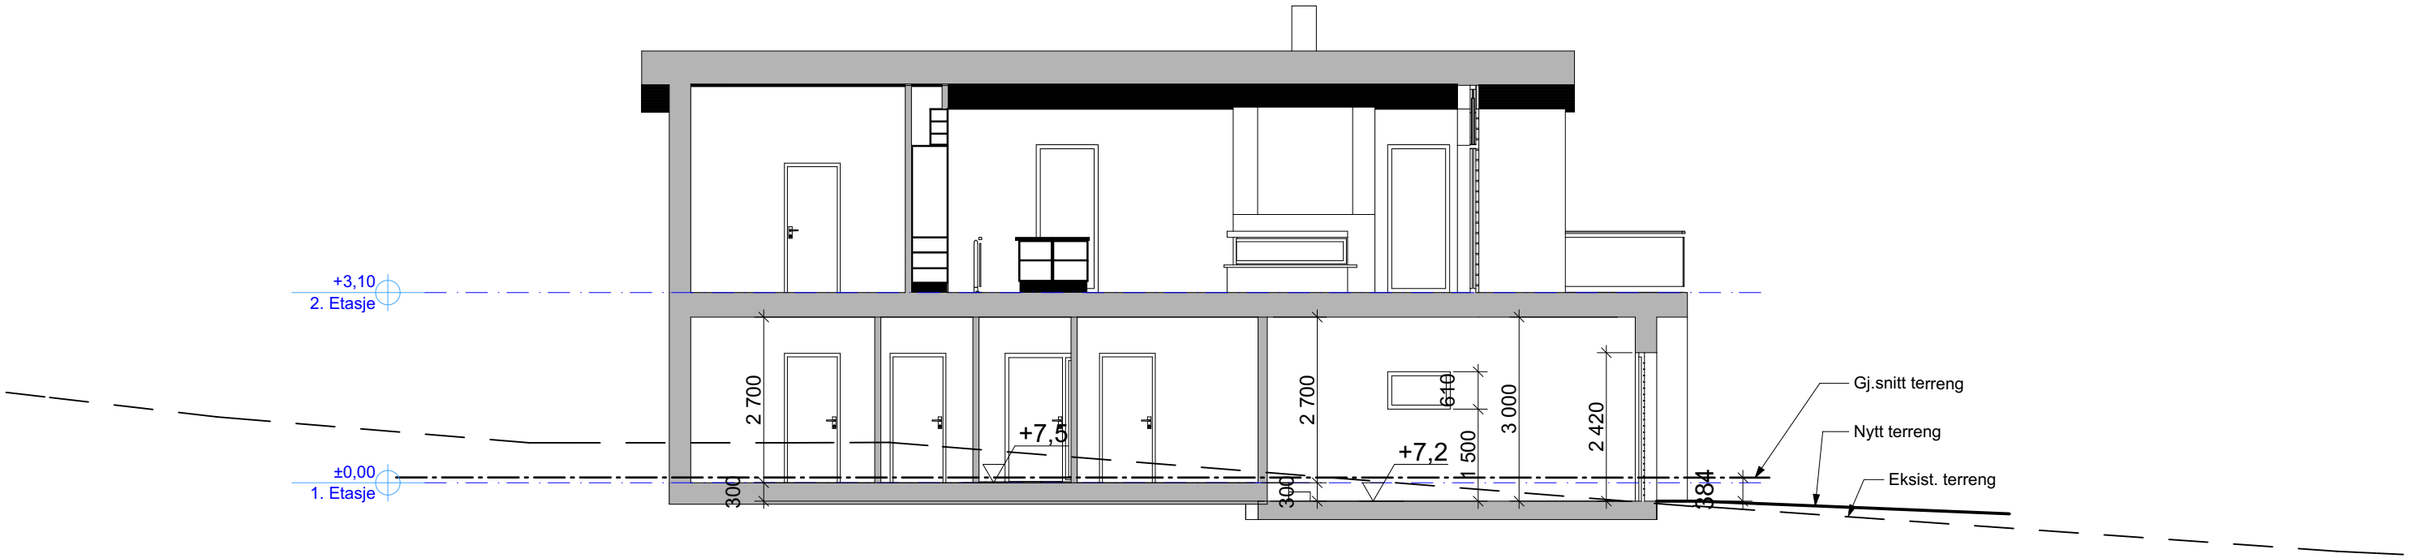

1:100 Snitt B

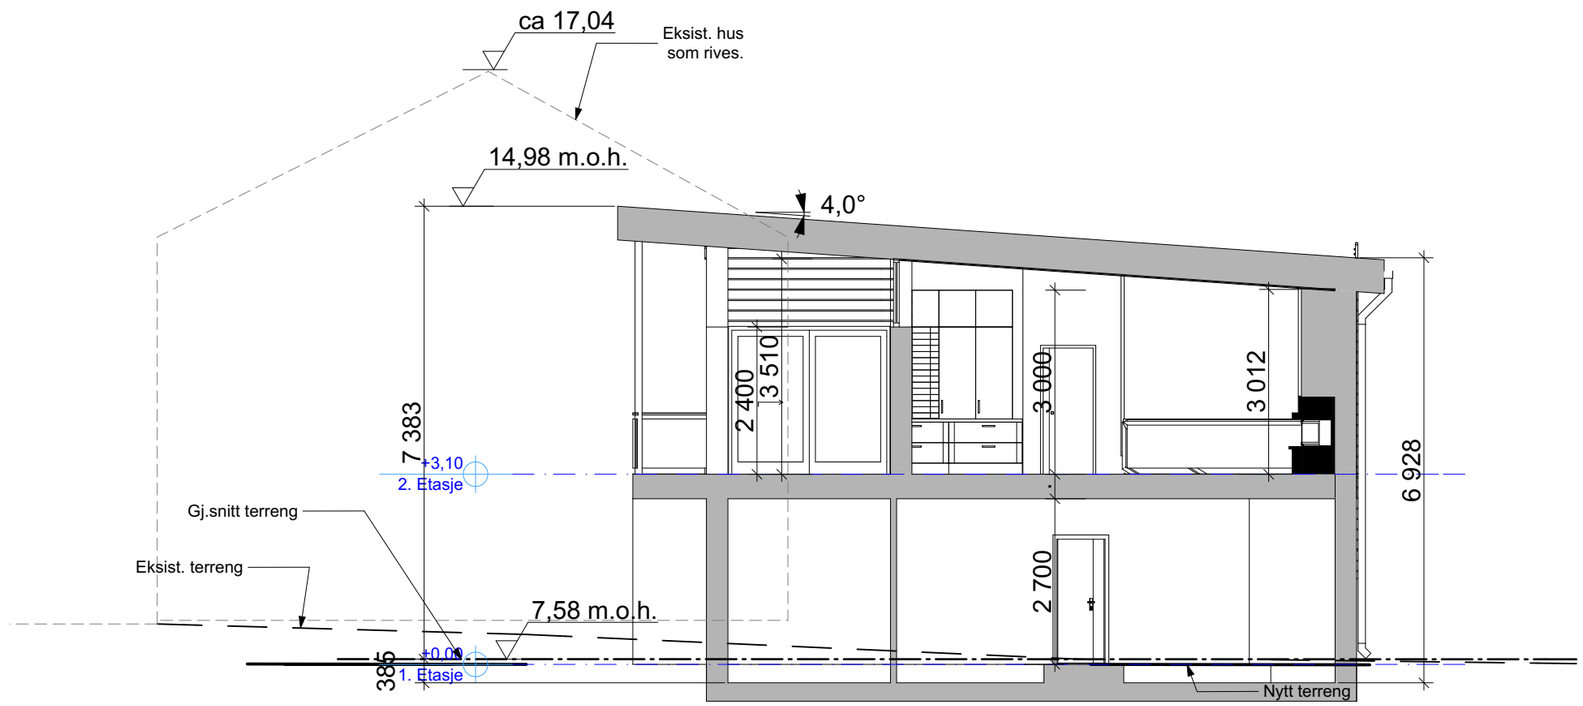

1:100 Snitt A

Rev	Nr	Beskrivelse	Dato	Sign	Kontr

Revisjon

Prosjekt:
Enebolig 2

Byggeadresse:
Husvikveien 128,

GB.nr.:
157/48

Tiltakshaver:
Gausaker
.
. Tønsberg

Vedlegg:
E9

Prosjekterende/arkitekt:
profoyn
Tlf. 33 30 00 10
Pb. 239
3101 Tønsberg

Ark.: RE
Kontroll:

Dato: 30.6.16

Målestokk: 1:100

Tegning:
Snitt A og B

Ordrenr.: 2016-08

Tegningsnr.: A31-01
Rev.

A3