


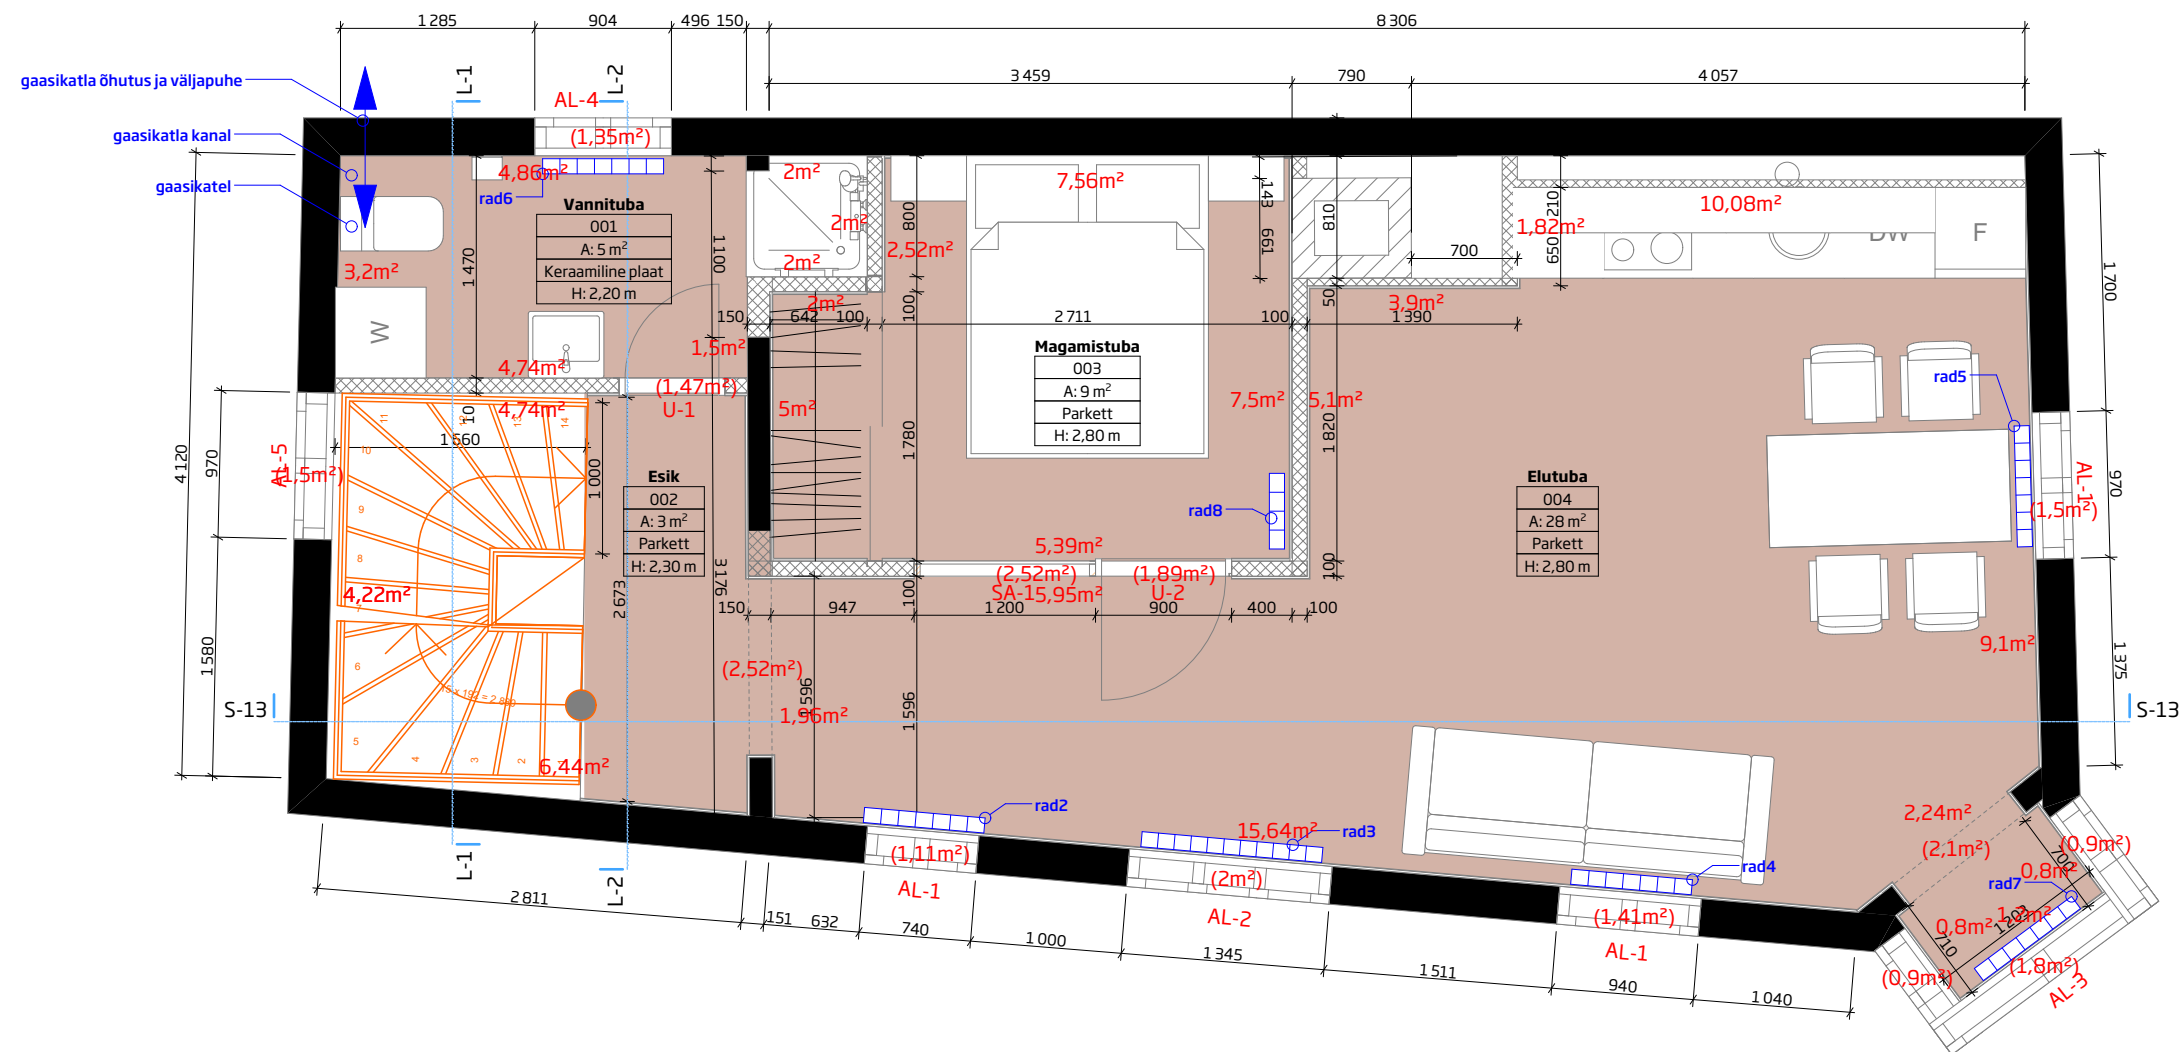

2. Teine korrus PÕHIPLAAN 1:50

		OBJEKT Veerenni sisearhitektuurne projekt	
SISEARHITEKT Jan Graps		TELLUJA Wisespace Invest OÜ	
SISEARHITEKT Ken Ruut		TELLUJA ESINDAJA Jan Graps	TEL +372 5077223
ASSISTENT 		KUUPÄEV 4. september 2017	
JOONIS 2. Korrus Põhiplaan KORRUS 2			JOONISE NR SA-03
JOONIS Kõik mõõdud kontrollida objektil! Kõik muudatused kooskõlastada sisearhitektiga!			MÕÖTKAVA 1:50
			STAADIUM PP