


1 korruse plaan

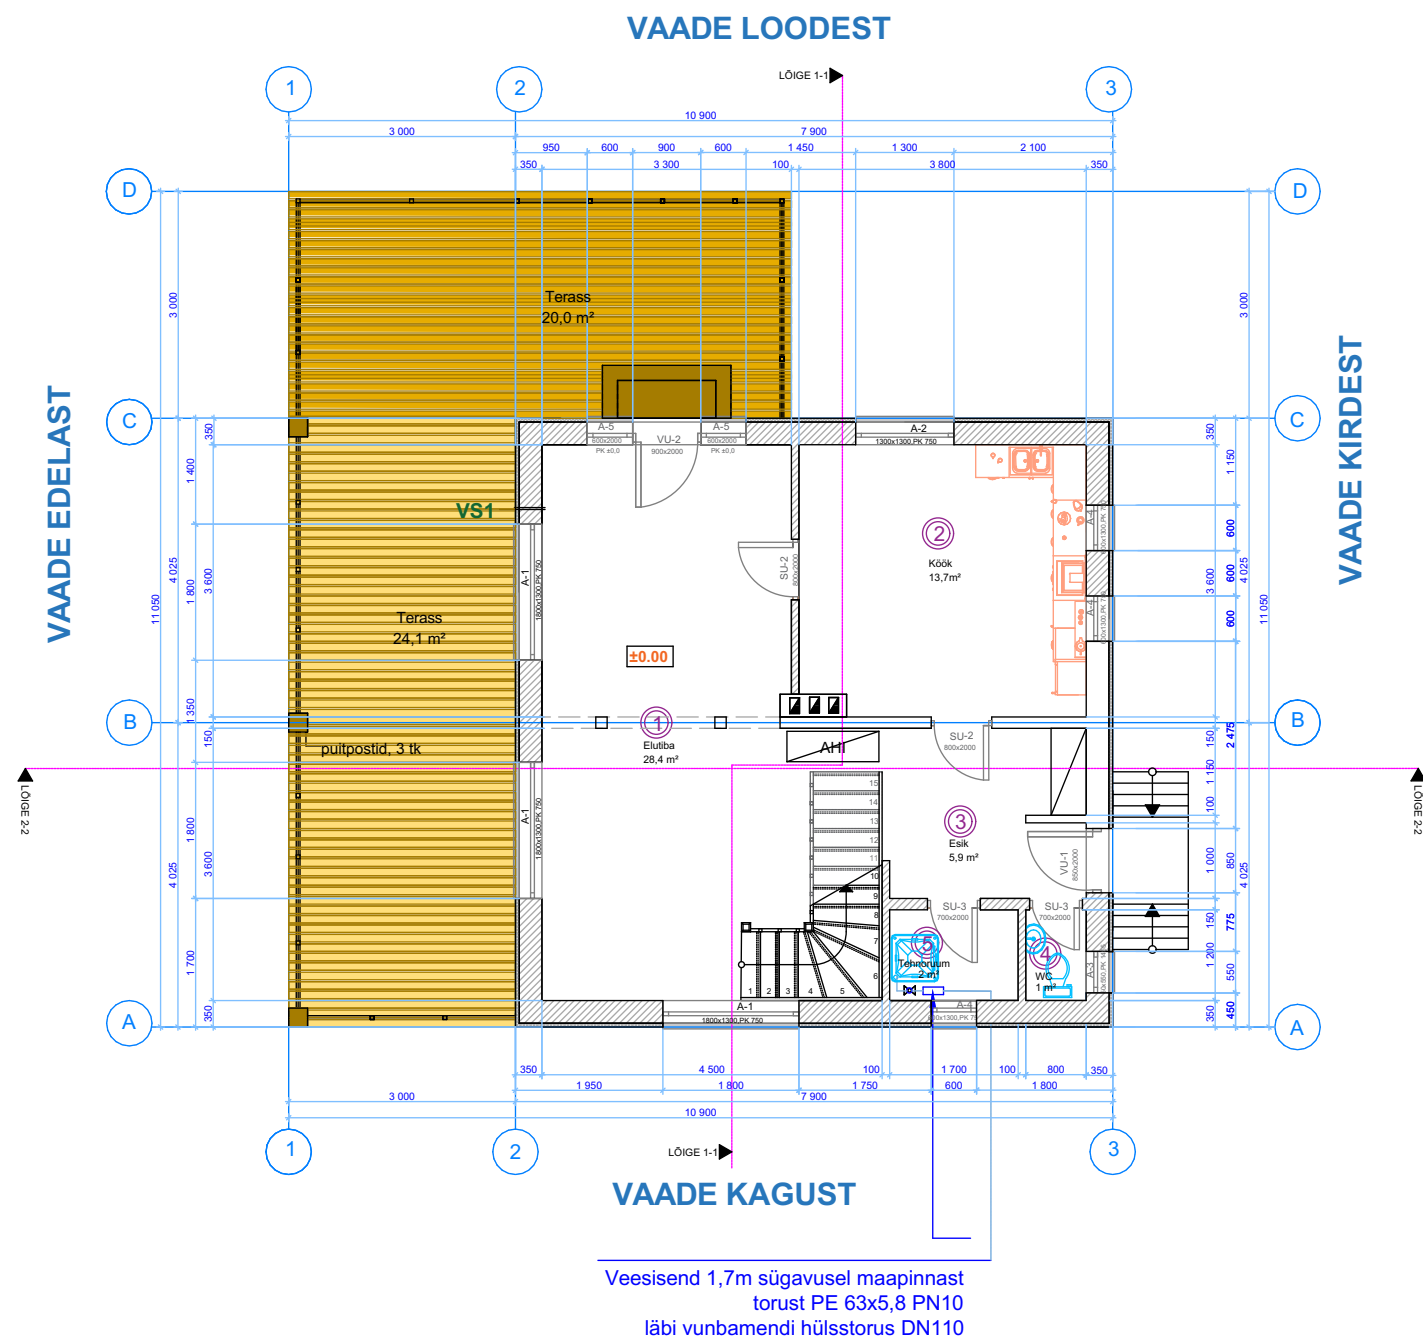

MÄRKUSED:
Ehitise põranda suhtelisele kõrgusele ±0,00 vastab absoluutkõrgus +54.20
Avataäide spetsifikatsioonid : vt joonis AR-10
— avamine
Vaated: vt joonised AR -05,AR -06,AR -07,AR -08
Hoone püstlõige 1-1 : vt joonis AR-03
Hoone püstlõige 2-2: vt joonis AR-04
Mõõdud joonisel on mm-tes, kõrgusmõõdud - m-tes.