


VAADE KAGUST

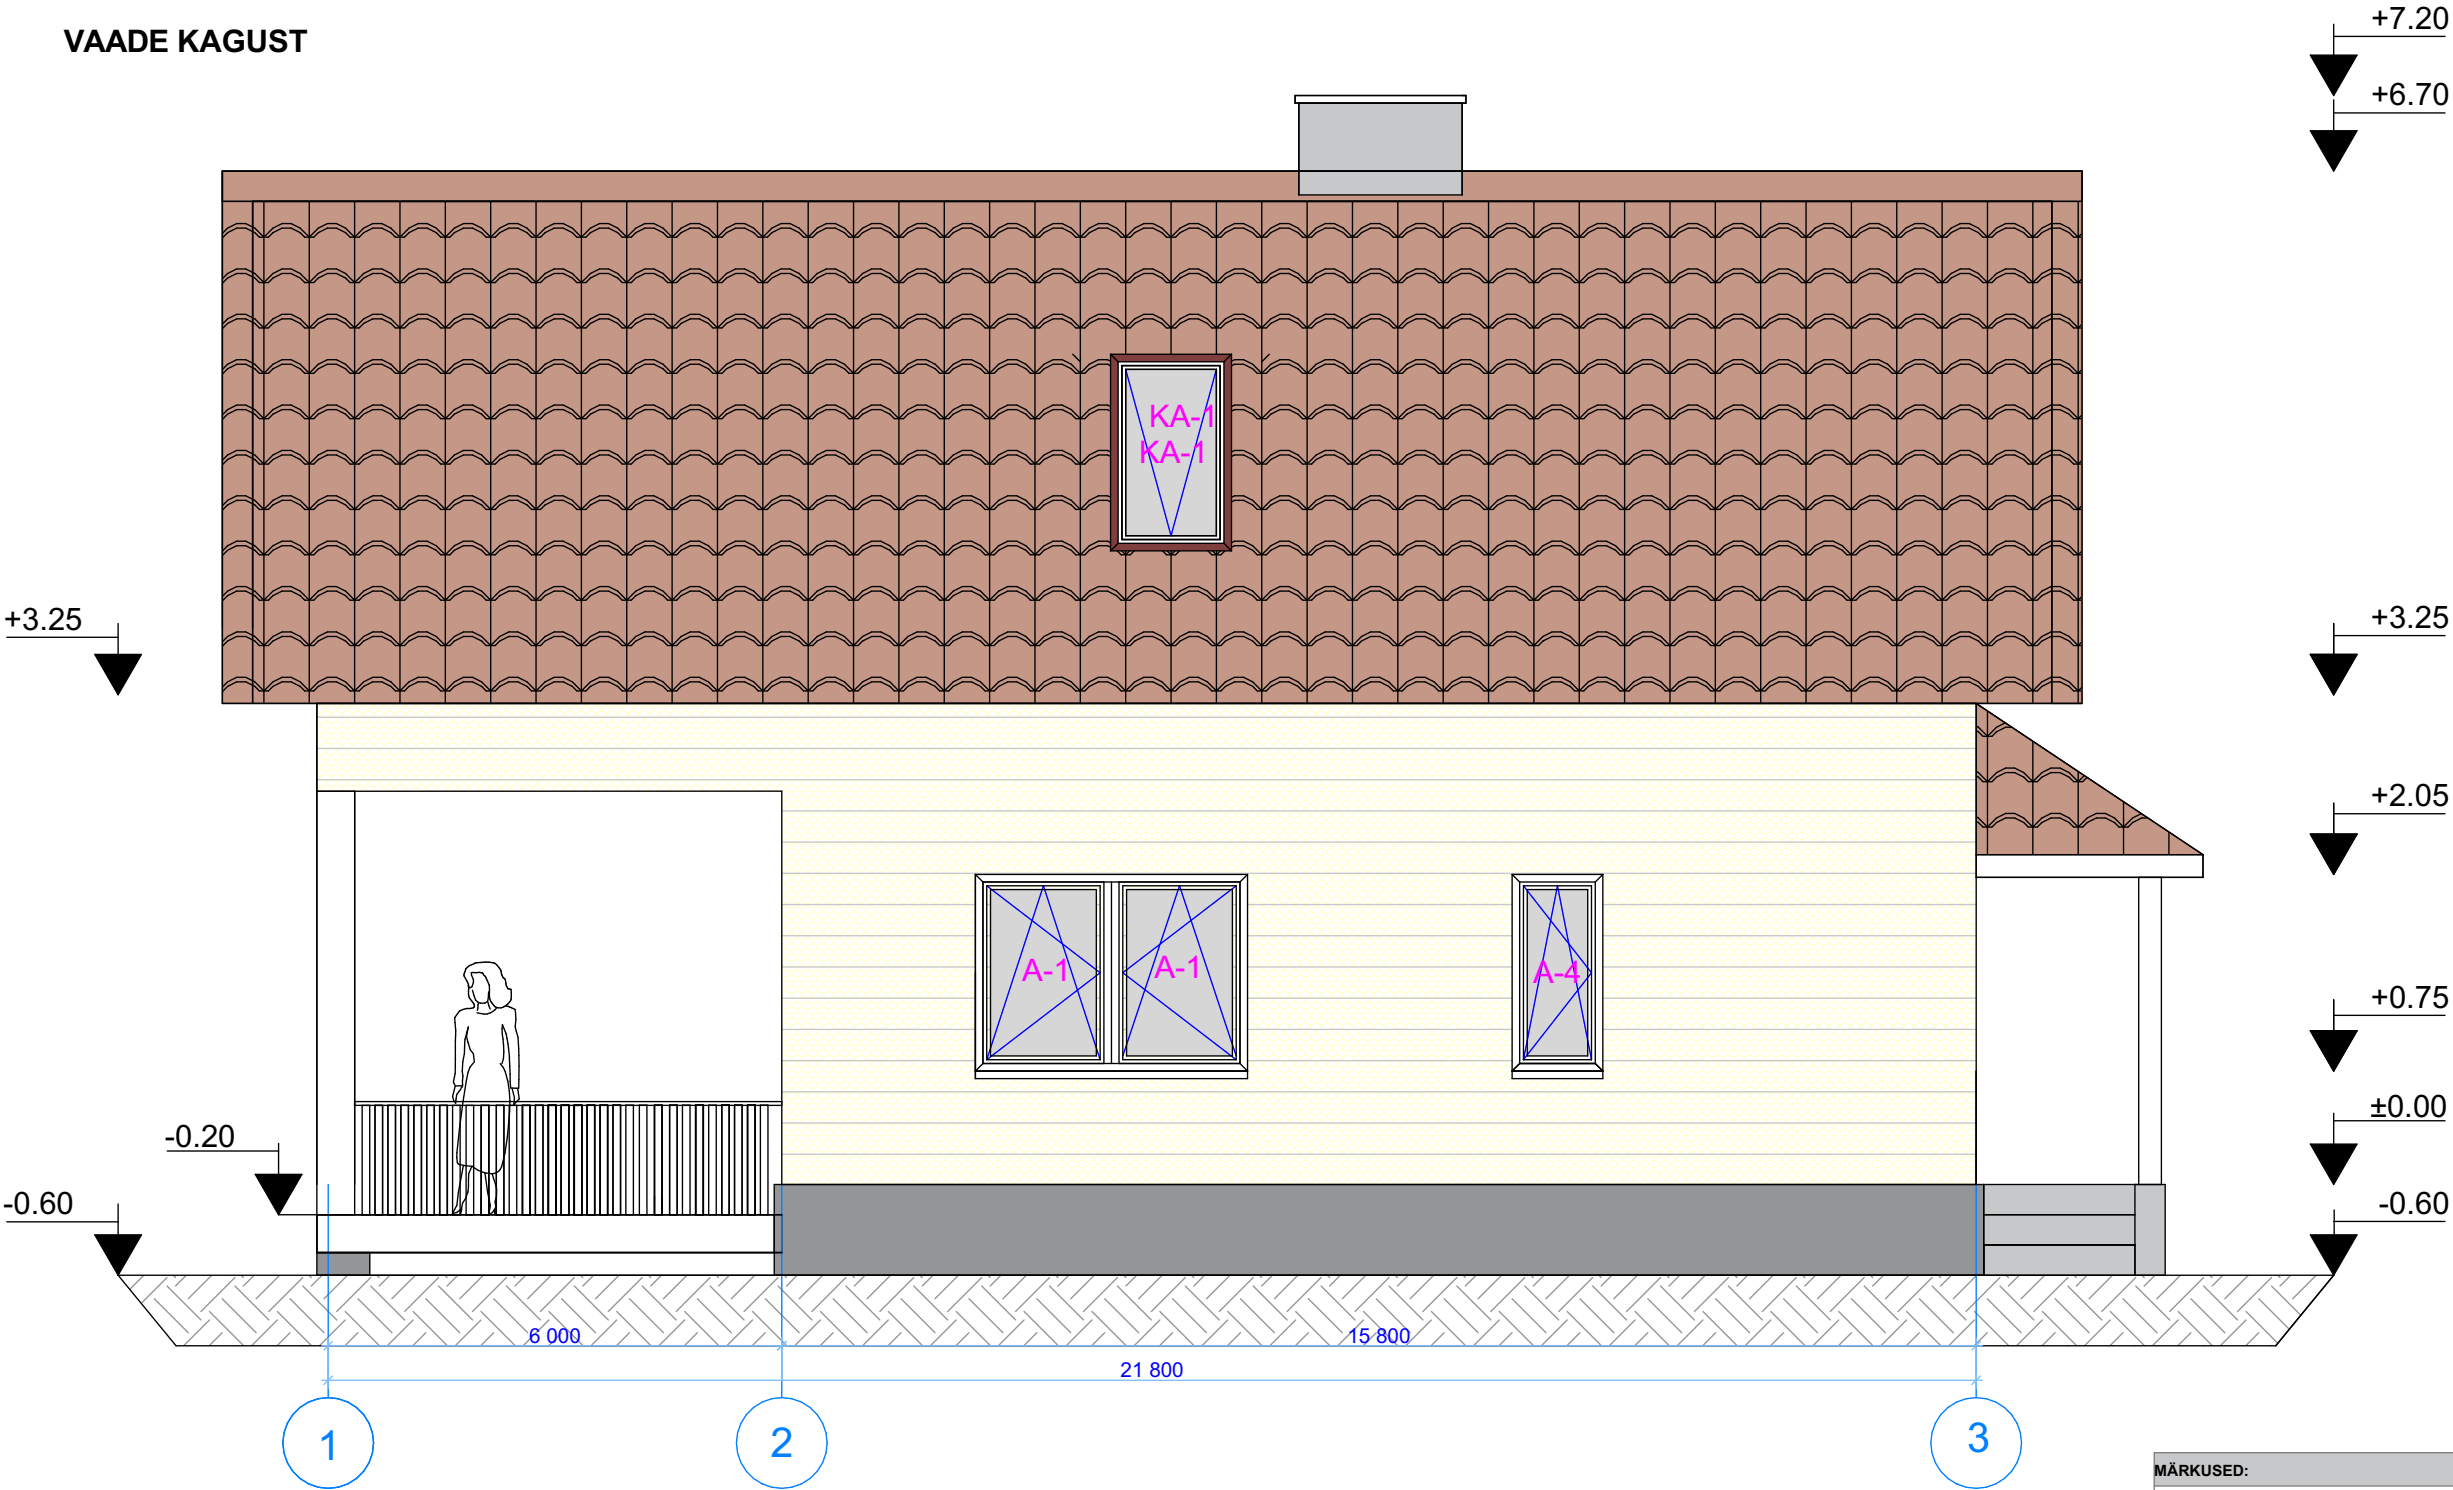

Hoone värvilahendus				
nn	Konstruksioon	Materjal	Värvitoonid	Värvitoonide näidised
1	fassadiseinad	puitlaudis	erikollane	
2	sokkel	krohv + värv	helehall	
3	katuskate	profiilplekk	helepruun	
4	katuseplekid	sileplekk	helepruun	
5	varikatuse kate	profiilplekk	helepruun	
6	aknad	metall-plast	valge	
7	aknaplekid	sileplekk	hall	
8	uksed	puit	helepruun	
9	vihmaveesüsteem	plekk	hall	
10	puitelemendid	puit	valge	
11	korstnad	krohv+värv	helehall	
12	korstnaplekid	sileplekk	helehall	
13	terrassipiirded	puit	valge	
14	välistreppid	betoon	hall	

MÄRKUSED:
Ehitise põranda suhtelisele kõrgusele ±0.00 vastab absoluutkõrgus +54.20
Avataäide spetsifikatsioonid : vt joonis AR-10
— avamine
Vaated: vt joonised AR -05,AR -06,AR -07,AR -08
Hoone püstlõige 1-1 : vt joonis AR-03
Hoone püstlõige 2-2: vt joonis AR-04
Mõõdud joonisel on mm-tes, kõrgusmõõdud - m-tes.