



KELDRIKORRUSE PLAAN
MÕÕTKAVA 1:75

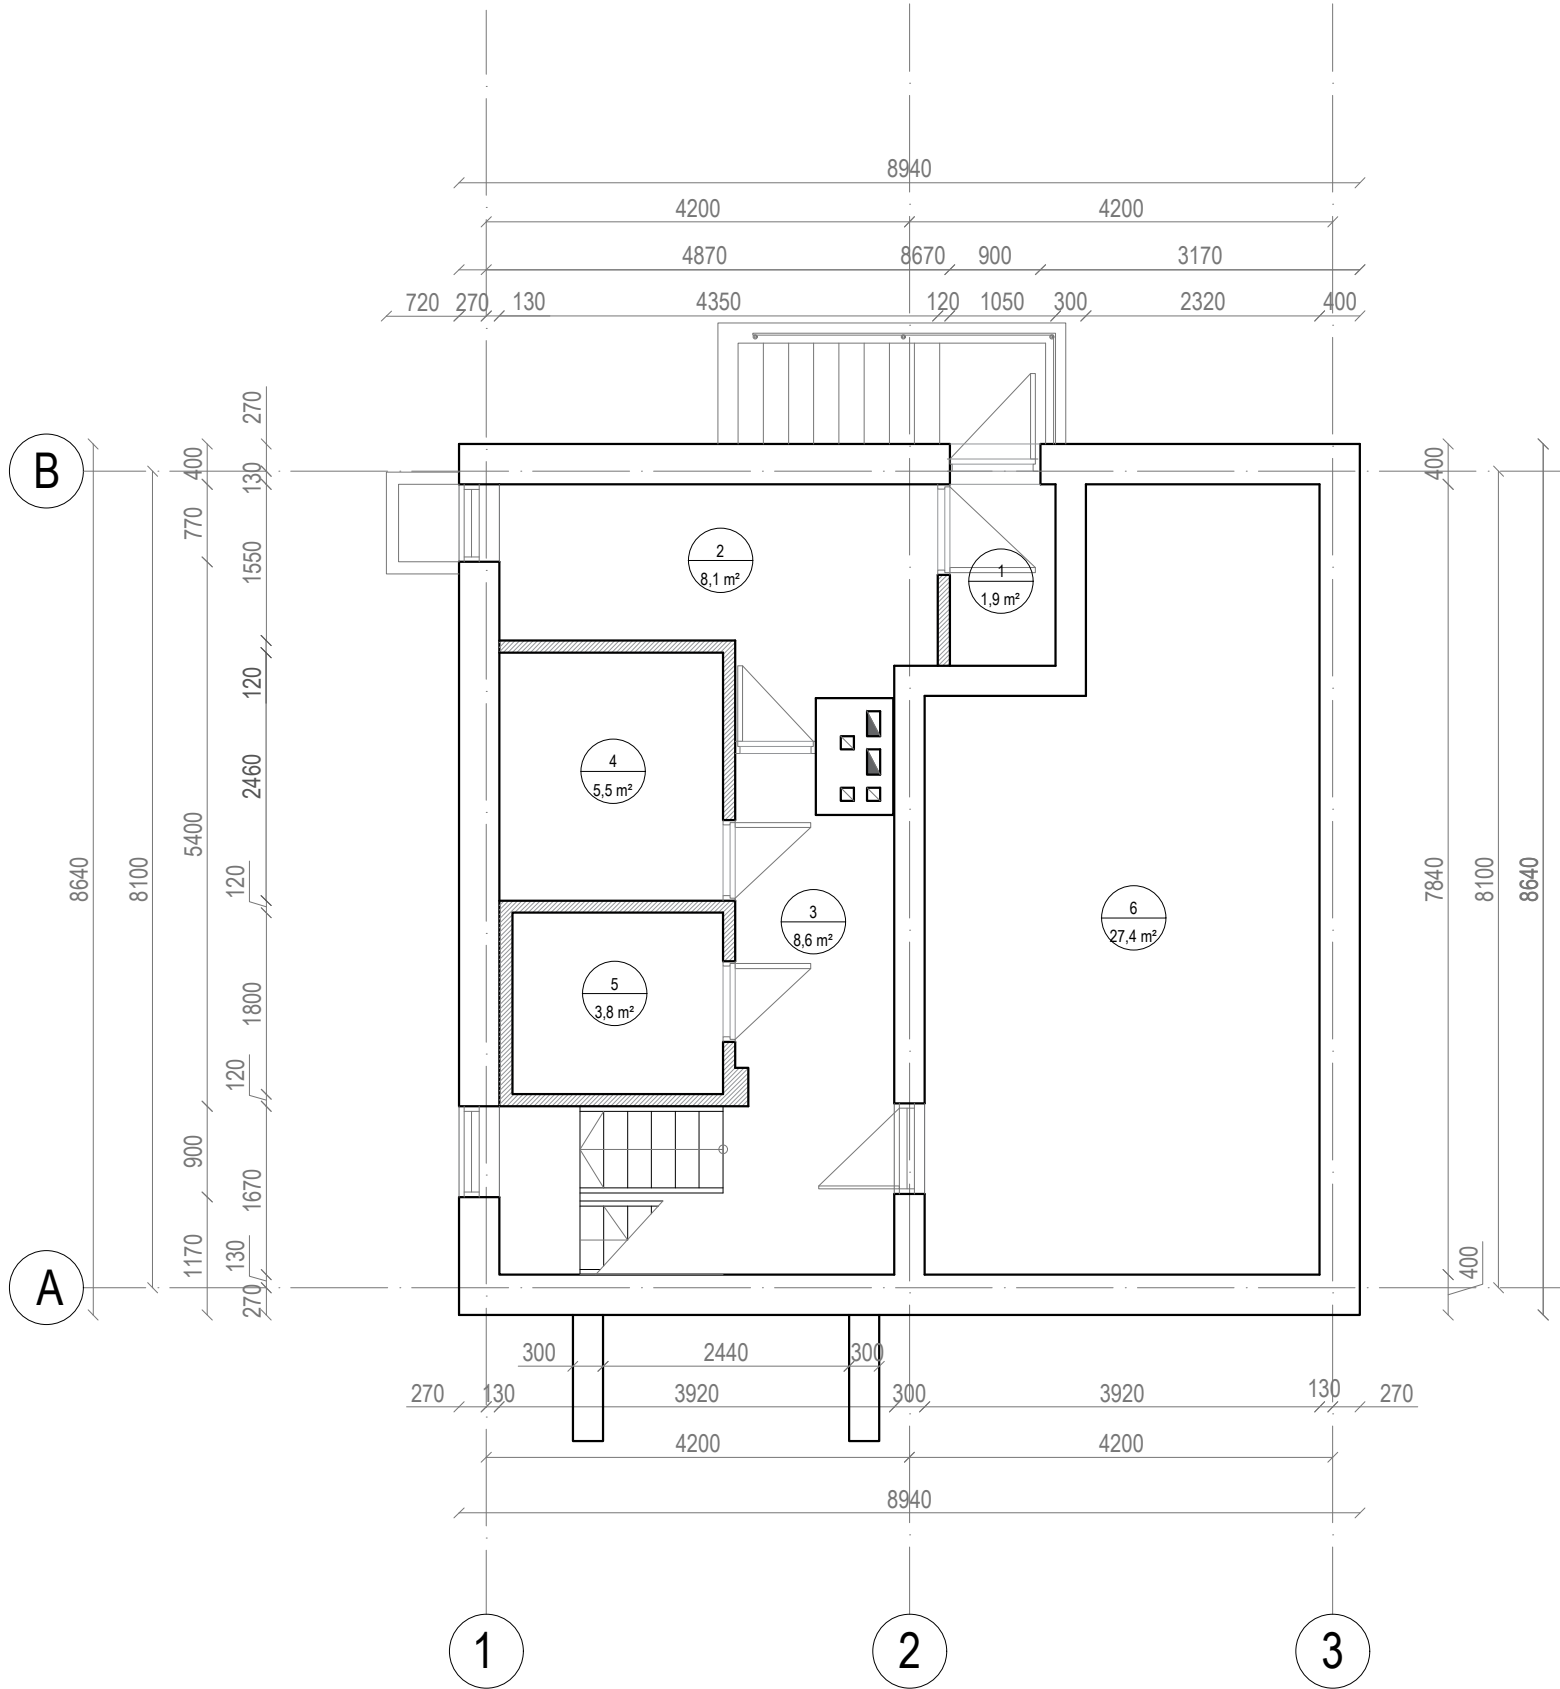

ESIMESE KORRUSE PLAAN

MÕÕTKAVA 1:75

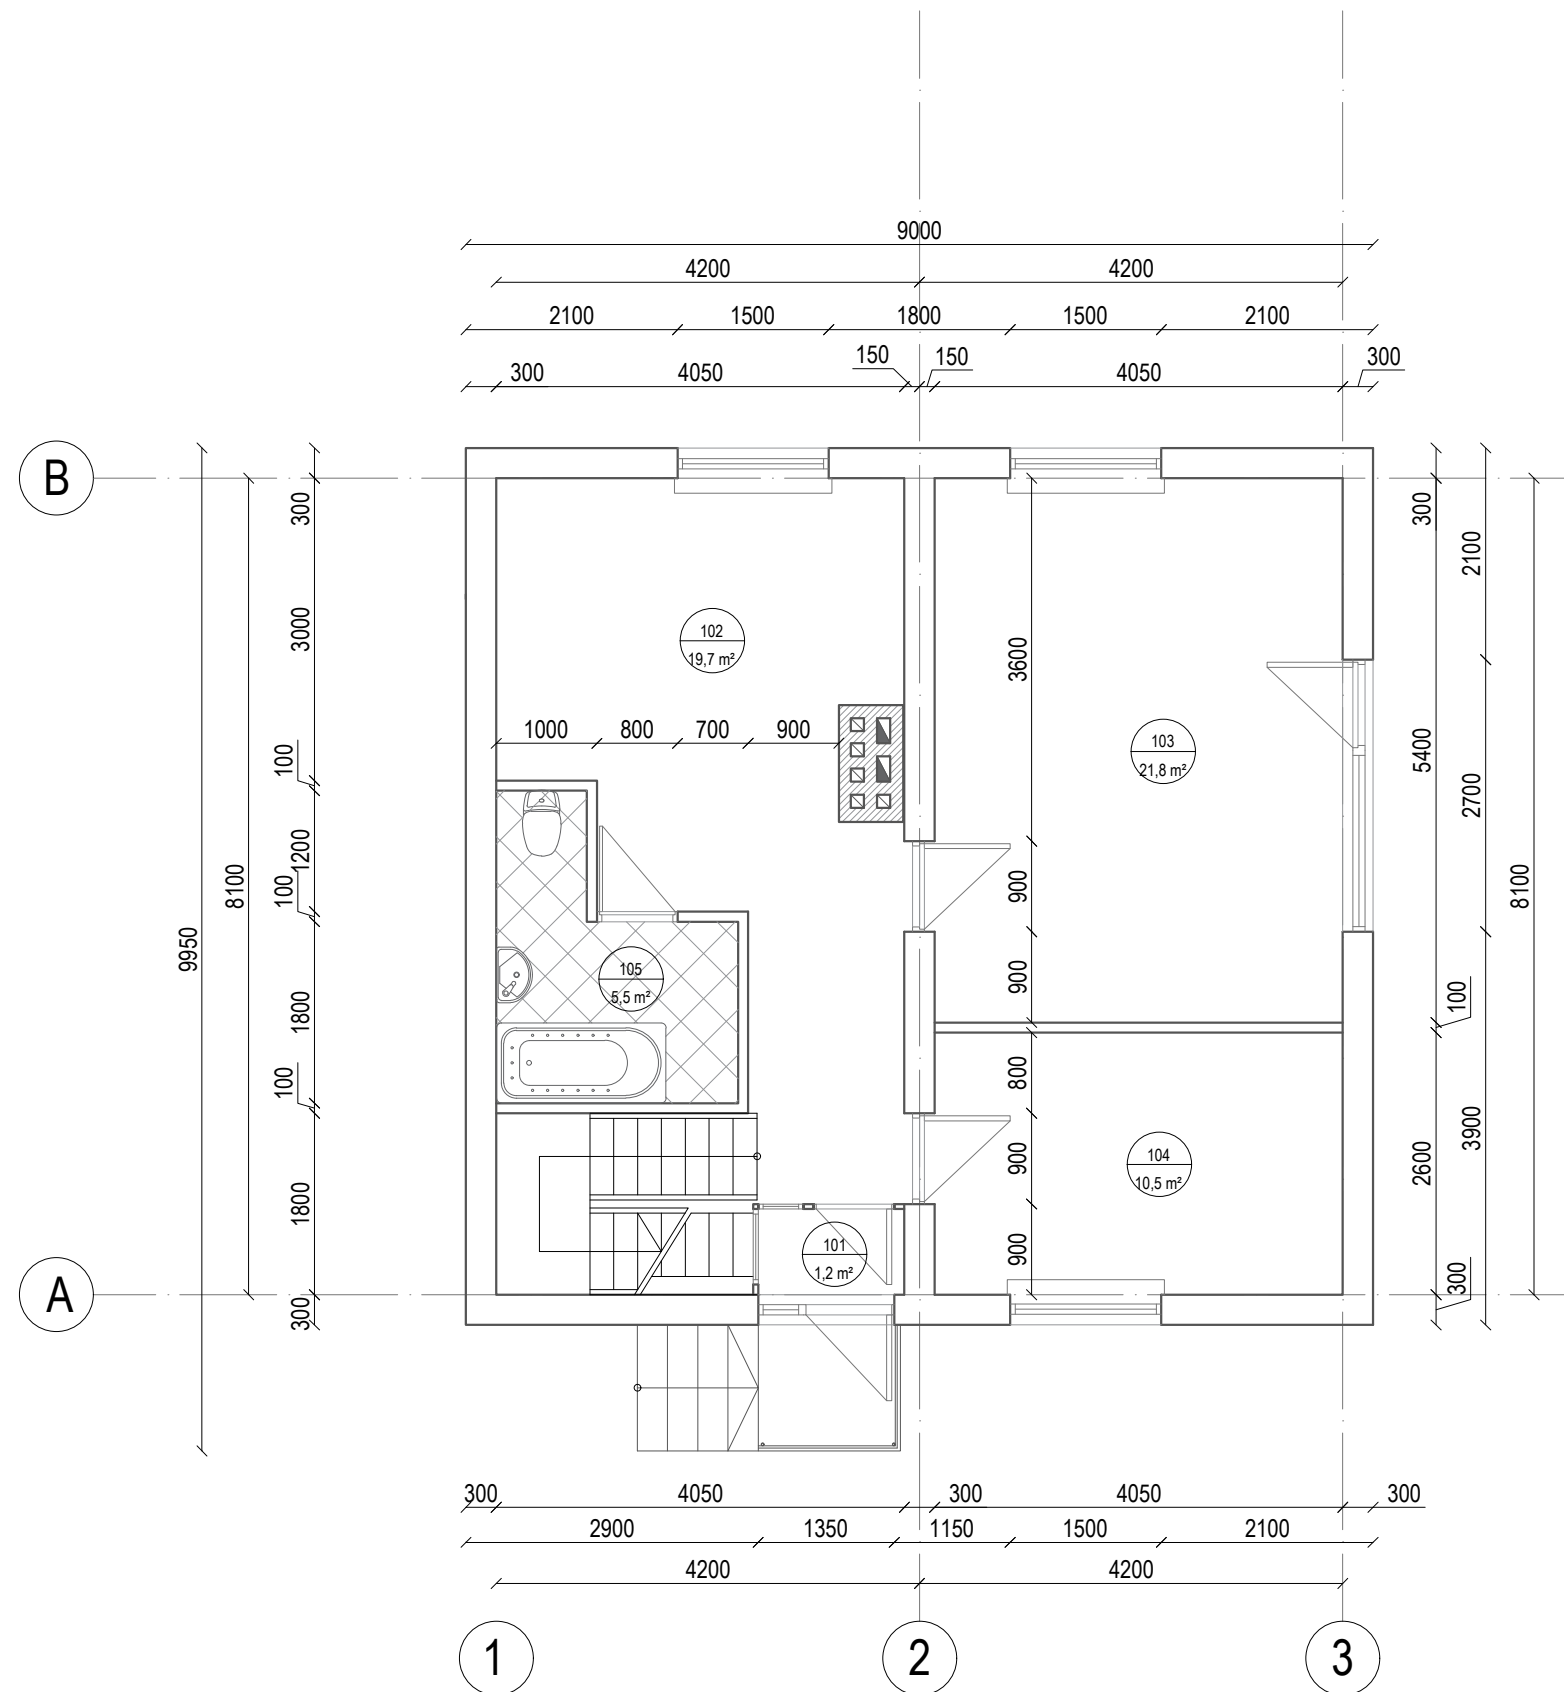

TEISE KORRUSE PLAAN
MÕÕTKAVA 1:75

