


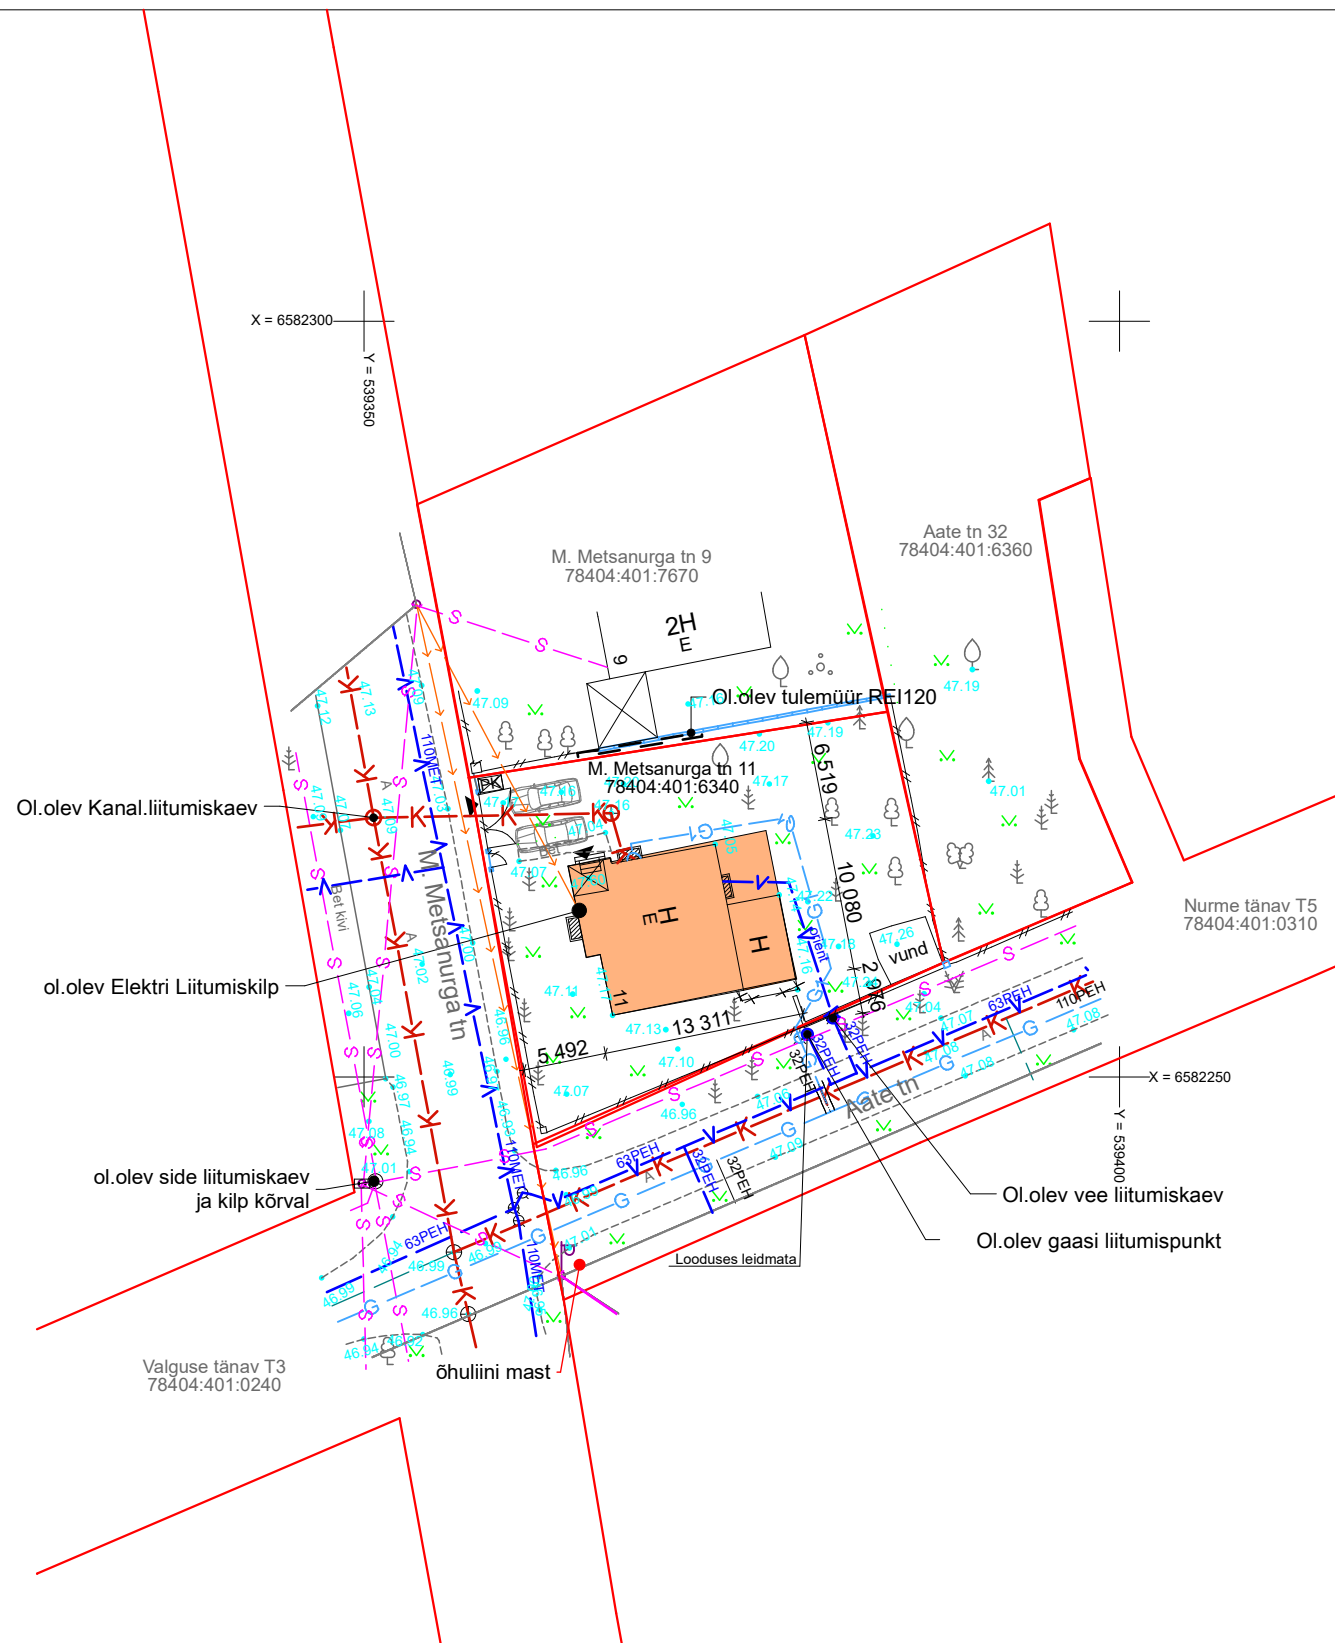

- TINGMÄRGID
- KRUNDI PIIR
 - PROJ/REK.HOONE
 - PROJ.TERRASS
 - OL.OLEV MP.ÕHULIIN
 - OL.OLEV VEETRASS
 - OL.OLEV KANALISATSIOON
 - OL.OLEV.SIDE KAABEL
 - OL.OLEV/PROJ. GAASITRASS
 - SISSEPÄASUD
 - PROJ.PRÜGIKAST
 - OL.OLEV PIIRE

õhuliini mast




ERAMU:
Hoone kasutusala: 100% Elamumaa
Kruudi pind: 600 m²
Projekteeritav täisehituse pind 22,5 %

- HOONE PÕHINÄITAJAD:
- Maapealse osa korruste arv: 2
 - Kortrite arv: 1
 - Hoone kõrgus: 7,3 m
 - Hoone pikkus: 13,3 m
 - Hoone laius: 10,3 m
 - Hoone sügavus: 2,5 m
 - Absoluutne kõrgus: m
 - Ehitisealune pind: 135,0 m²
 - Suletud netopind: 161,1 m²
 - Eluruumide pind: 127,4 m²
 - Mitteeluruumide pind: -m²
 - Tehnopind: m²
 - Kõetav pind: 161,1 m²
 - Brutopind: 238 m²
 - Hoone maht: 615 m³
 - Tulepüsivusklass: TP-3
 - Hoone eluiga: 50a.
 - Üldkasutatav pind 33,7 m²


Märkused: koordinaadid L-EST 97 süsteemis, kõrgused 1977.a. Balti süsteemis
plaanile kantud digitaalsed katastriüksuste piirid saadud Tallinna Linnaplaneerimise ametist 09.06.2016
kihil PIIR esitatud piirjoonte asukohad on informatiivsed

Objekt / Projekti nimi		Töö nr.	Mootkava	Kuupäev
M. Metsanurga tn 11		16277	1:500	16.08.2016
		Leht	1	Leht
			1	1
 GEOPORT OÜ info@geoport.ee Tel. 5268124, 5115859 773 MA EEG000293		Joonis		
		Maa-ala plaan tehnoõrkudega		
		Aadress		
		M. Metsanurga tn 11, Nõmme linnaosa, Tallinn		
		Möödistas		
		S.Paatsi	Vastutav spetsialist	
			Mati Lember	
		Projekti juht		
		Andres Meikar		

ASENDIPLAAN M1:500			JOONIS NR.	1
JOONIS	ÜKSIKELAMU REKONSTRUEERIMINE JA LAIENDAMINE		KUUPÄEV	23.03.2017
STADIUM	EELPROJEKT			
JOONESTAS	R.RÄÄGEL		METSANURGA 11, TALLINN, NÕMME	
VASTUTAV SPETSIALIST	R.RÄÄGEL			
KINNISTU OMANIK	RIINA LEHT			
TELLIJA	KRISTJAN LEHT			
A.KESK GROUP (OÜ TEILOR),PALLASTI 28-2546,TALLINN 11402 REG.NR 10290499,TEL +3725050098			MTR EEP002903	Töö nr.EP-11/16

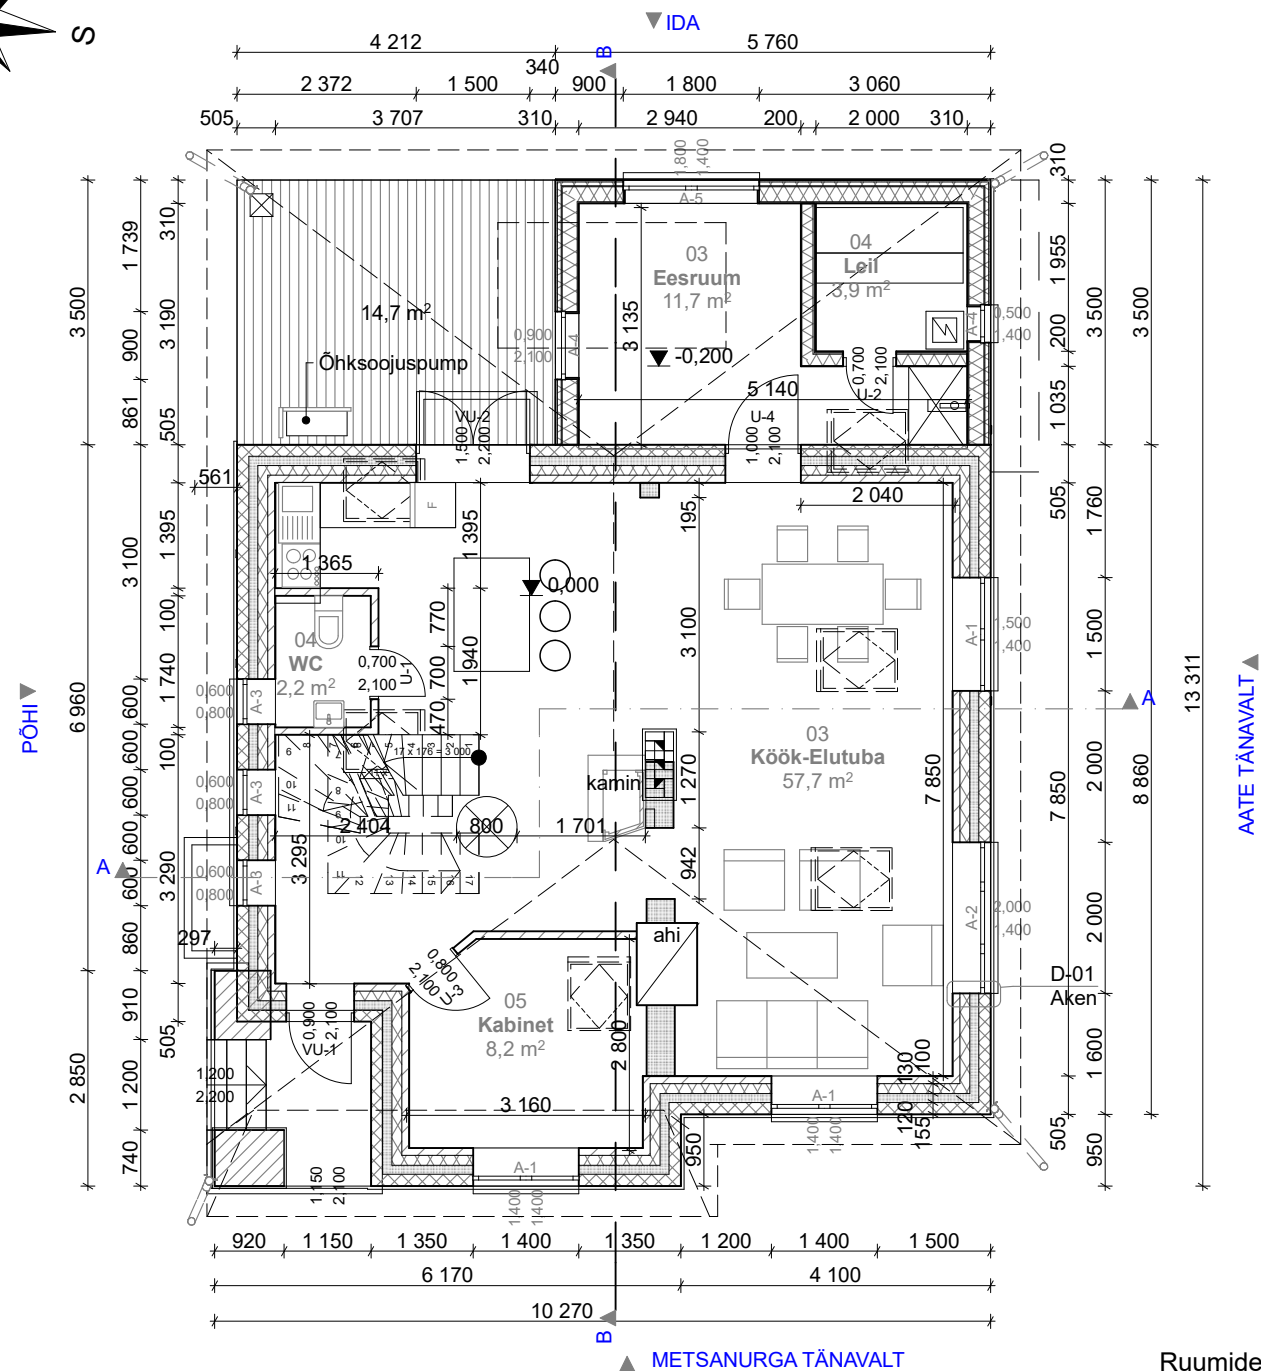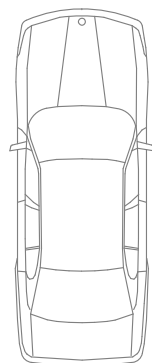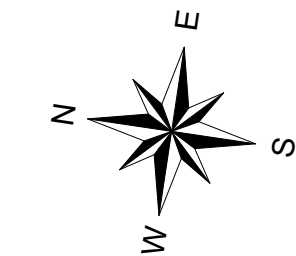


Ruumide Loetelu		
Nr.	Ruumi Nimi	Pindala
01	Kelder	30,8
02	Kelder	2,9
03	Eesruum	11,7
03	Köök-Elutuba	57,7
04	Leif	3,9
04	WC	2,2
05	Kabinet	8,2
06	Magamistuba	20,3
07	Hall	5,8
08	Magamistuba	17,6
		161,1 m²

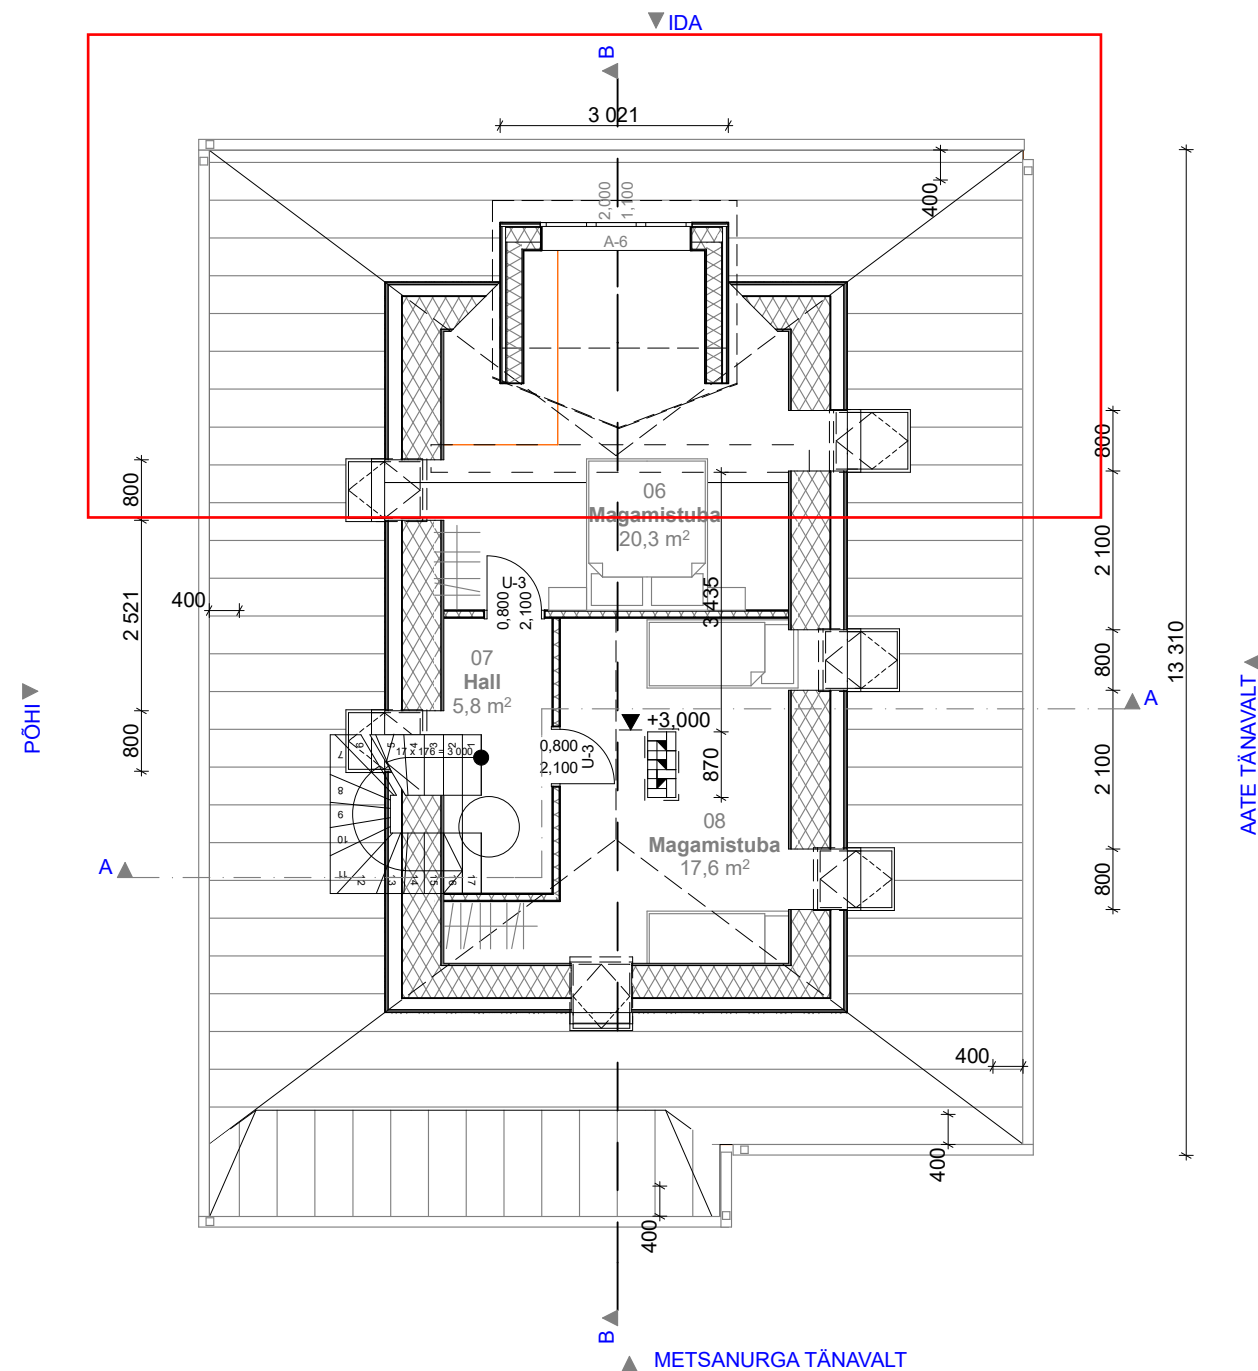


2.KORUSE PLAAN

M1:100		1. KORRUSE PLAAN		JOONIS NR.	3
JOONIS	ÜKSIKELAMU REKONSTRUEERIMINE JA LAIENDAMINE			KUUPÄEV	23.03.2017
STADIUM	EELPROJEKT				
JOONESTAS	R.RÄÄGEL		METSANURGA 11, TALLINN, NÕMME		
VASTUTAV SPETSIALIST	R.RÄÄGEL				
KINNISTU OMANIK	RIINA LEHT				
TELLIJA	KRISTJAN LEHT				
A.KESK GROUP (OÜ TEILOR),PALLASTI 28-2546,TALLINN 11402 REG.NR 10290499,TEL +3725050098				MTR EEP002903	Töö nr.EP-11/16




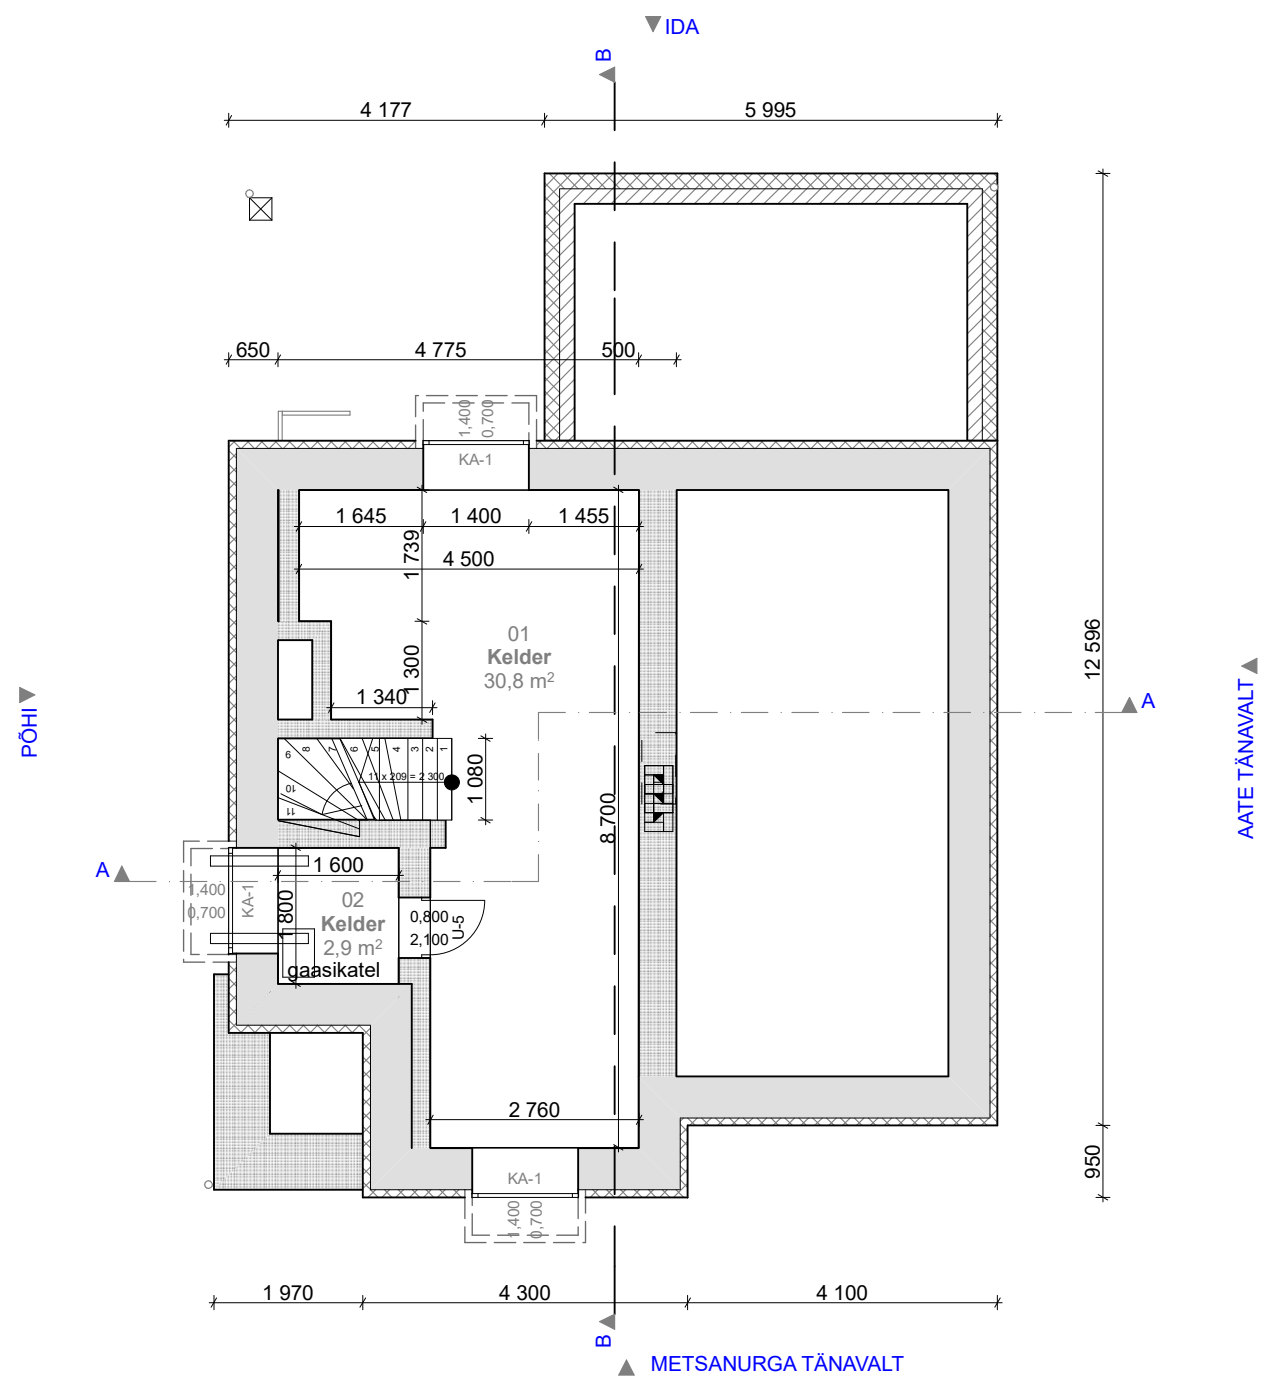


KELDRI PLAAN

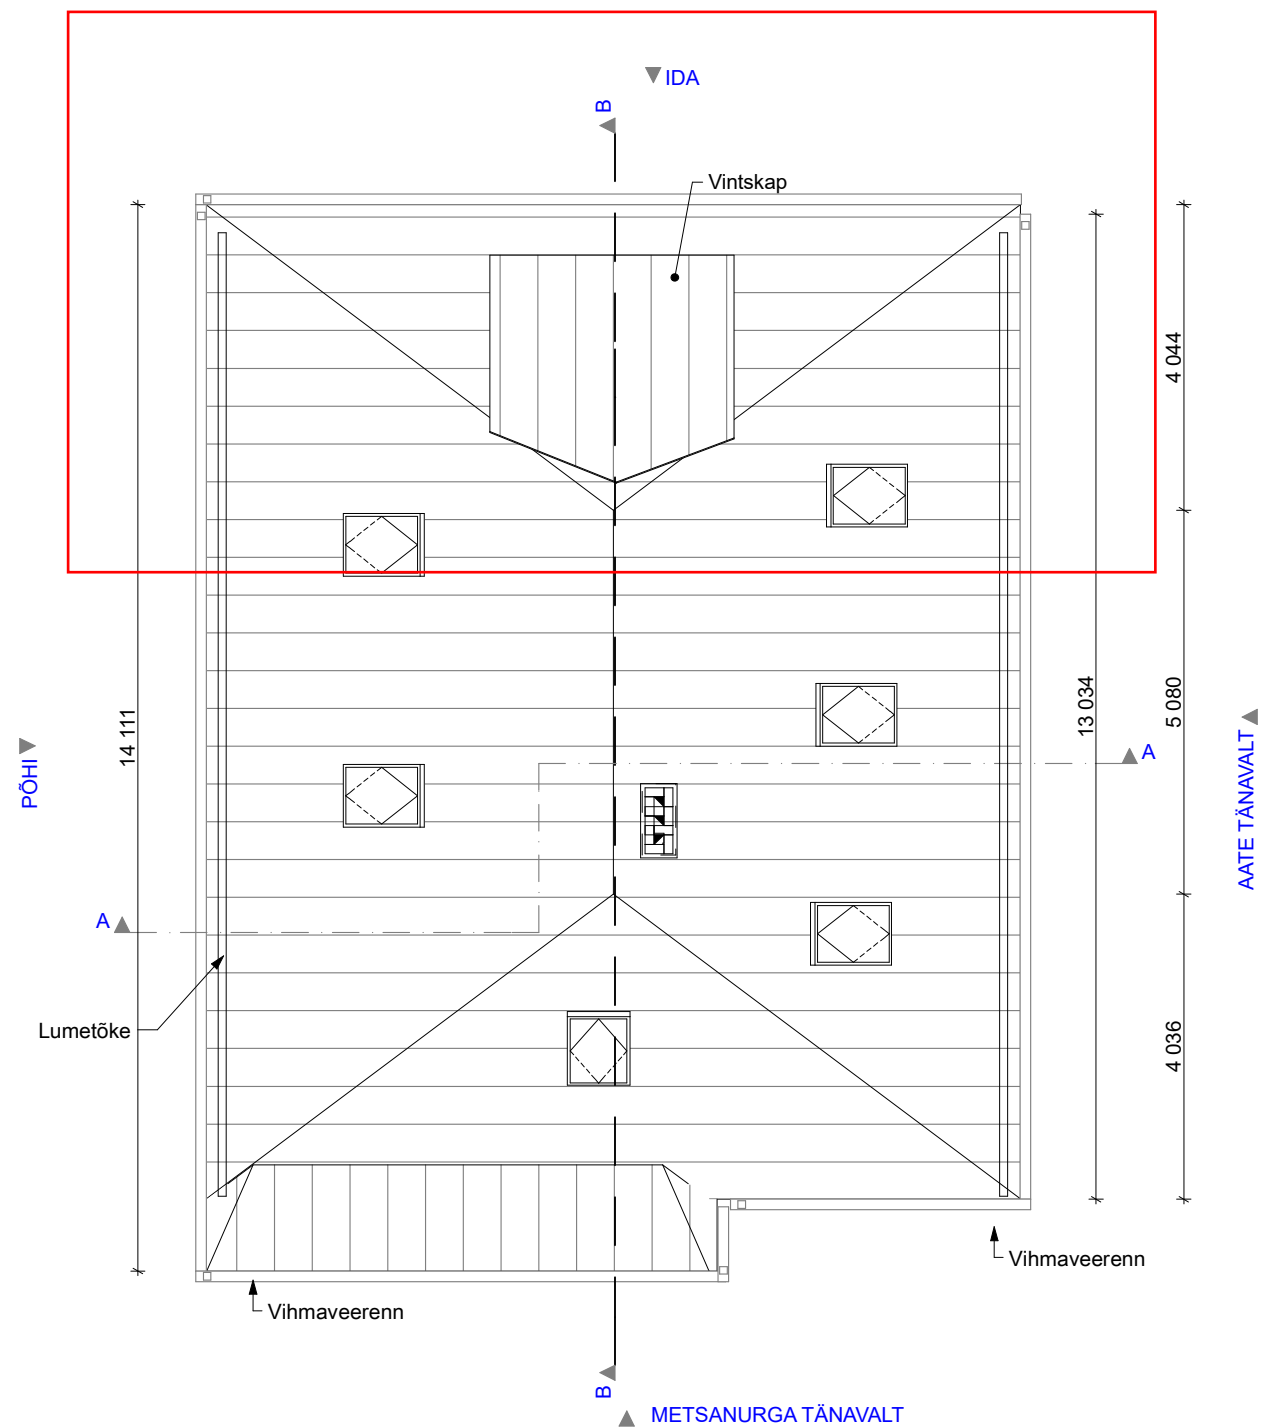

KATUSE PLAAN


M1:100 KATUSE PLAAN			JOONIS NR.	
JOONIS	ÜKSIKELAMU REKONSTRUEERIMINE JA LAIENDAMINE		KUUPÄEV	23.03.2017
STADIUM	EELPROJEKT			
JOONESTAS	R.RÄÄGEL		METSANURGA 11, TALLINN, NÕMME	
VASTUTAV SPETSIALIST	R.RÄÄGEL			
KINNISTU OMANIK	RIINA LEHT			
TELLIJA	KRISTJAN LEHT			
A.KESK GROUP (OÜ TEILOR),PALLASTI 28-2546,TALLINN 11402 REG.NR 10290499,TEL +3725050098			MTR EEP002903	Töö nr.EP-11/16

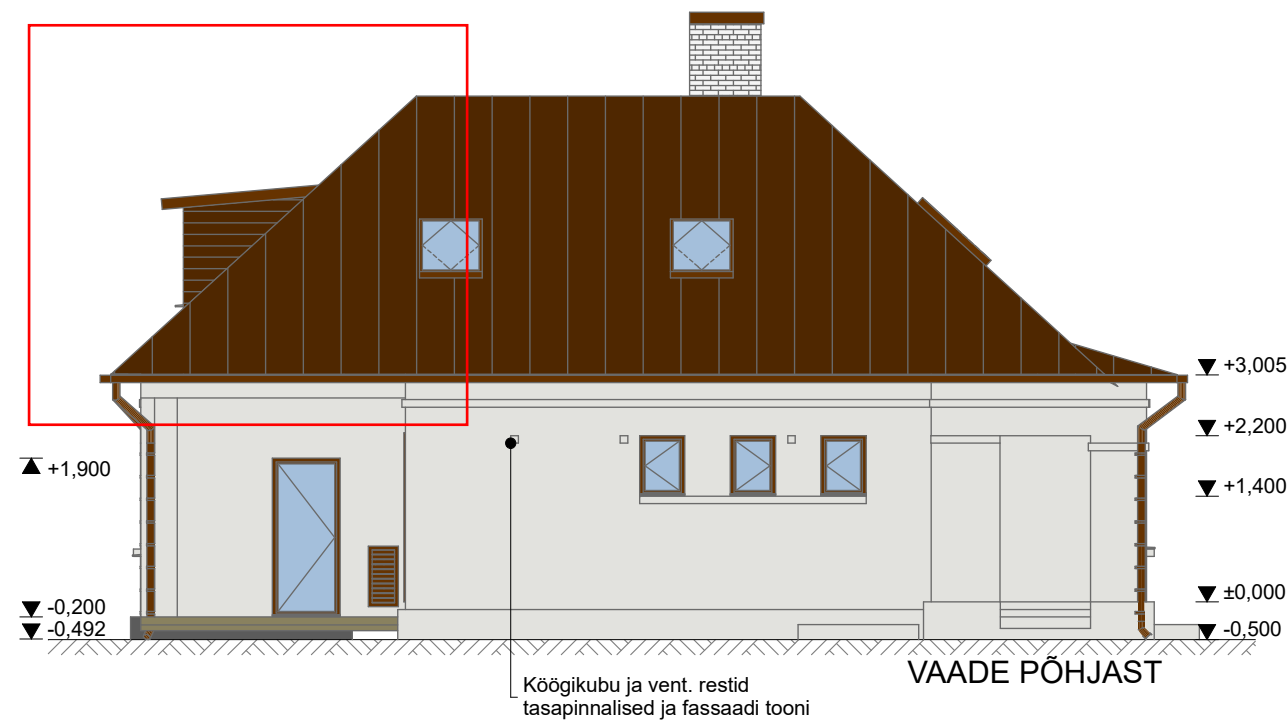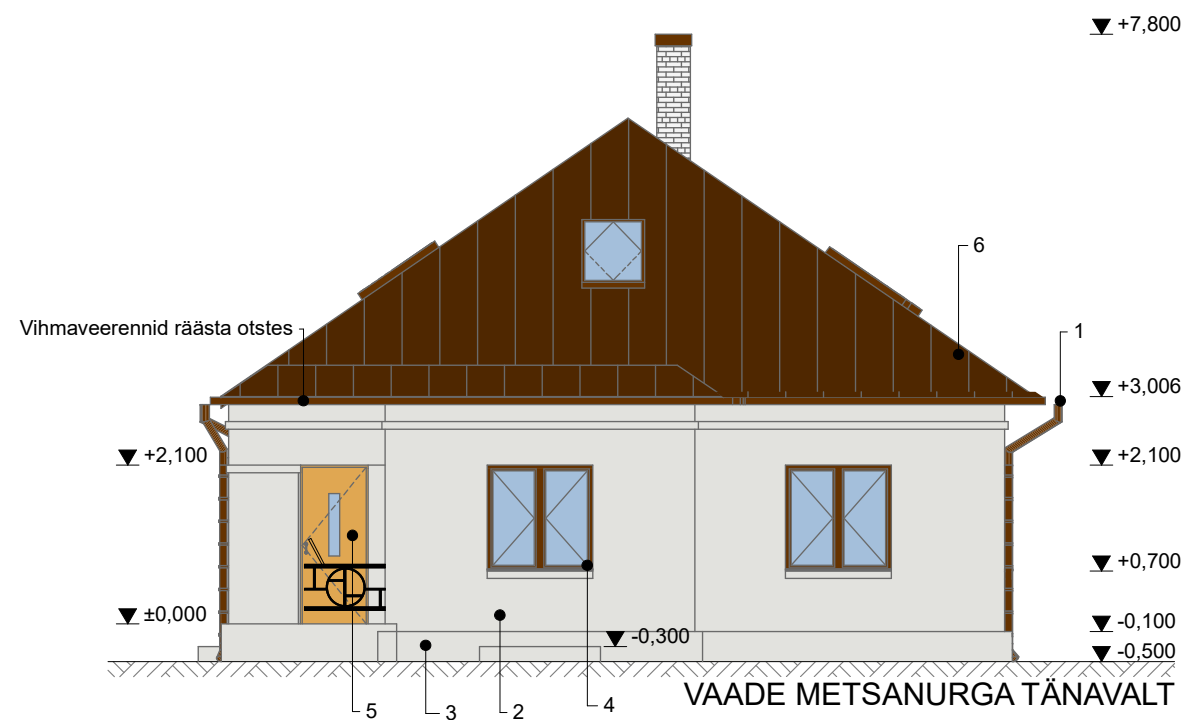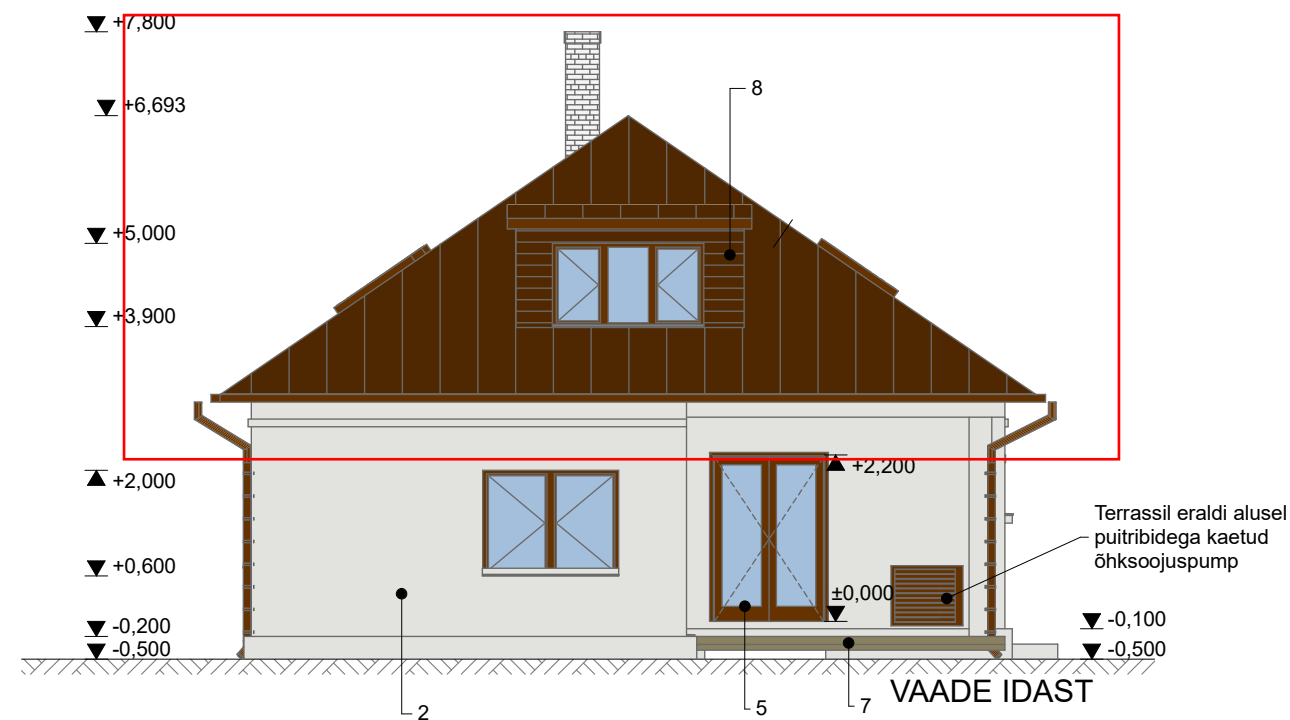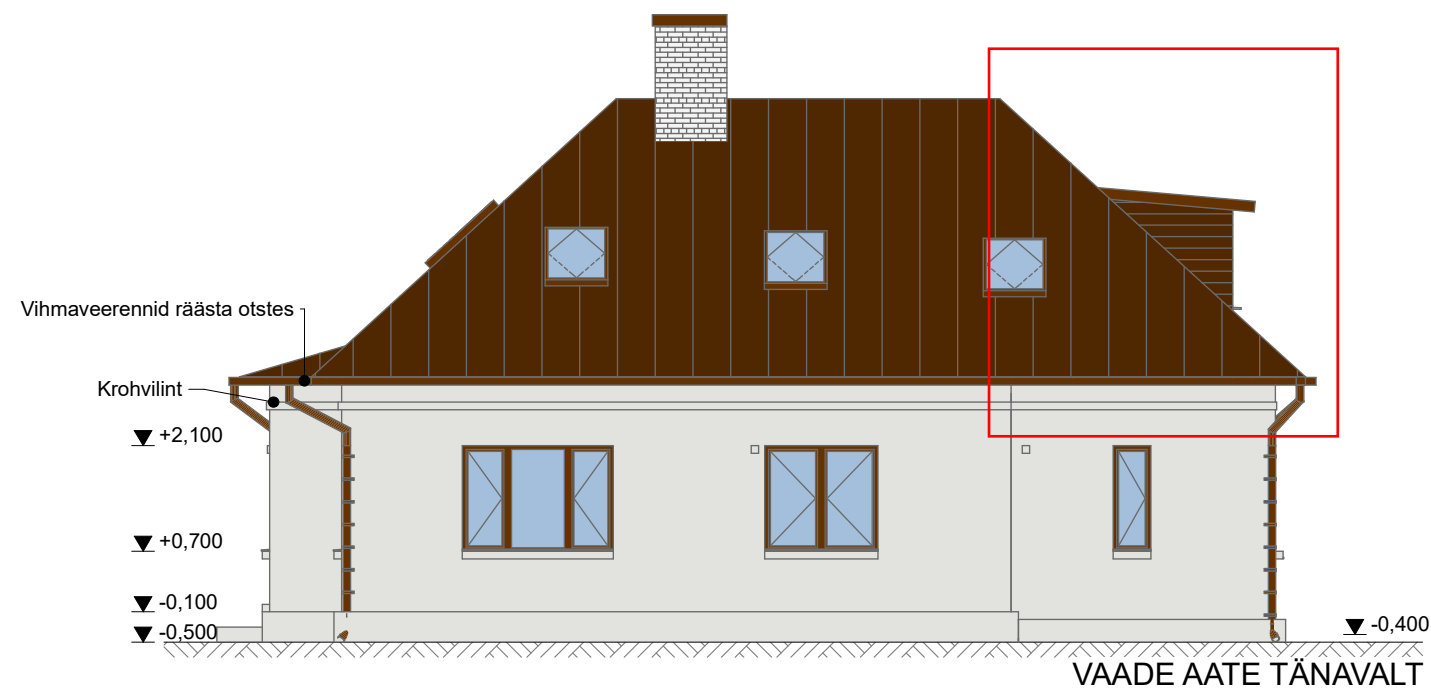



VIIMISTLUSMATERJALID

- 1.Vihmapplekid,postid tumepruun RR 32
- 2.Seinad helehall krohv, Tikkurila 4980
- 3.Sokkel ja korstnad krohvitud, toon helehall, Tikkurila 4980
- 4.Aknad tumepruunid puitraamidega aknad, toon Tikkurila 540X
- 5.Uksed tumepruunid siledad puituksed,toon Tikkurila 540X, peauks lakitud, originaali sarnane, originaalkäepidemega
- 6.Katus tumepruun valtsprofiilkatus, toon RR32
- 7.Terrass pruun õlitatud terrassilaud
- 8.laudis, räästad: tumepruun, toon Tikkurila 540X

M1:100 VAATED			JOONIS NR.	5
JOONIS	ÜKSIKELAMU REKONSTRUEERIMINE JA LAIENDAMINE		KUUPÄEV	23.03.2017
STADIUM	EELPROJEKT			
JOONESTAS	R.RÄÄGEL		METSANURGA 11, TALLINN, NÕMME	
VASTUTAV SPETSIALIST	R.RÄÄGEL			
KINNISTU OMANIK	RIINA LEHT			
TELLIJA	KRISTJAN LEHT			
A.KESK GROUP (OÜ TEILOR),PALLASTI 28-2546,TALLINN 11402 REG.NR 10290499,TEL +3725050098			MTR EEP002903	Töö nr.EP-11/16

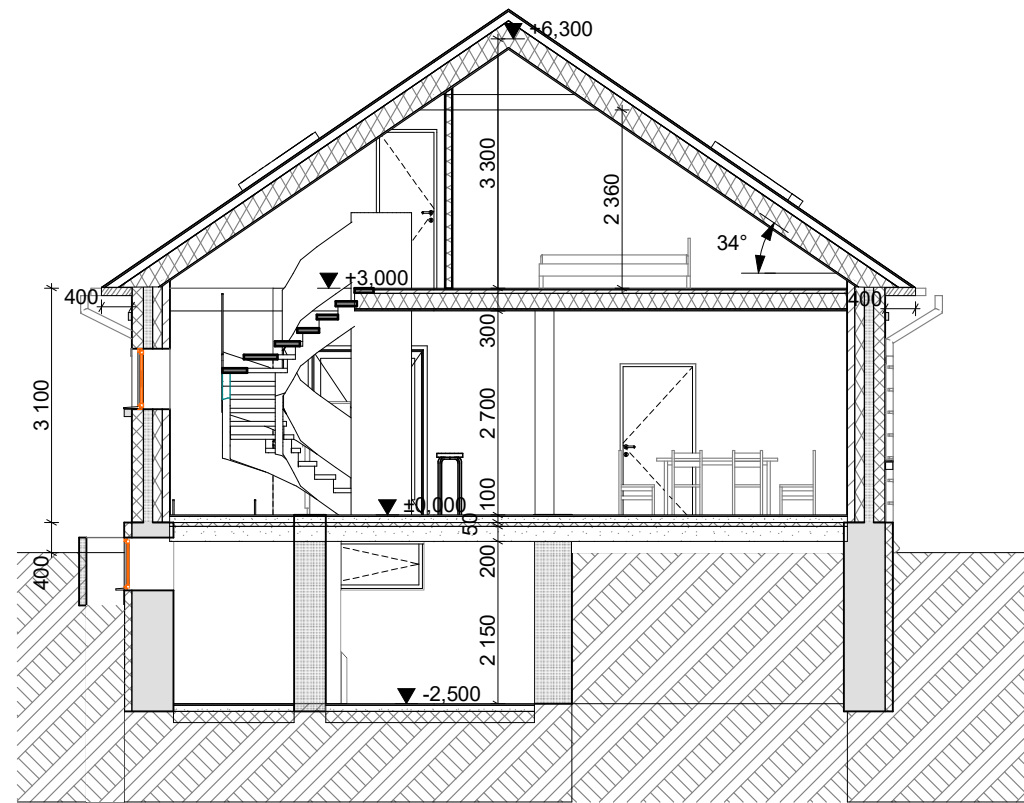

LÕIGE A-A

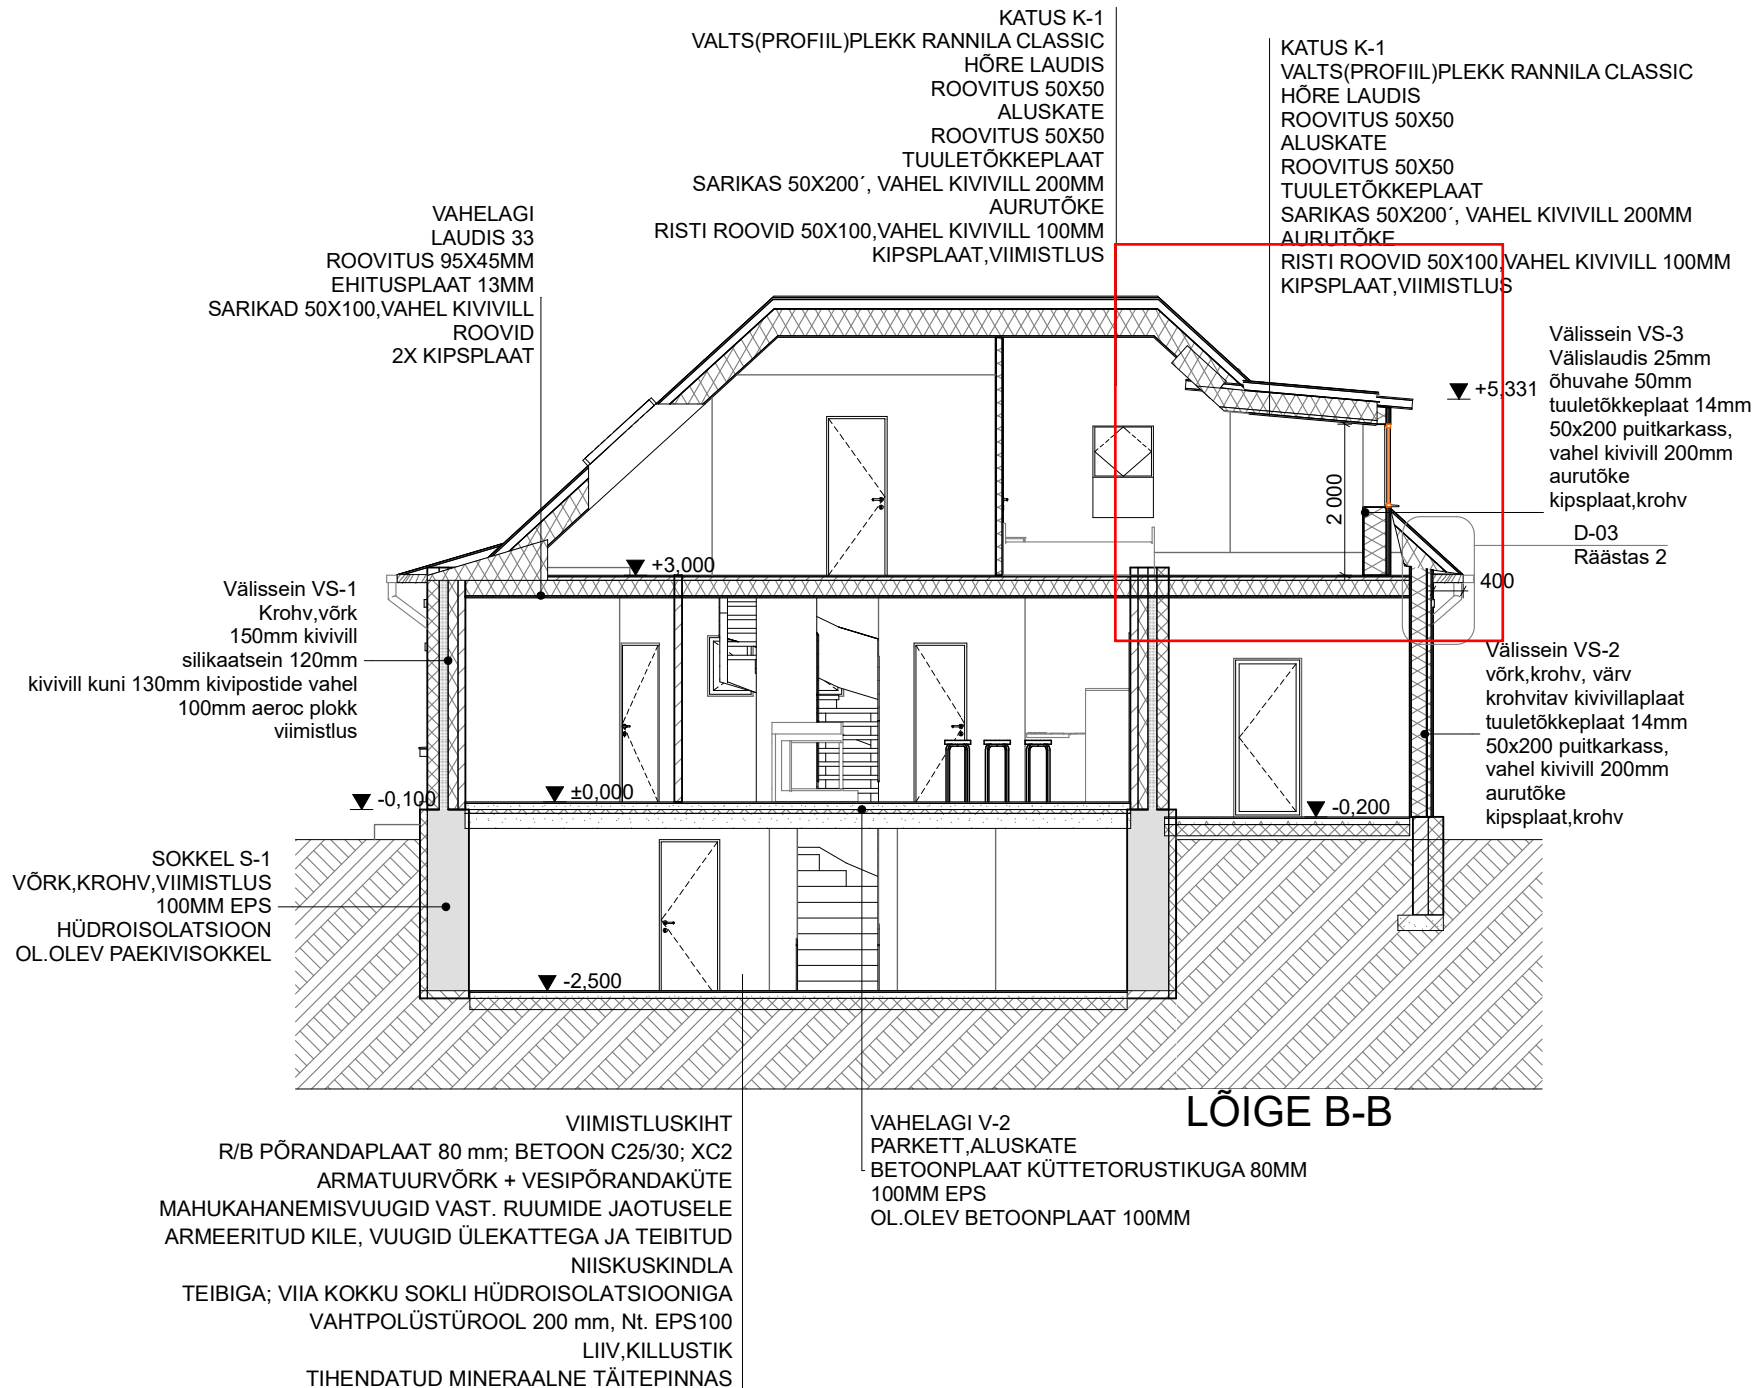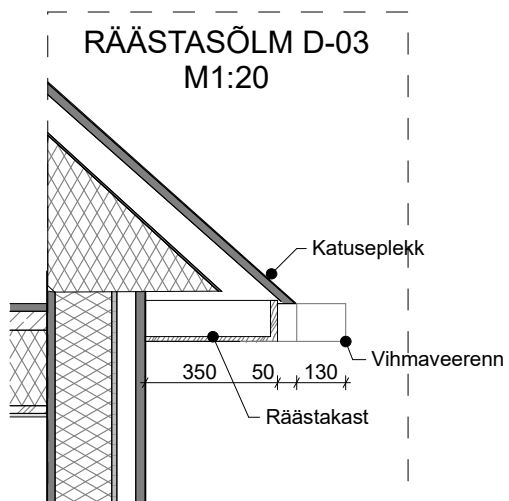

LÕIGE B-B

M1:100 LÕIGE			JOONIS NR.	6
JOONIS	ÜKSIKELAMU REKONSTRUEERIMINE JA LAIENDAMINE		KUUPÄEV	23.03.2017
STADIUM	EELPROJEKT			
JOONESTAS	R.RÄÄGEL		METSANURGA 11, TALLINN, NÕMME	
VASTUTAV SPETSIALIST	R.RÄÄGEL			
KINNISTU OMANIK	RIINA LEHT			
TELLIJA	KRISTJAN LEHT			
A.KESK GROUP (OÜ TEILOR),PALLASTI 28-2546,TALLINN 11402 REG.NR 10290499,TEL +3725050098			MTR EEP002903	Töö nr.EP-11/16

AKENDE SPETSIFIKATSIOON									
ID	A-1	A-1	A-2	A-3	A-4	A-4	A-5	A-6	KA-1
KOGUS	1	2	1	3	1	1	1	1	3
MÕÕDUD	1 500x1 400	1 400x1 400	2 000x1 400	600x800	500x1 400	900x2 100	1 800x1 400	2 000x1 100	1 400x700
2D SÜMBOL									
EESTVAADE									

D-01
AKNA PAIKNEMINE

NB: Kõik mõõdud on avamõõdud vaadatuna väljastpoolt. Kõiki mõõte kontrollida enne tellimist kohapeal.
Aknad on kõik saksa tüüpi aknad. Klaasid on kolmekordsed selektiivklaasiga. Kirgas klaas. Pakett on argooniga.
Käepidemed harjatud alumiinium.

USTE SPETSIFIKATSIOON										
ID			U-1	U-2	U-3	U-3	U-4	U-5	VU-1	VU-2
Kogus	1	1	1	1	1	2	1	1	1	1
Avamõõt	1 150x2 100	1 200x2 200	700x2 100	700x2 100	800x2 100	800x2 100	1 000x2 100	800x2 100	900x2 100	1 500x2 200
Avanemine			L	R	L	R	L	R	R	R
2D Sümbol										
Eestvaade										

VAATEGA VÄLJAST!
MÄRKUSED:

1. Antud mõõdud on avamõõdud, avatäited valmistada vastavalt tootja detailidele.

2. Ukseava mõõdud täpsustada ehitusplatsil enne toote valmistamist.

3. Siseuste käelisust kontrollida korruste plaanidelt.

4. Kõik tooted tellida valmistajatehaselt viimistletuna, klaasituna ja komplekteerituna vajalike suluste, käepidemete ja tihenditega.

5. Uksed tarnida pakendis. Kaasas olev dokumentatsioon peab sisaldama ka tootjapoolsed paigaldusjuhised.

6. Uste paigaldamine vastavalt tootja paigaldusjuhendile.

7. Tooted peavad omama vähemalt 5 aastat garantiid, paigaldusgarantii vähemalt 2 aastat.

R-paremakäe uks

L-vasakukäe uks

M1:100 AKENDE JA USTE SPETSIFIKATSIOON			JOONIS NR.	7
JOONIS	ÜKSIKELAMU REKONSTRUEERIMINE JA LAIENDAMINE		KUUPÄEV	23.03.2017
STADIUM	EELPROJEKT			
JOONESTAS	R.RÄÄGEL		METSANURGA 11, TALLINN, NÕMME	
VASTUTAV SPETSIALIST	R.RÄÄGEL			
KINNISTU OMANIK	RIINA LEHT			
TELLIJA	KRISTJAN LEHT			
A.KESK GROUP (OÜ TEILOR),PALLASTI 28-2546,TALLINN 11402 REG.NR 10290499,TEL +3725050098			MTR EEP002903	Töö nr.EP-11/16