



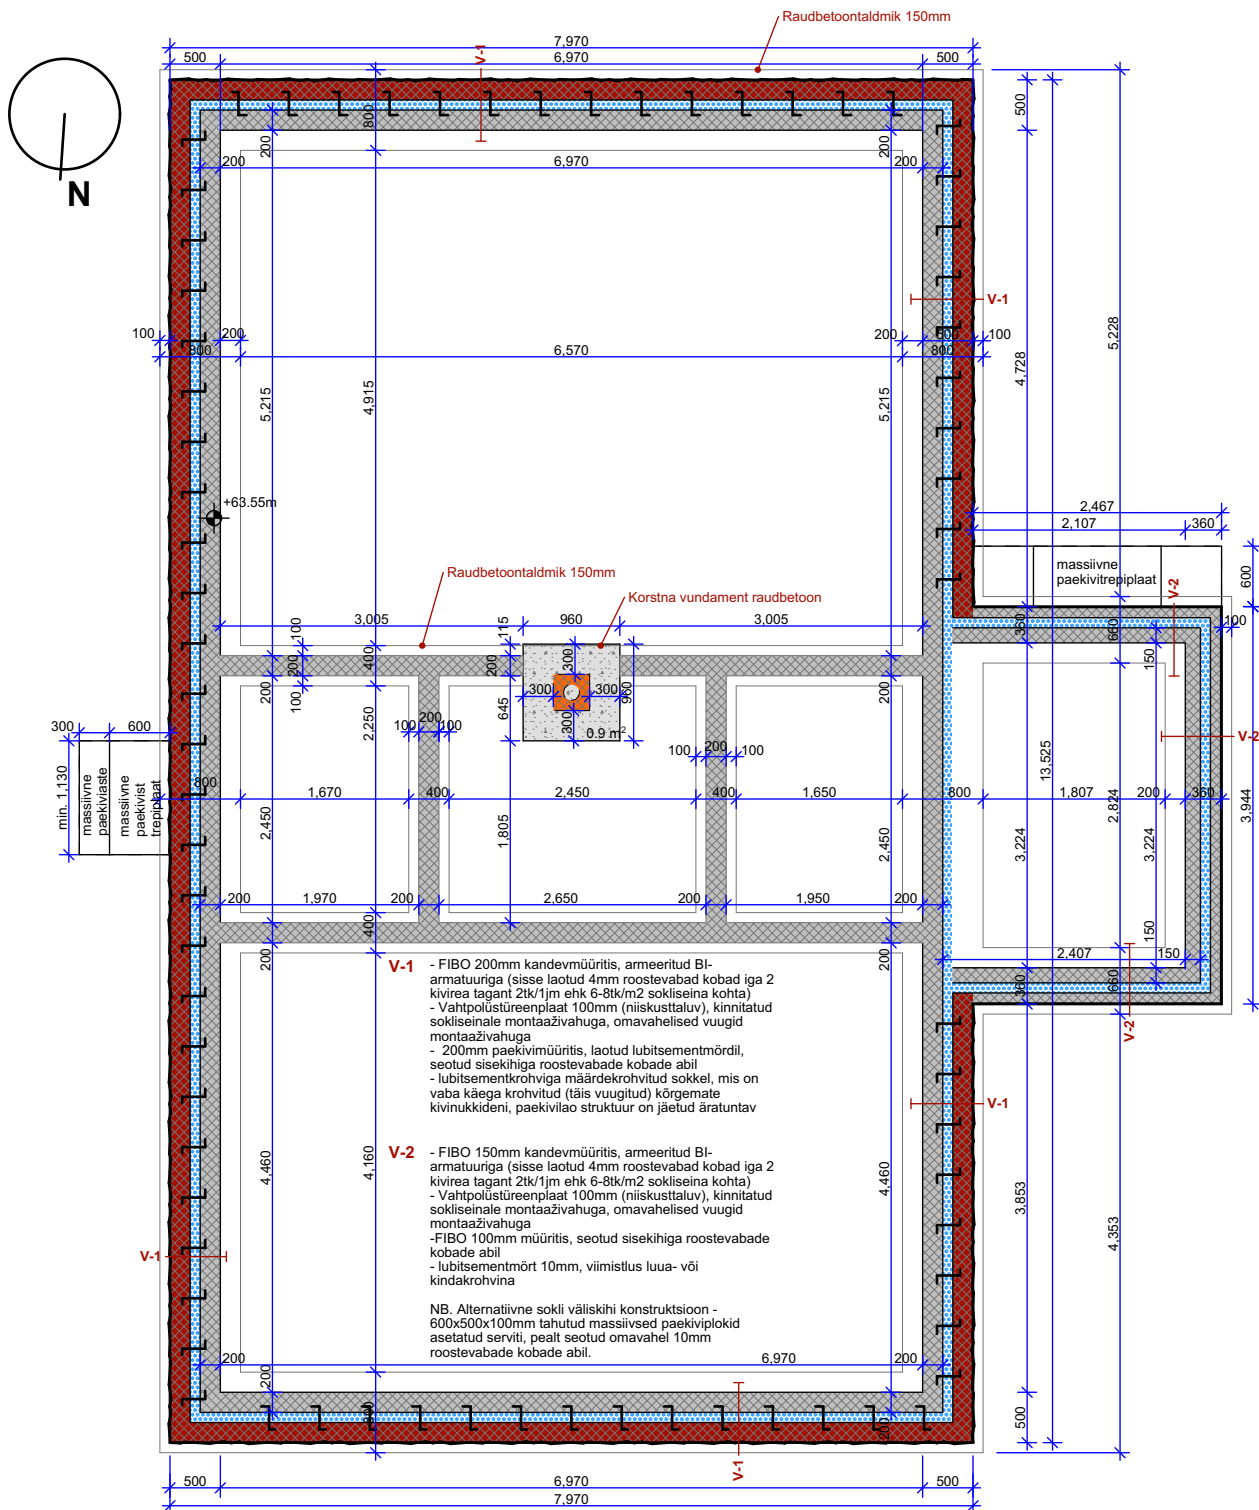

objekt	Elamu rekonstrueerisprojekt	joonis	Vundamendi plaan	joonise nr	ARH-2-01
obj. aadress	Tallinna tn 44, Paide			mõõtkava	1:75
tellija	Eduard Mäits, Sirli Mäits	arhitekt - vastutav spetsialist		töö nr	1719
projekteerija	Koppel Koppel Arhitektid OÜ	Mihkel Koppel		proj osa	Arh Proj
Ohaka tn 1, Kärla 93501	Reg nr 12303906 MTR nr EEP002442	arhitektkoppel@gmail.com	tel +372 5238528	staadium	Põhiprojekt
				kuupäev	25/09/2017

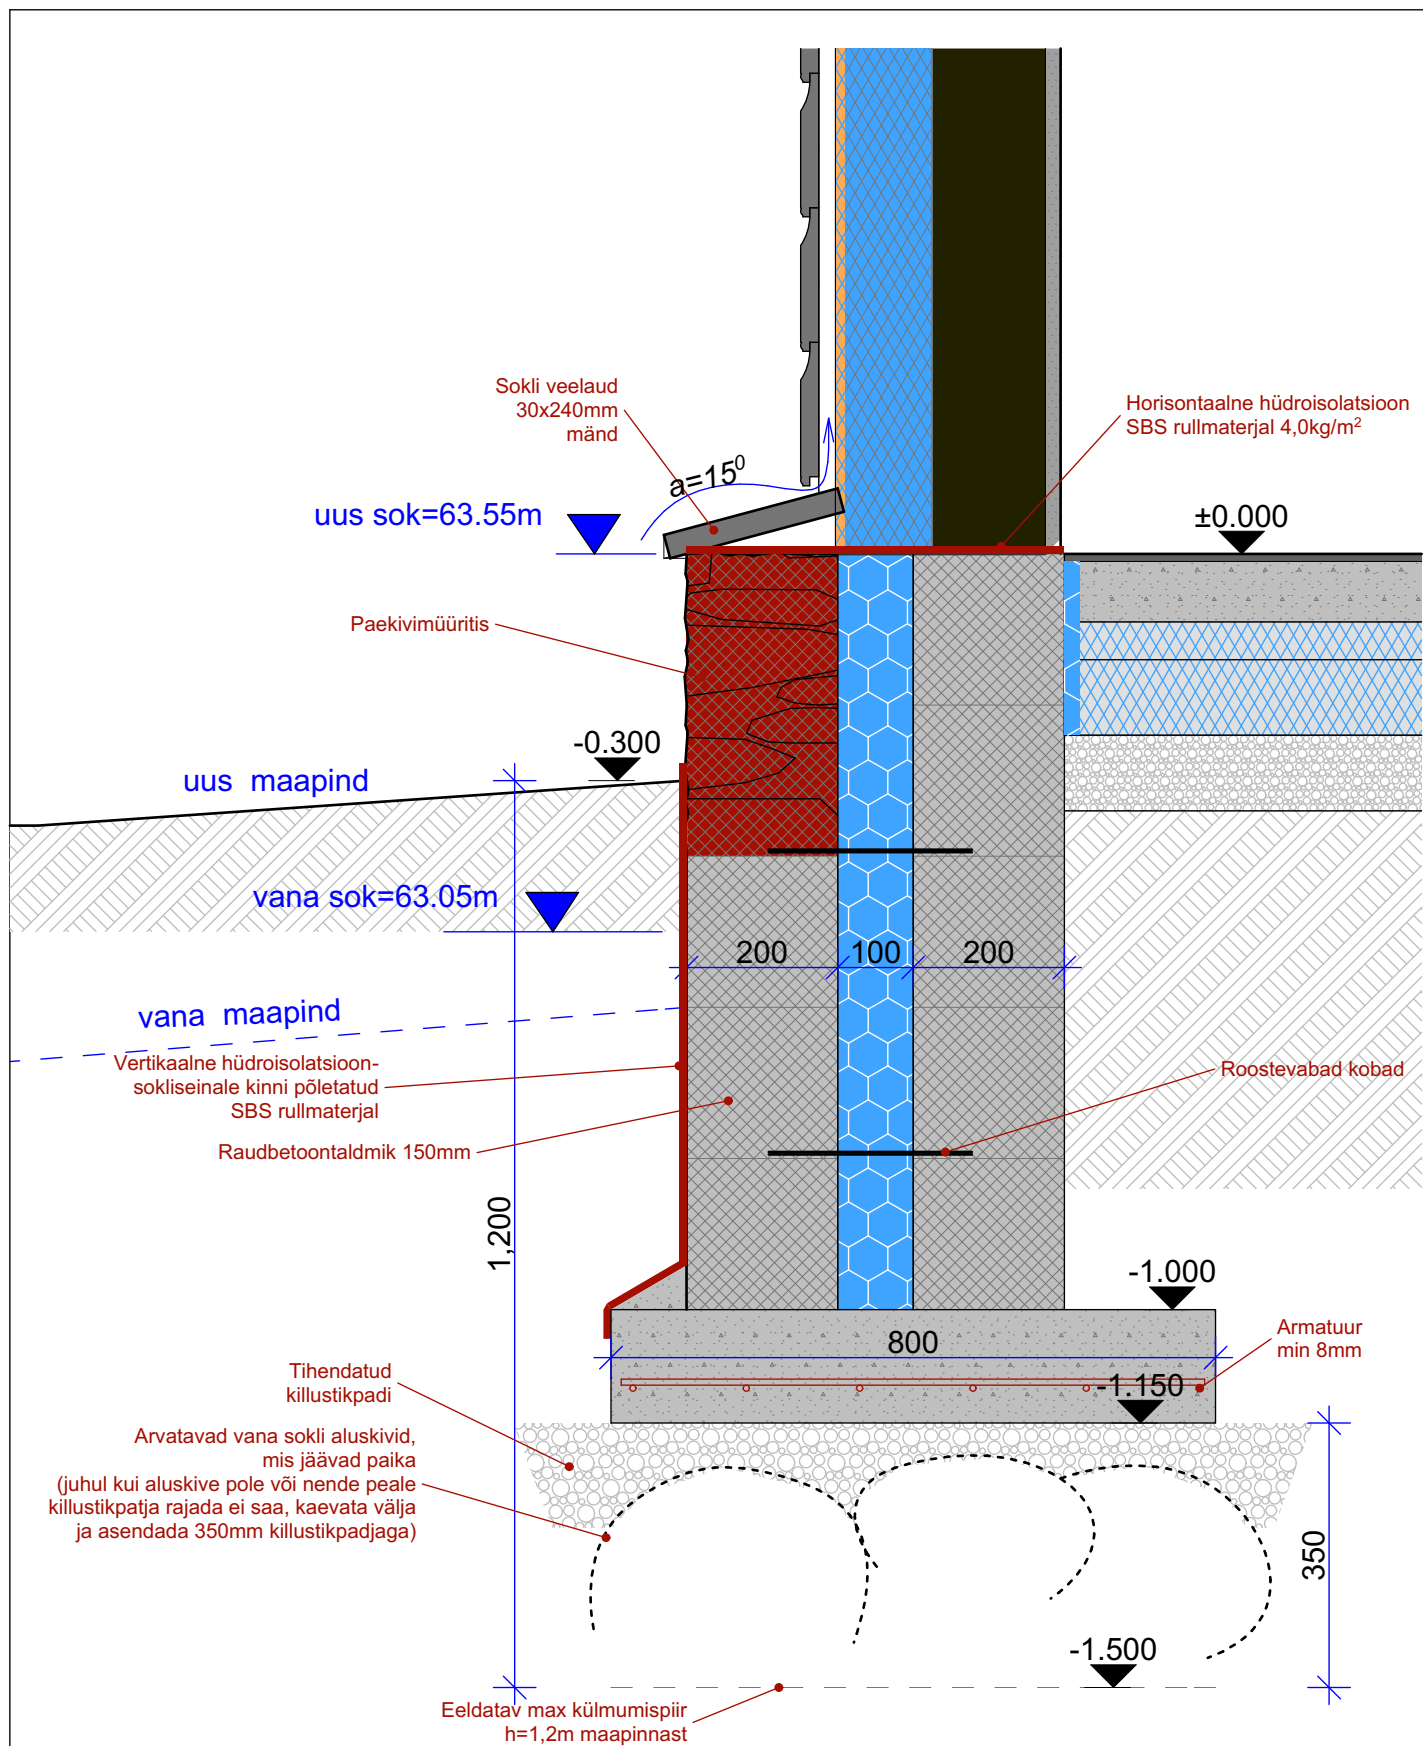

objekt	Elamu rekonstrueerisprojekt			joonis	Sokli sõlm	joonise nr	ARH-7-04
obj. aadress	Tallinna tn 44, Paide					mõõtkava	1:10
tellija	Eduard Mäits, Sirli Mäits			arhitekt - vastutav spetsialist		töö nr	1719
projekteerija	Koppel Koppel Arhitektid OÜ			Mihkel Koppel		proj osa	Arh Proj
Ohaka tn 1, Kärla 93501	Reg nr	12303906	arhitektkoppel@gmail.com	tel +372 5238528		staadium	Põhiprojekt
MTR nr	EEP002442					kuupäev	25/09/2017