


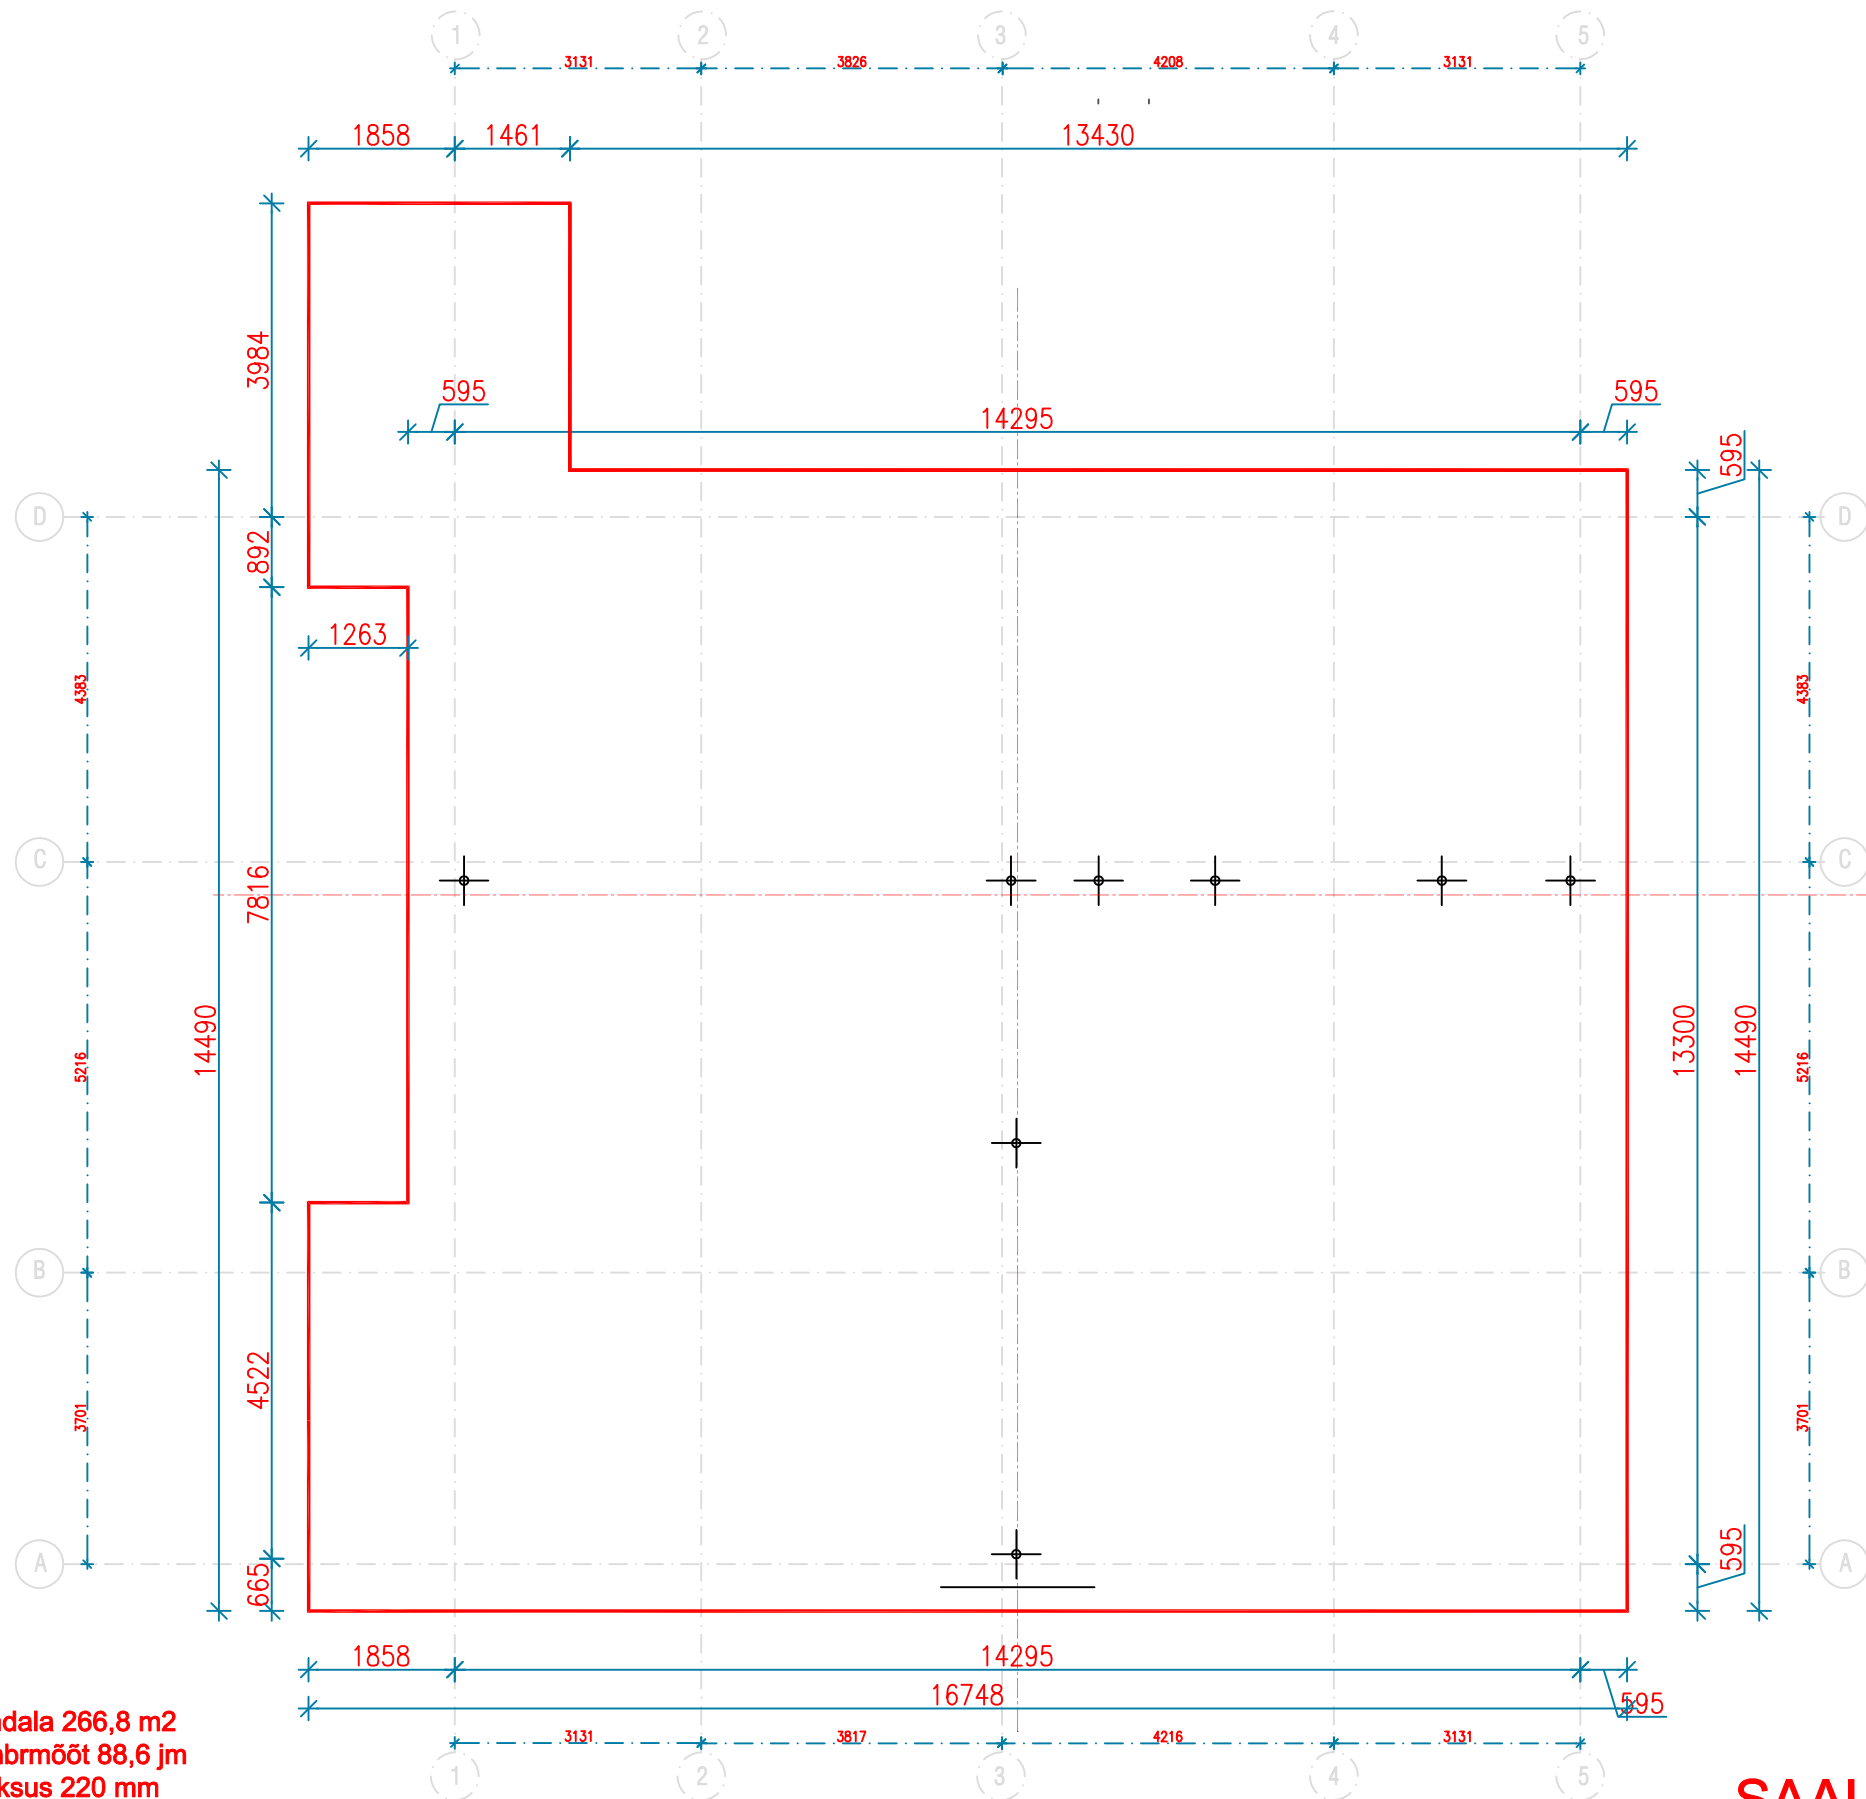

pindala 266,8 m²
übrmõõt 88,6 jm
paksus 220 mm
betoon 59 m³. varuta

SAALUNGID, VÄLISPERIMEETER