



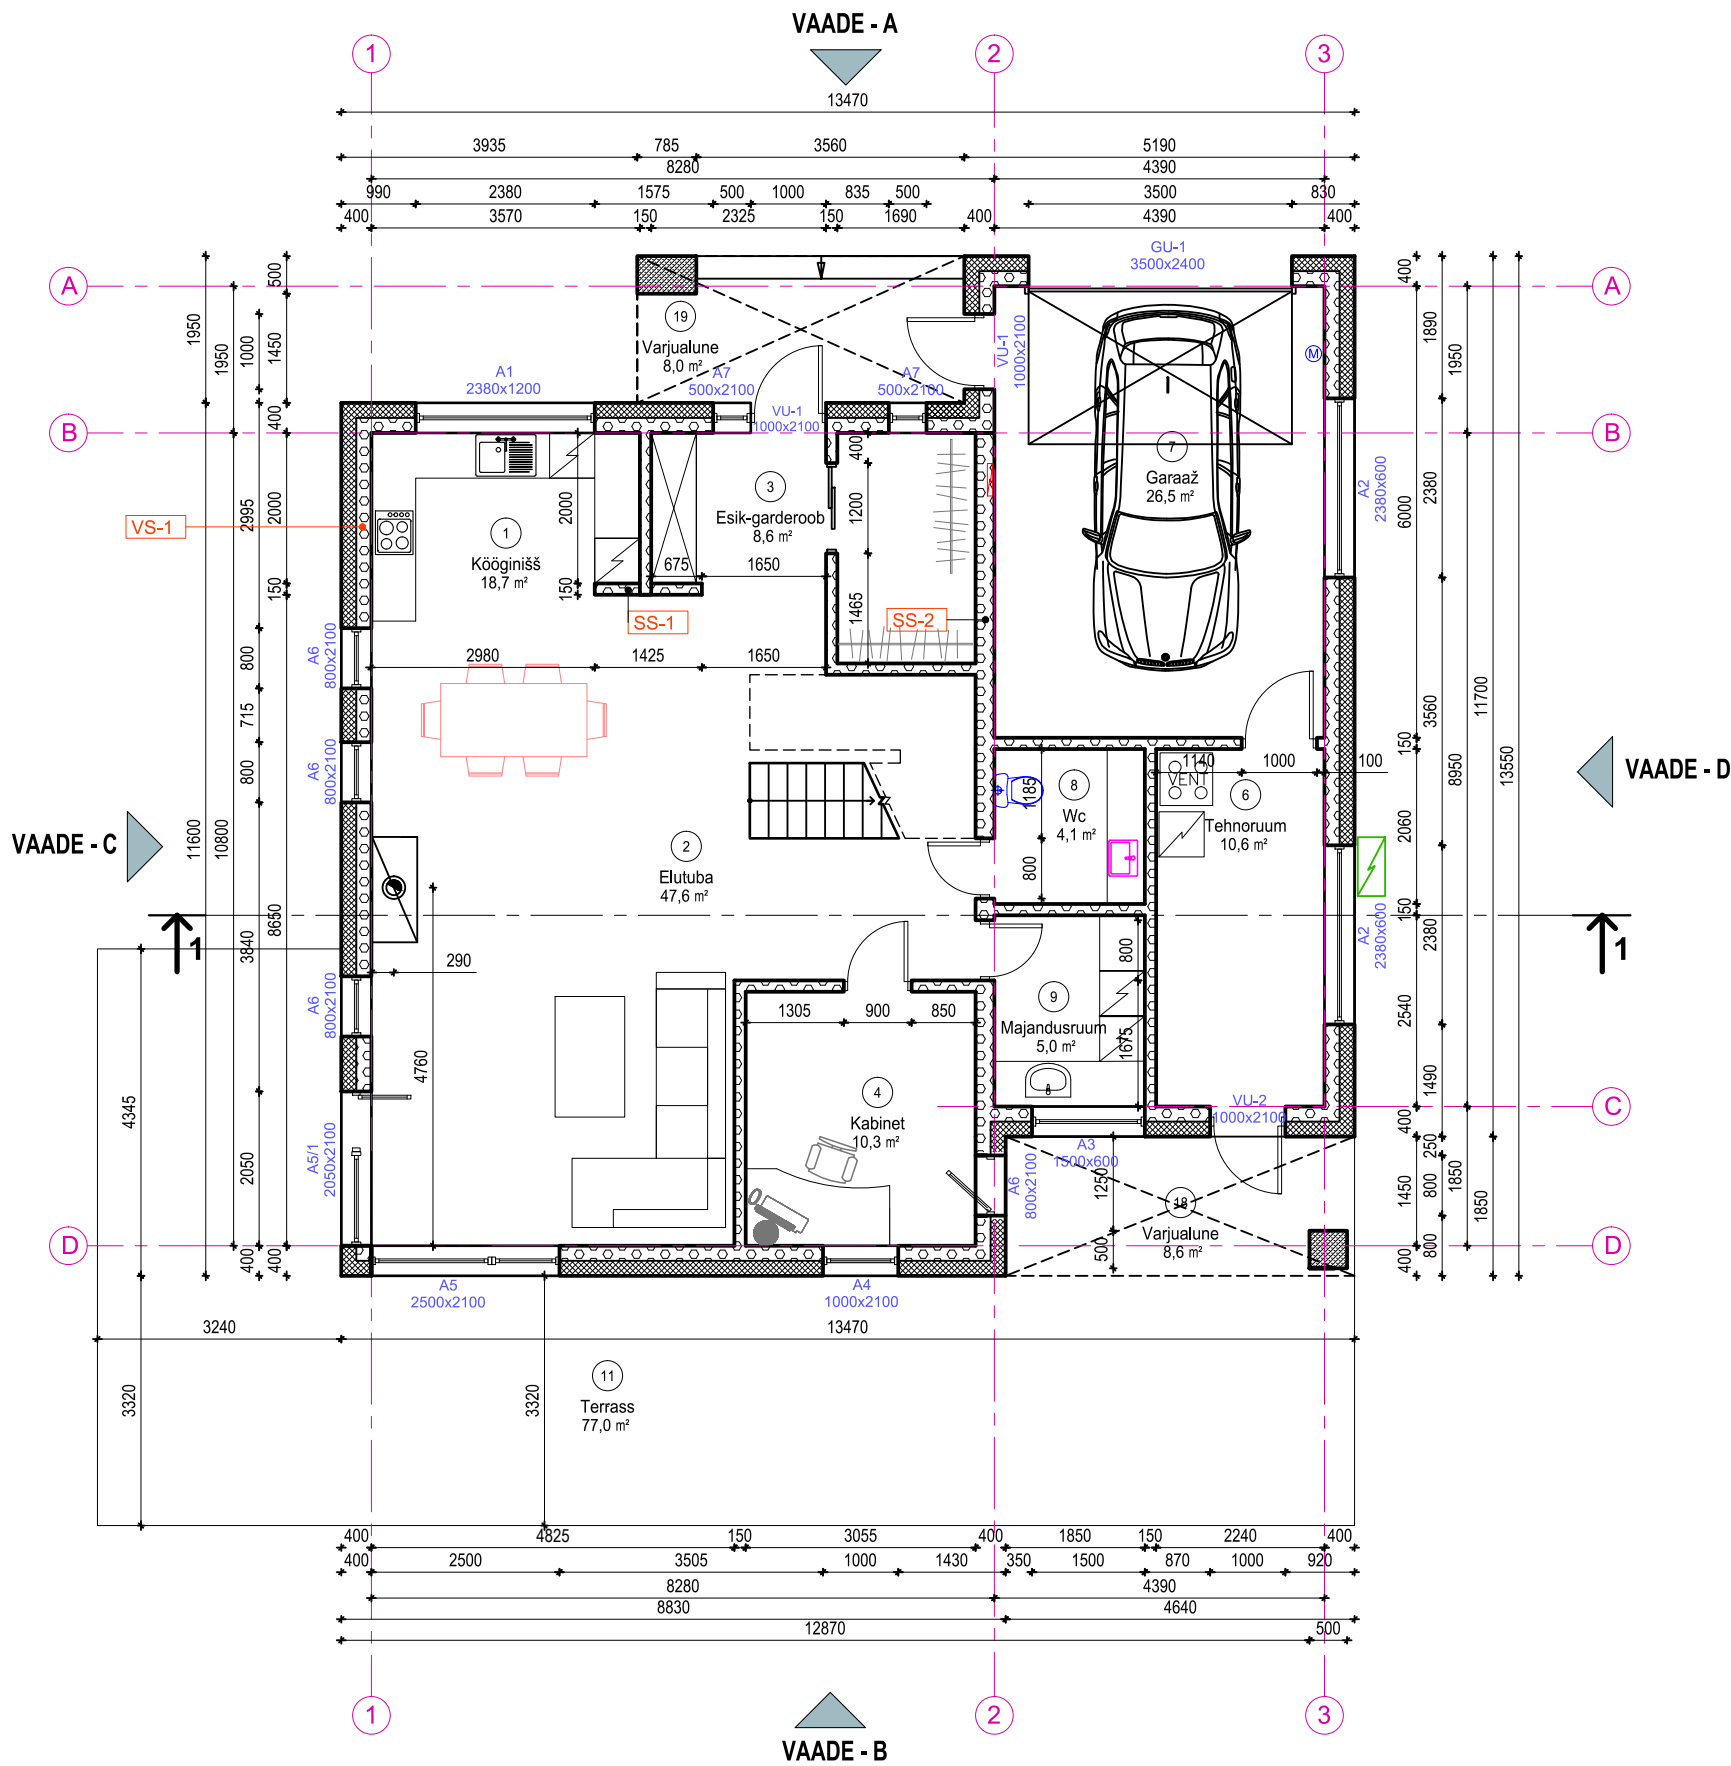


VS-1,

Välisviimistlus-õhekrohv
Armeering
Vahtpolüstüreen 200mm
Liimsegu
Kergplokk 200mm
Armeering
Tasanduskrohv
Siseviimistlus

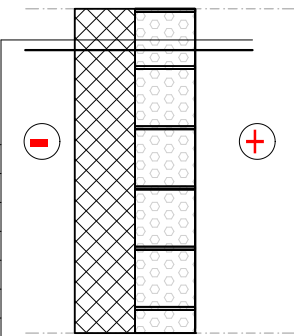


SS-1,

Siseviimistlus
Armeering-tasandussegu
Kergplokk 150mm
Armeering-tasandussegu
Siseviimistlus

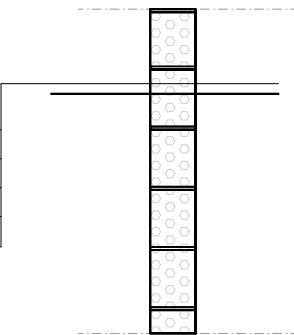

SS-2,

Siseviimistlus
Armeering-tasandussegu
Kergplokk 250mm
Armeering-tasandussegu
Siseviimistlus

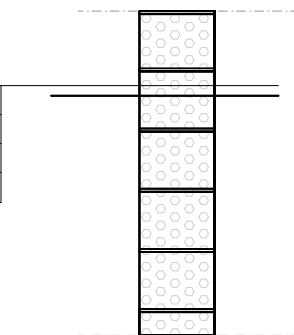

PROJEKTEERITUD VÄLISUSTE SPETSIFIKATSIOON

NR	SKEEM	MÕÕDUD	HULK	MÄRKUS
VU-1	PUITUKS-KLAASIGA	1000x2100mm	2	KÄELISUS/ V
VU-2	PUITUKS	1000x2100mm	1	KÄELISUS/ P
GU-1	PLASTIK LAMELL	3500x2400mm	1	TÕSTEUKS

TINGMÄRGID:

- Elektri jaotuskilbi asukoht
Veesõlme asukoht
Õhk-vesi soojuspumba väliosa

MÄRKUSED:

- Kõik mõõdud tuleb täpsustada ehitajal ja toodete valmistajatel kohapeal.
- Kui koostatud jooniste ja tegelikkuse vahel ilmnevad vastuolud peab töövõtja hankima enne tööde teostamist informatsiooni tellijalt või jooniste koostajalt.
- Alusmüüride armeering ning kandekonstruktsioonide parameetrid täpsustada vastavalt täiendavatele geoloogilistele pinnase uuringutele ja ehitusinseneri arvutustele.
- Korstna ehitamisel tagada läbiviigu tulepüsivus vastavalt korstna tootja juhiste. Kamina paigaldamisel tagada nõutud tuleohutusekujad. Korstnapits katta ilmastikumõjude eest korstna mütsiga.
- Pesuruumide seinad töödeldakse 2x niiskustõkke vööbaga ja plaaditakse. Samuti tuleb niiskustõkkega vööbata kööginissi jäävad seinad.
- Avatäidete tähisted antud avatäidete septsifikatsiooni joonisel.

Joonise nr . 310617_EP_AR-5-02			Objekti nimetus: ÜKSIKELAMU EHITUSPROJEKT				
			Asukoht: HARJU MAAKOND VIIMISI VALD RANDVERE KÜLA KEIU TEE 13				
PROJEKTIJUHT:	E.KALLAS	/ALLKIRJASTATUD DIGITAALSELT/	Tellija: Viktor Loka		Staadium EP	Mõõt 1:100	Töö nr. 310617
KINNITAS:	U.METS	/ALLKIRJASTATUD DIGITAALSELT/					
EEP 000859			Joonis: 1 korruse plaan		OÜ VISAHING DESIGNER AGENCY KAUNA 3 TALLINN 10138		
REG.NR. 11284360							
KUUPÄEV:	31.06.2017	TEL:52 56 994					