


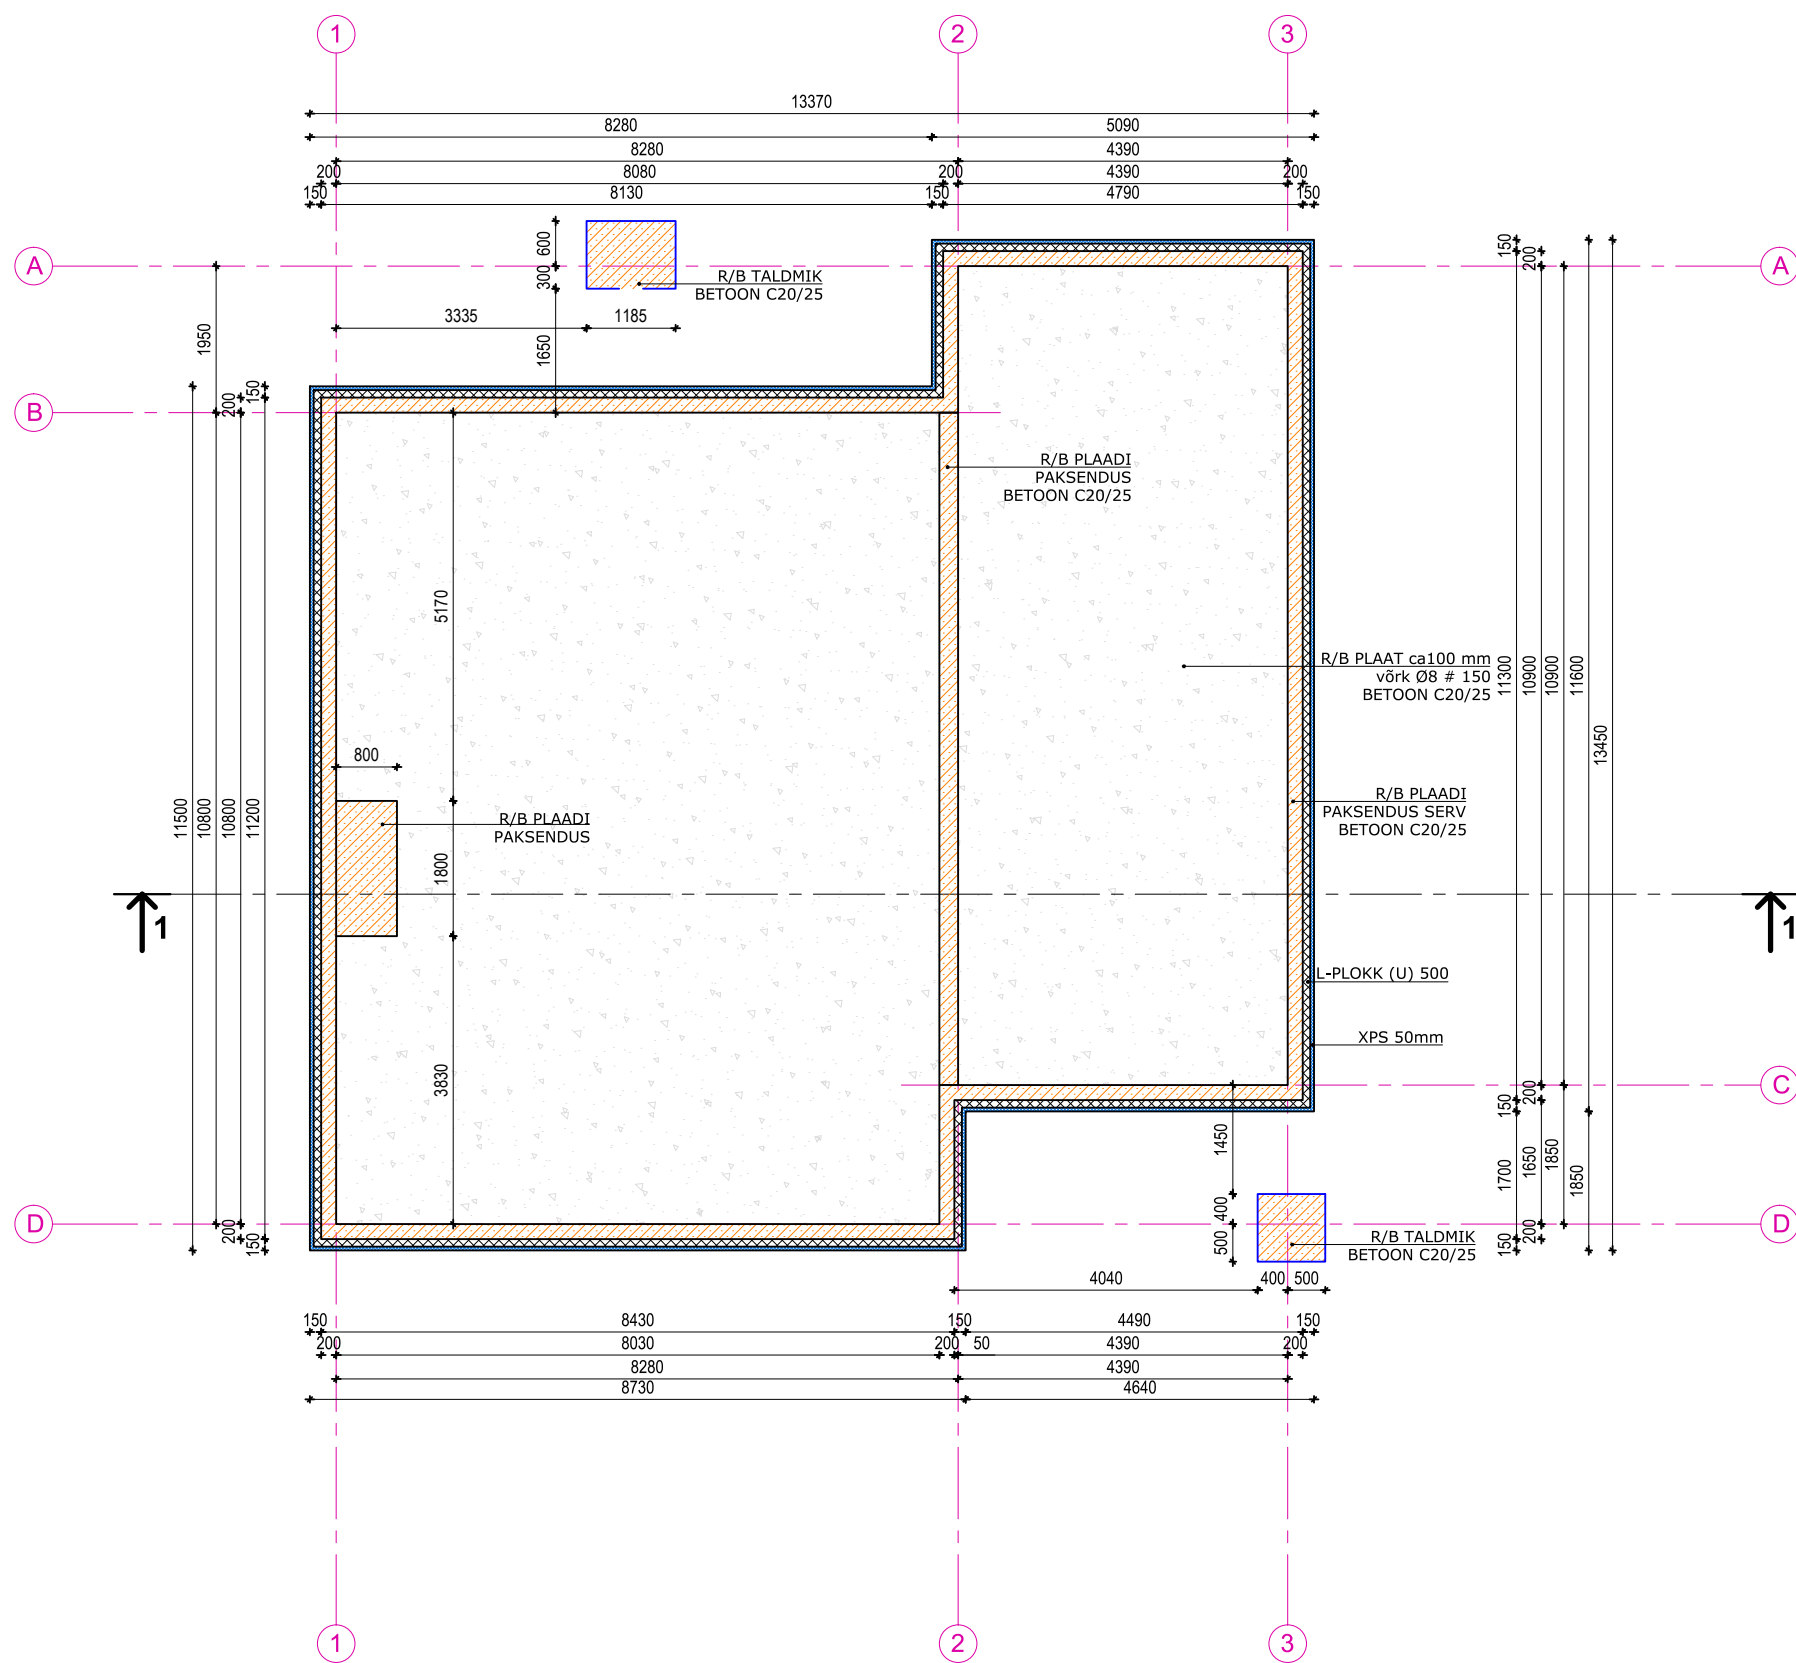

- Märkused
1. Vundamendi plaan on selgitava iseloomuga ja ei baseeru kinnistu geoloogilistel uuringutel.
 2. Soojustatud plaatvundamendi rajamiseks kasutatakse spetsiaalset vahtpolüstüreem 100mm paksust L-plokki. Lisaks paigaldatakse sokli eenduvuse vähendamiseks väljapoole lisasoojustuse kiht XPS 50mm, mis liimitakse L ploki külge. Vundamendi sokliosa armeeritakse ning krohvitakse õhekrohviga.
 3. Külmakergete eest kaitstakse vundament 100mm paksuse horisontaalse plaatsoojustusega, mis paigaldatakse mööda perimeetrit 1.0m laiuselt.
 4. Kandvate siseseinte ja postide alla rajada vundamendi põrandaplaadi paksendus.
 5. Vundamendid täpsed tööjoonised lahendatakse konstruktiivse osa tööprojektiga.

Joonise nr . 310617_EP_AR-5-01			Objekti nimetus: ÜKSIKELAMU EHITUSPROJEKT				
			Asukoht: HARJU MAAKOND VIIMISI VALD RANDVERE KÜLA KEIU TEE 13				
PROJEKTIJUHT:	E.KALLAS	/ALLKIRJASTATUD DIGITAALSELT/	Tellija: Viktor Lokk		Staadium EP	Mööd 1:100	Töö nr. 310617
KINNITAS:	U.METS	/ALLKIRJASTATUD DIGITAALSELT/					
EEP 000859			Joonis: Vundamendiplaan		OÜ VISAHING DESIGNER AGENCY KAUNA 3 TALLINN 10138		
REG.NR. 11284360							
CUUPÄEV:	31.06.2017	TEL:52 56 994					